


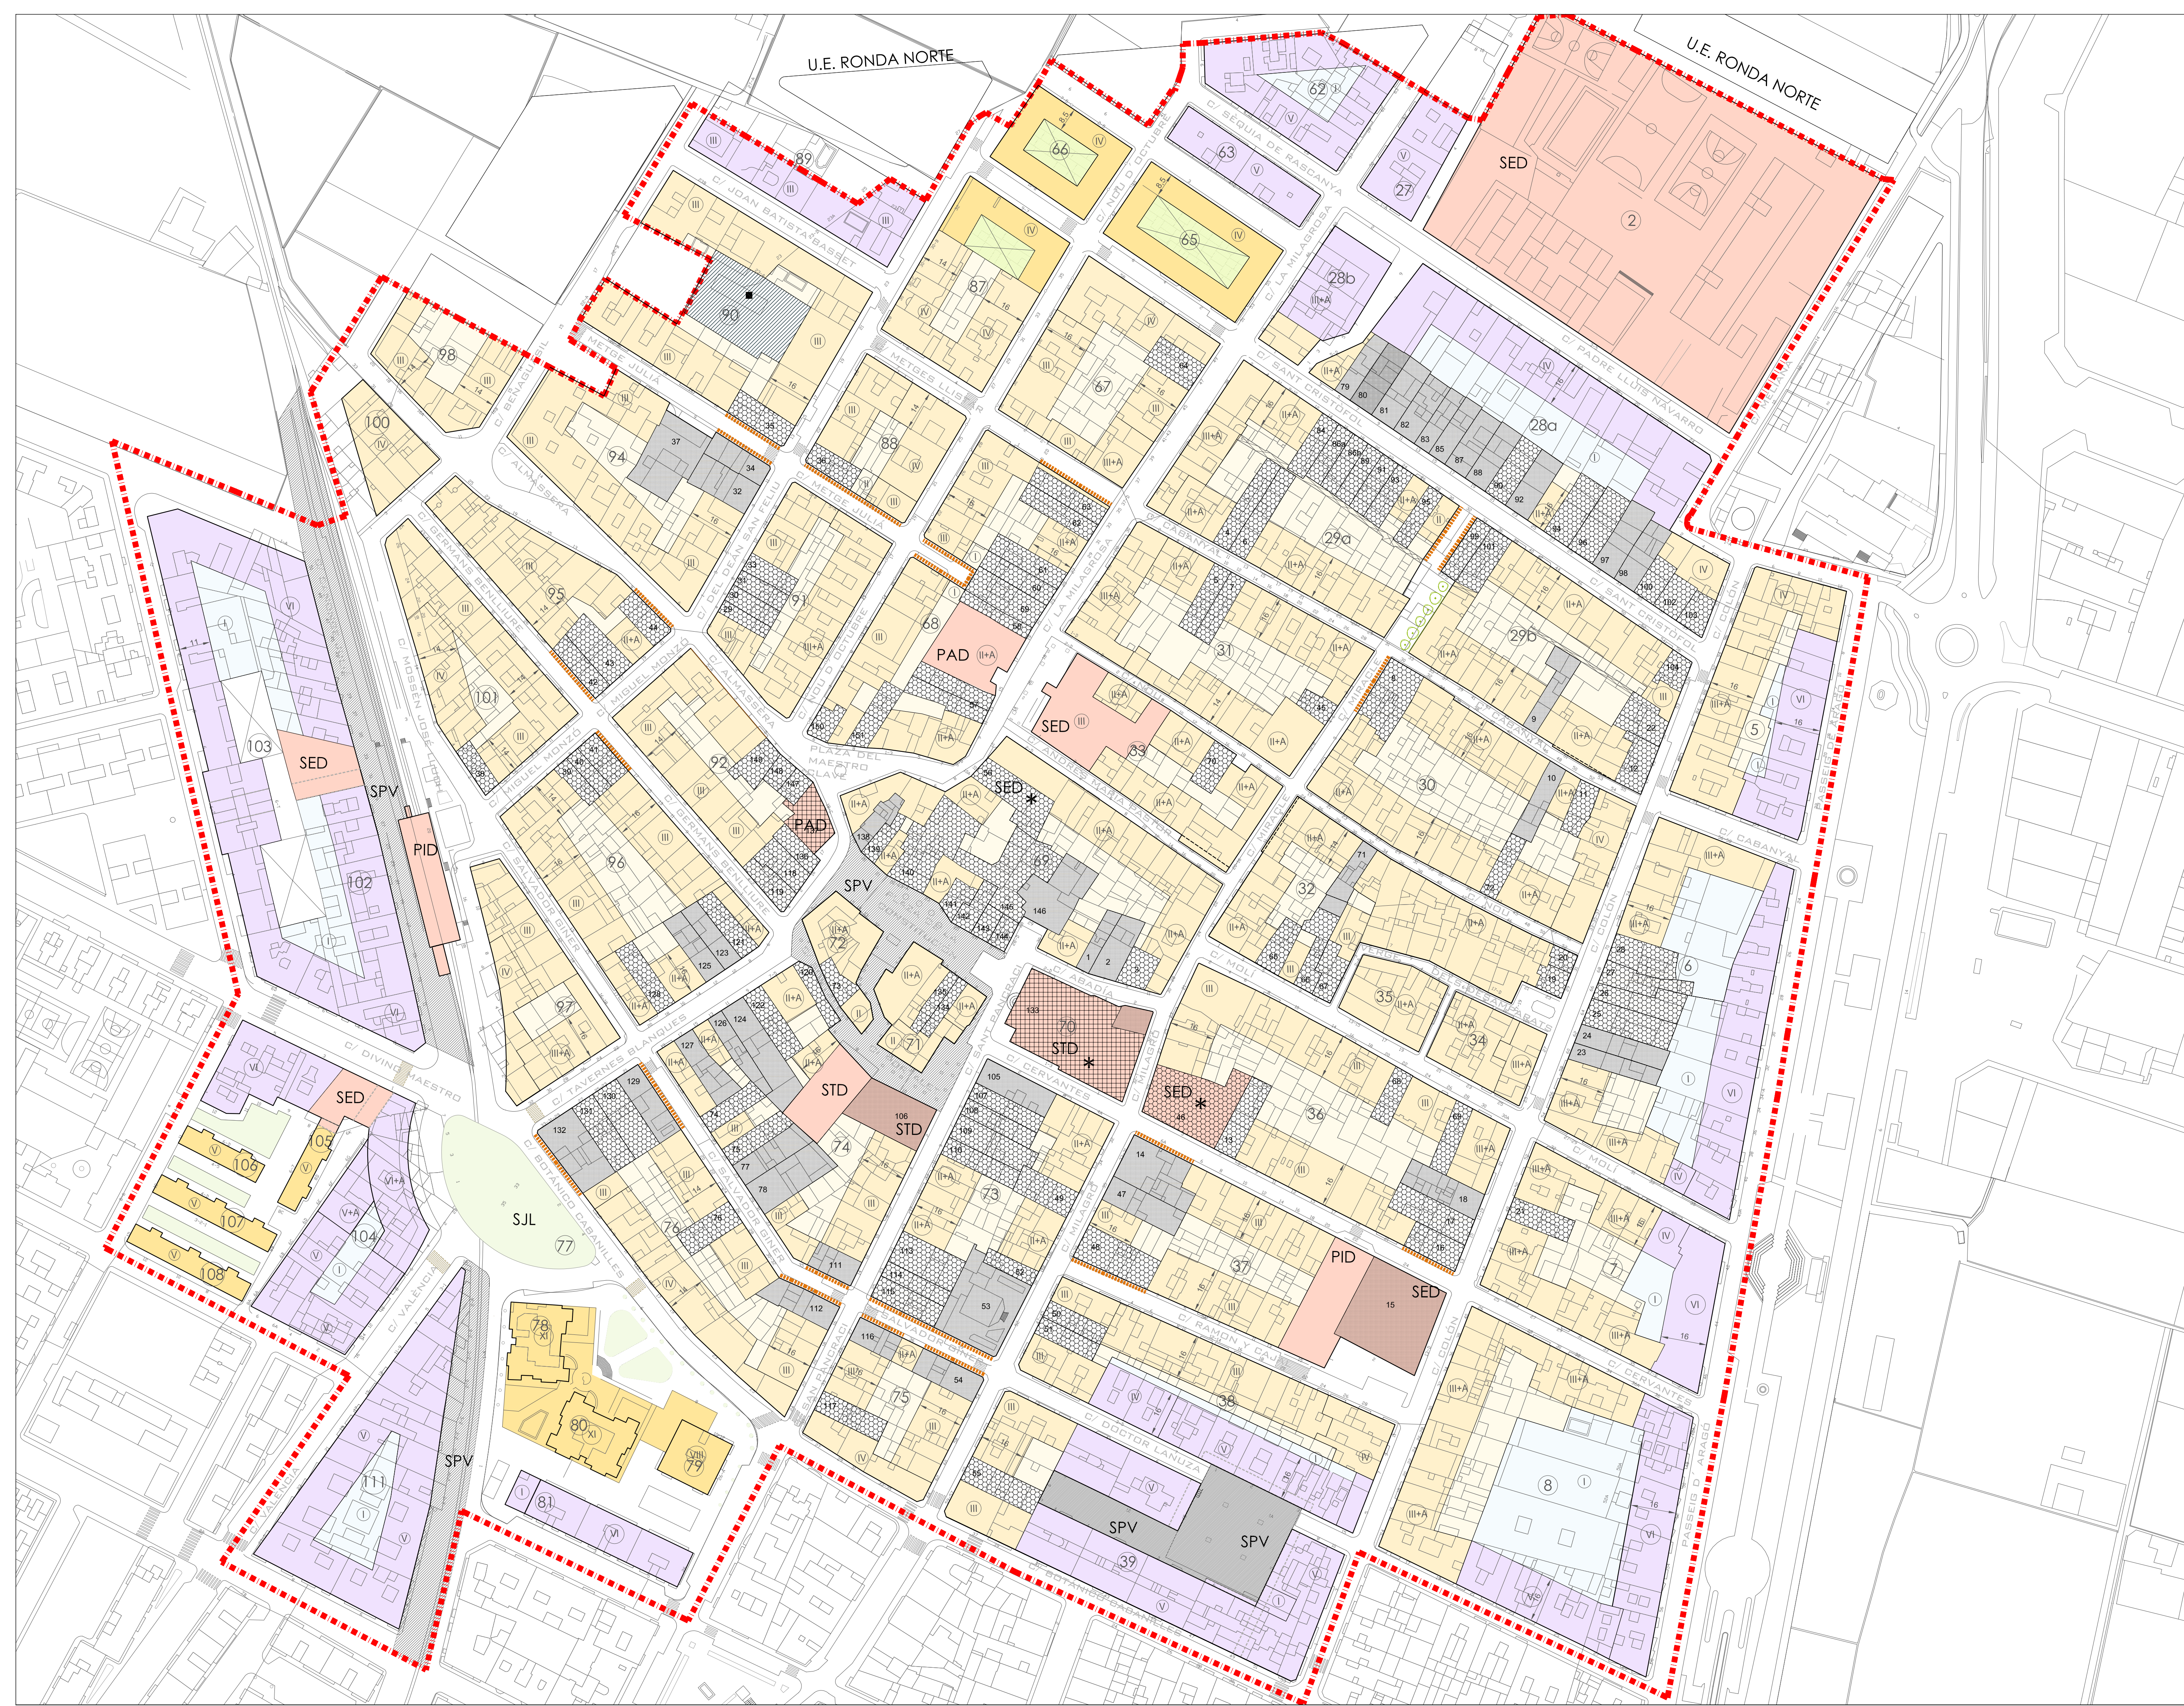

ZONAS DE ORDENACIÓN

Delimitación del PRI

CA conjunto arquitectónico	NH centro histórico
ACA ampliación de casco	área no edificable

ALINEACIONES GRADOS DE PROTECCIÓN

alineación exterior		alineaciones que no generan profundidad edificable pasaje en planta baja
alineación interior (profundidad edificable)		
alineación en caso de sustitución		
		

	Protección individual INTEGRAL
	Protección individual AMBIENTAL
	Protección individual PARCIAL

ELEMENTOS DOTACIONALES

PAD	Primaria administrativo	SED	Secundaria educativo-cultural	DTD	Secundaria asistencial	SPV	Secundaria Personal Varo
PID	Primaria Servicio urbano	STD	Secundaria	*	privado	SJL	Secundaria Jardin publico

3.2

ayuntamiento de

0 25 50 75 100 125 150 metros escala 1:100

Antimientos de ALBO PAYA

vetges tu i mediterrania s.l.p arquitectura i urbanisme

ORDENACION PORMENORIZADA

febrero 09
03-24-ALPG

norte