
















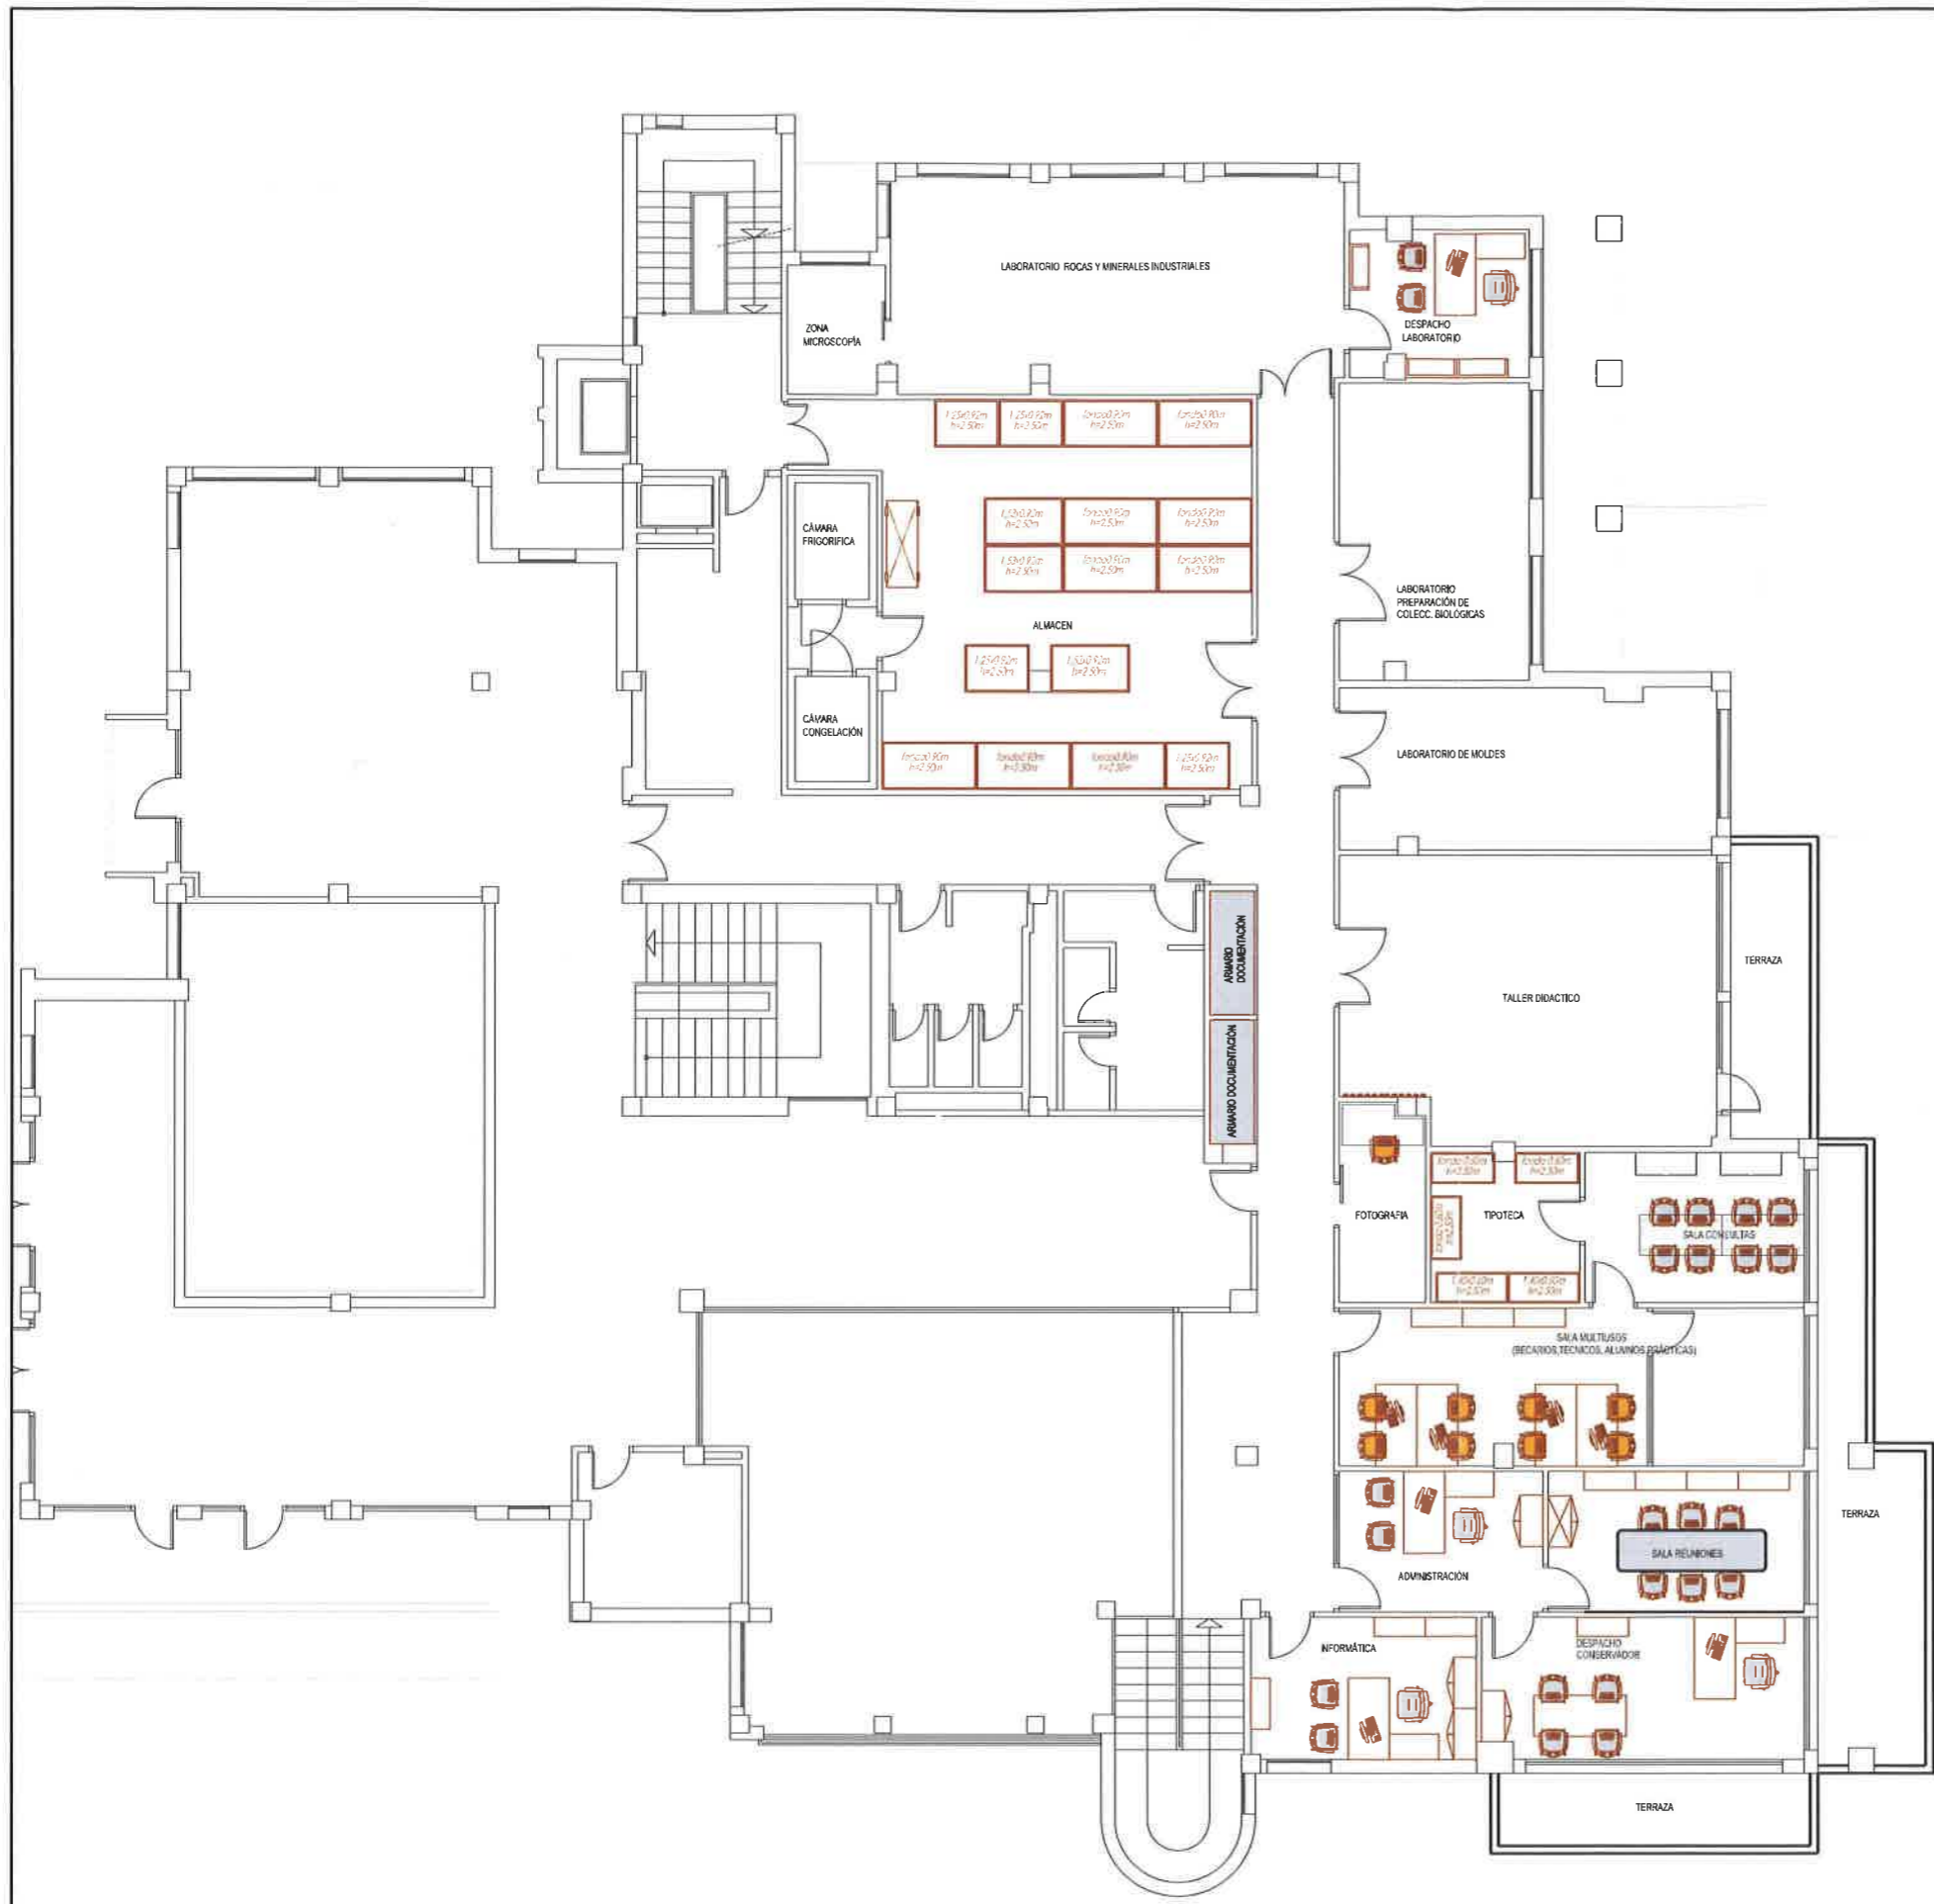



















LEYENDA EQUIPAMIENTO

-  SILLA AJUSTABLE
-  SILLA OFICINA (DESPACHO)
-  SILLA CONFERENCE
-  SILLA OFICINA CON RUEDAS
-  MESA DESPACHO 1600 + ALA + CAJONERA
-  MESA DESPACHO 1800 mm
-  MESA RELACIONES (2/10 PERSONAS)
-  MESA DESPACHO 1600 mm
-  ARMARIO 1000x500x100 MM
-  ARMARIO BAJO 1000x450x1200 MM
-  ESQUINERA 1000x1500x2100 MM
-  M. ESQUINERA MODULAR PARA GRANDES CARGAS DE 400 mm y h= 2500 mm.
-  M. ESQUINERA MODULAR PARA GRANDES CARGAS DE 600 mm y h= 2500 mm.
-  M. ESQUINERA MODULAR PARA GRANDES CARGAS DE 900 mm y h= 2500 mm.
-  MESA MOVIL TRABAJO CON GRANDES CARGAS DE 1700-600-820 mm.
-  PERCHERO PARED, 6 GANCHOS
-  M. ACONDICIONAMIENTO INTERIOR ARMARIO EMPOTRADO.

 UNIVERSITAT DE VALÈNCIA Unitat Tècnica	SUMINISTRO DE EQUIPAMIENTO DIVERSO PARA EL MUSEO DE GEOLOGÍA DE LA FACULTAD DE BIOLOGÍA en el Edificio de Servicios Generales.	Referencia: 2033-SU1
Plànol LOTE 1: MOBILIARIO PLANTA BAJA		Full 1.1
Situació CAMPUS DE BURJASSOT		Propietari UNIVERSITAT DE VALÈNCIA
L'Arquitecte Director Unitat Tècnica  Luis Javier Jauristia Martínez de Sarria		Data ABRIL 2017
L'Arquitecte Tècnic Sub-Director Unitat Tècnica  Vicente Tarazona Izquierdo		Escala 1:100



LEYENDA EQUIPAMIENTO

-  SILLA APILABLE
-  SILLA OPERATIVA (DESPACHO)
-  SILLA CONFORTE
-  SILLA OPERATIVA CON RUEDAS
-  MESA DESPACHO 1600 + ALA + CAJONERA
-  MESA DESPACHO 1600 mm
-  MESA REUNIONES (8/10 PERSONAS)
-  MESA DESPACHO 1600 mm
-  ARMARIO 1000x500x2100 MM
-  ARMARIO BAJO 1000x500x1200 MM
-  ESTANTERIA 1000x370x2100 MM
-  M. ESTANTERIA MODULAR PARA GRANDES CARGAS DE 400 mm y h= 2500 mm.
-  M. ESTANTERIA MODULAR PARA GRANDES CARGAS DE 600 mm y h= 2500 mm.
-  M. ESTANTERIA MODULAR PARA GRANDES CARGAS DE 800 mm y h= 2500 mm.
-  MESA MOVIL TRIANGULO CON GRANDES CARGAS DE 1700-605-820 mm.
-  PERCHERO PARED, 6 GANCHOS
-  M. ACONDICIONAMIENTO INTERIOR ARMARIO EMPOTRADO.

 UNIVERSITAT DE VALÈNCIA Unitat Tècnica		SUMINISTRO DE EQUIPAMIENTO DIVERSO PARA EL MUSEO DE GEOLOGÍA DE LA FACULTAD DE BIOLOGÍA en el Edificio de Servicios Generales.	
		Referencia: 2033-SU1	
Plànol		Full	
LOTE 1: MOBILIARIO PLANTA PRIMERA		1.2	
Situació		Propietari	Data
CAMPUS DE BURJASSOT		UNIVERSITAT DE VALÈNCIA	ABRIL 2017
L'Arquitecte Director Unitat Tècnica		L'Arquitecte Tècnic Sub-Director Unitat Tècnica	Escala
 Luis Javier Jauregui Martínez de Sarria		 Vicente Tarazona Izquierdo	1:100