




SITUACION EN PLANTA

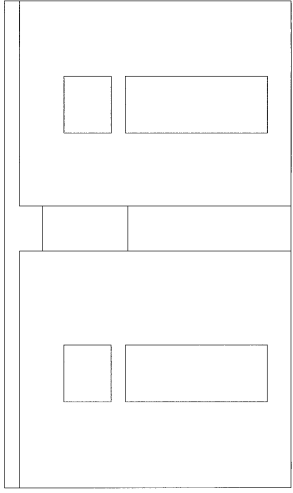


ALZADO 2

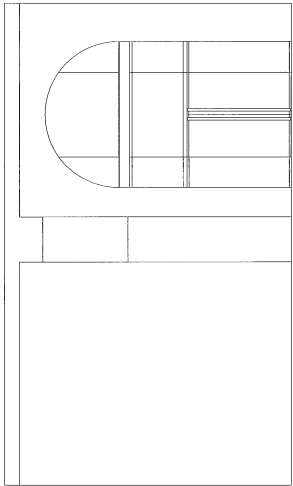



ALZADO 4

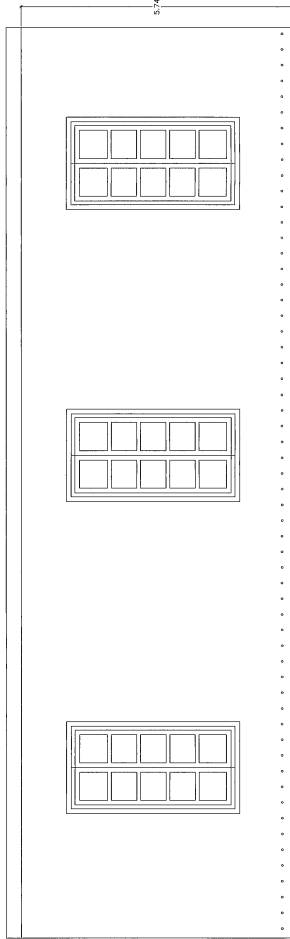


ALZADO 1

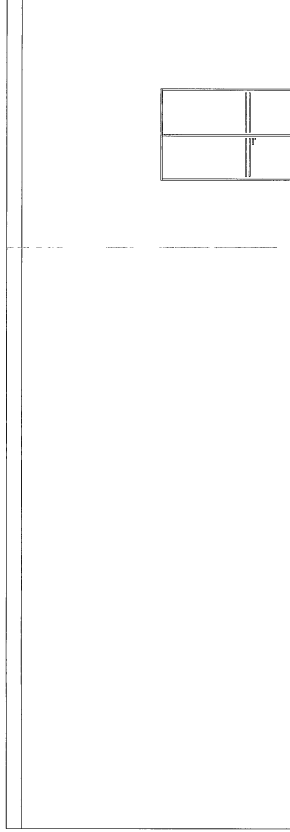

ALZADO 3

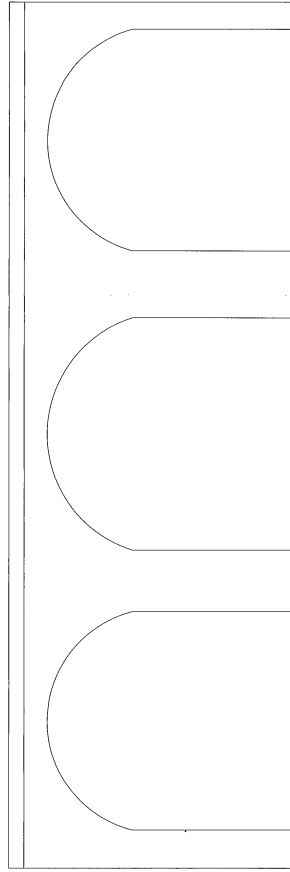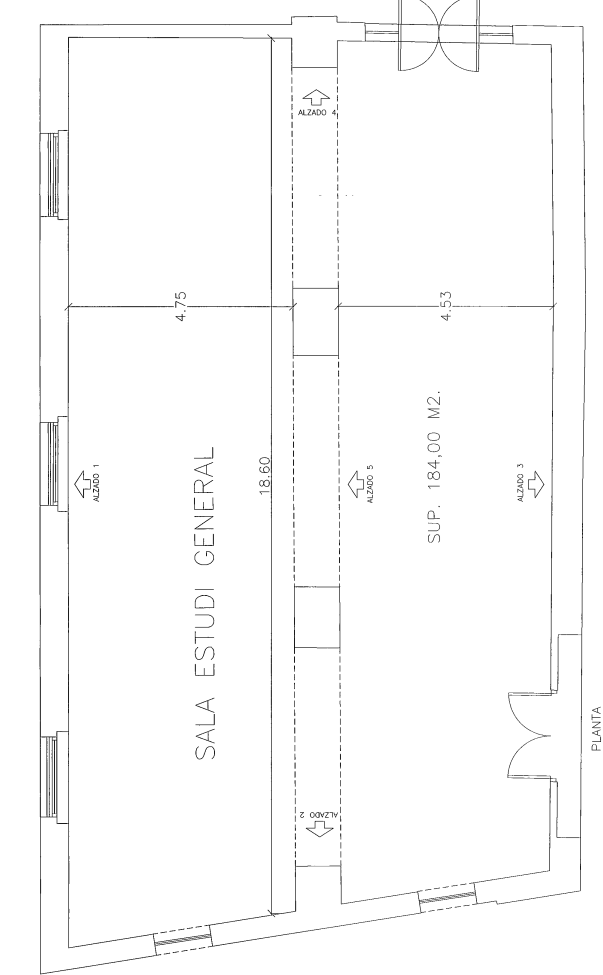

ALZADO 5

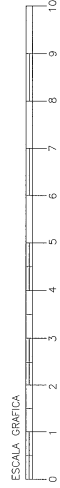

		UNIVERSITAT DE VALÈNCIA UNITAT TÈCNICA	
PROJECTE DE: REHABILITACION DEL EDIFICIO DE LA CALLE DE LA NAVE		SITUACION: CALLES LA NAVE, UNIVERSIDAD, CALLE 1 PLAZA DEL PATIBARRA DE VALÈNCIA	
Arquitectos: ANTONIO ESCAROT MARTINEZ LUIS CARRALLA OLIVO		NS	
Arquitectos Técnicos: VICENTE TORALBA, ZOUERRO JOSE MIGUEL SANCHEZ LEON		PLANO: SALA ESTUDI GENERAL PLANTA BAJA	
Ingenieros Industriales: JAVIER PERPIÑA FORNIA JAVIER VALLES ARNAT		Dibujador: ALBERTO ALBERTI JOLLES	
Ingegnieros de Construcción: ALBERTO ALBERTI JOLLES		Fecha: JUNIO 2004	
		Hoja: 374	
		Escala: 1:50	