
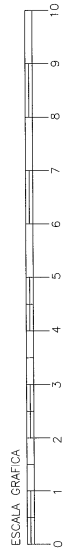


SITUACION EN PLANTA

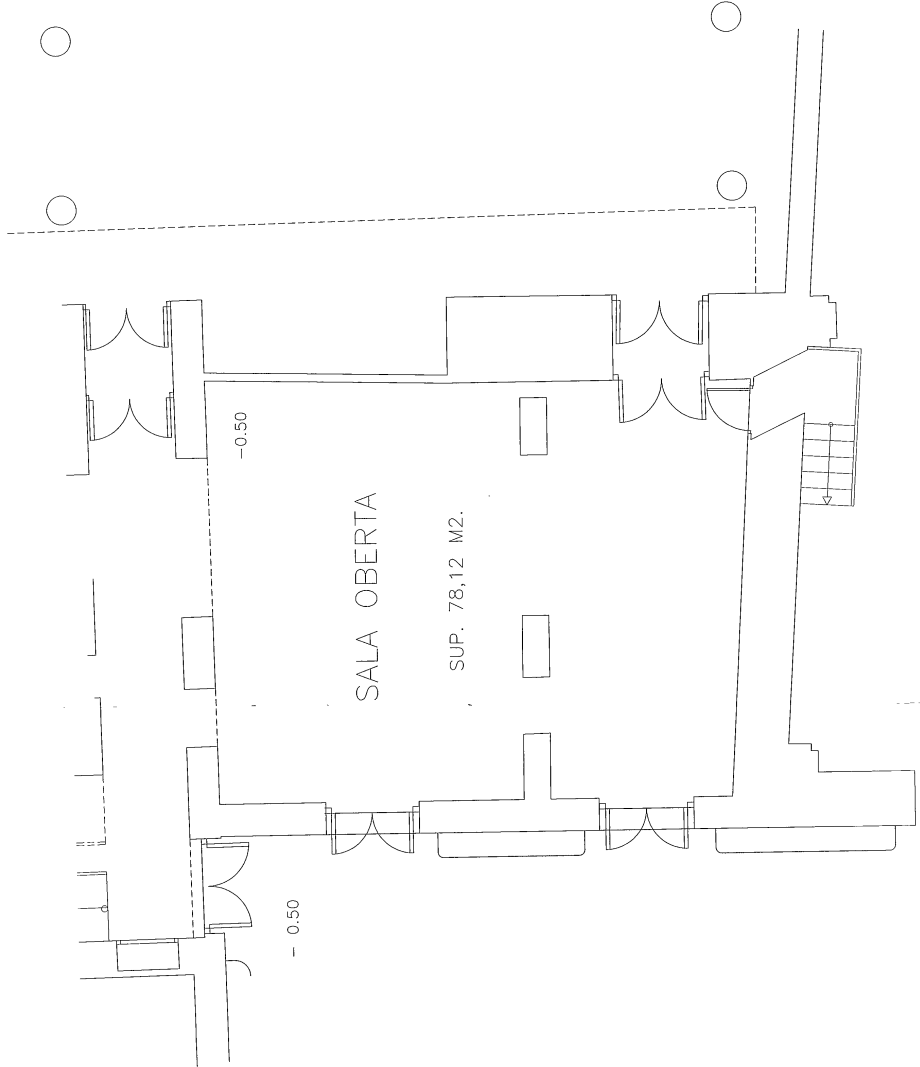

UNIVERSITAT DE VALÈNCIA  
UNITAT TÈCNICA

Arquitectos: ANTONIO ESCOBIO MARTINEZ LUIS CARRATALA CALVO	PROYECTO DE: REHABILITACION DEL EDIFICIO DE LA CALLE DE LA NAVIA	Situacion: CALLE LA NAVIA, UNIVERSIDAD, SALVA 1 PLAZA DEL PATRIARCA DE VALÈNCIA	Obra: 377
Arquitectos Tècnics: VICENTE TARAZONA IZQUIERDO JOSE MIGUEL SANCHEZ LEON	PLANO	SALA OBERTA PLANTA BAJA	Clave
Ingenieros Industrials: VICENTE PÉRRERA ROMIRA JAMIE VALLES AYMAT	Delineado:	Fecho:	Escala: 1:50
Ingeniero de Caminos: ALBERTO ALBERT QUILES		JUNIO 2004	