



VNIVERSITAT
DE VALÈNCIA

HABILITACIÓN DE PLANTA PRIMERA DEL AULARIO III COMO LABORATORIOS PARA LA CLÍNICA ODONTOLÓGICA

DOCUMENTO Nº2: PLANOS



PROMOTOR: UNIVERSITAT DE VALÈNCIA
SITUACIÓN: AVDA. MENENDEZ Y PELAYO, 16
46010 VALENCIA (VALENCIA)
ARQUITECTO: FRANCISCO ALONSO AGUILAR




INTRA2
arquitectura

OCTUBRE 2025

INDICE DE PLANOS

- P 01.01 Situación PGOU
- P 01.02 Zona de actuación
- P 02.01 Estado actual planta
- P 02.02 Estado actual secciones
- P 03.01 Demoliciones
- P 04.01 Estado reformado_distribución
- P 05.01 Estado reformado_cotas
- P 06.01 Carpintería
- P 07.01 Estado reformado_fontanería
- P 07.02 Estado reformado saneamiento
- P 07.03 Estado reformado agua descalcificada
- P 08.01 Electricidad unifilar existente.
- P 08.02 Electricidad unifilar modificado.
- P 09.01 Estado reformado_DBSI.

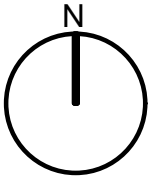

La utilización de este documento, así como cualquier reproducción o cesión a terceros, requerirá la previa autorización expresa de su autor, quedando prohibida cualquier modificación unilateral del mismo.

Proyecto
HABILITACIÓN DE LA PLANTA PRIMERA DEL AULARIO III COMO LABORATORIOS PARA LA CLÍNICA ODONTOLÓGICA

Promotor
 **VNIVERSITAT DE VALÈNCIA**


Emplazamiento
Dirección AV. MENENDEZ Y PELAYO, 16
Localidad 46010 · VALENCIA(Valencia)
Referencia catastral 7234704YJ2773C0001SP

Expediente Fase Fecha
BÁSICO + EJECUCIÓN OCTUBRE 2025

Plano
SITUACIÓN RESPECTO A LA FICHA C29 DEL PGOU DE VALENCIA


P0101

Escala 1:2000

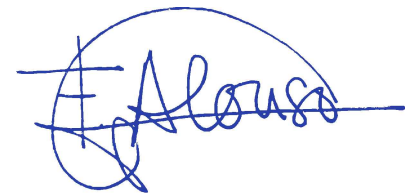Firma


FRANCISCO ALONSO AGUILAR
Nº Colegiado COACV 4.460
Plaza Alquería de Culla, 4 oficina 1001
46910 Alfafar (VALENCIA)
Tlf: 961225201 · www.intra2.es



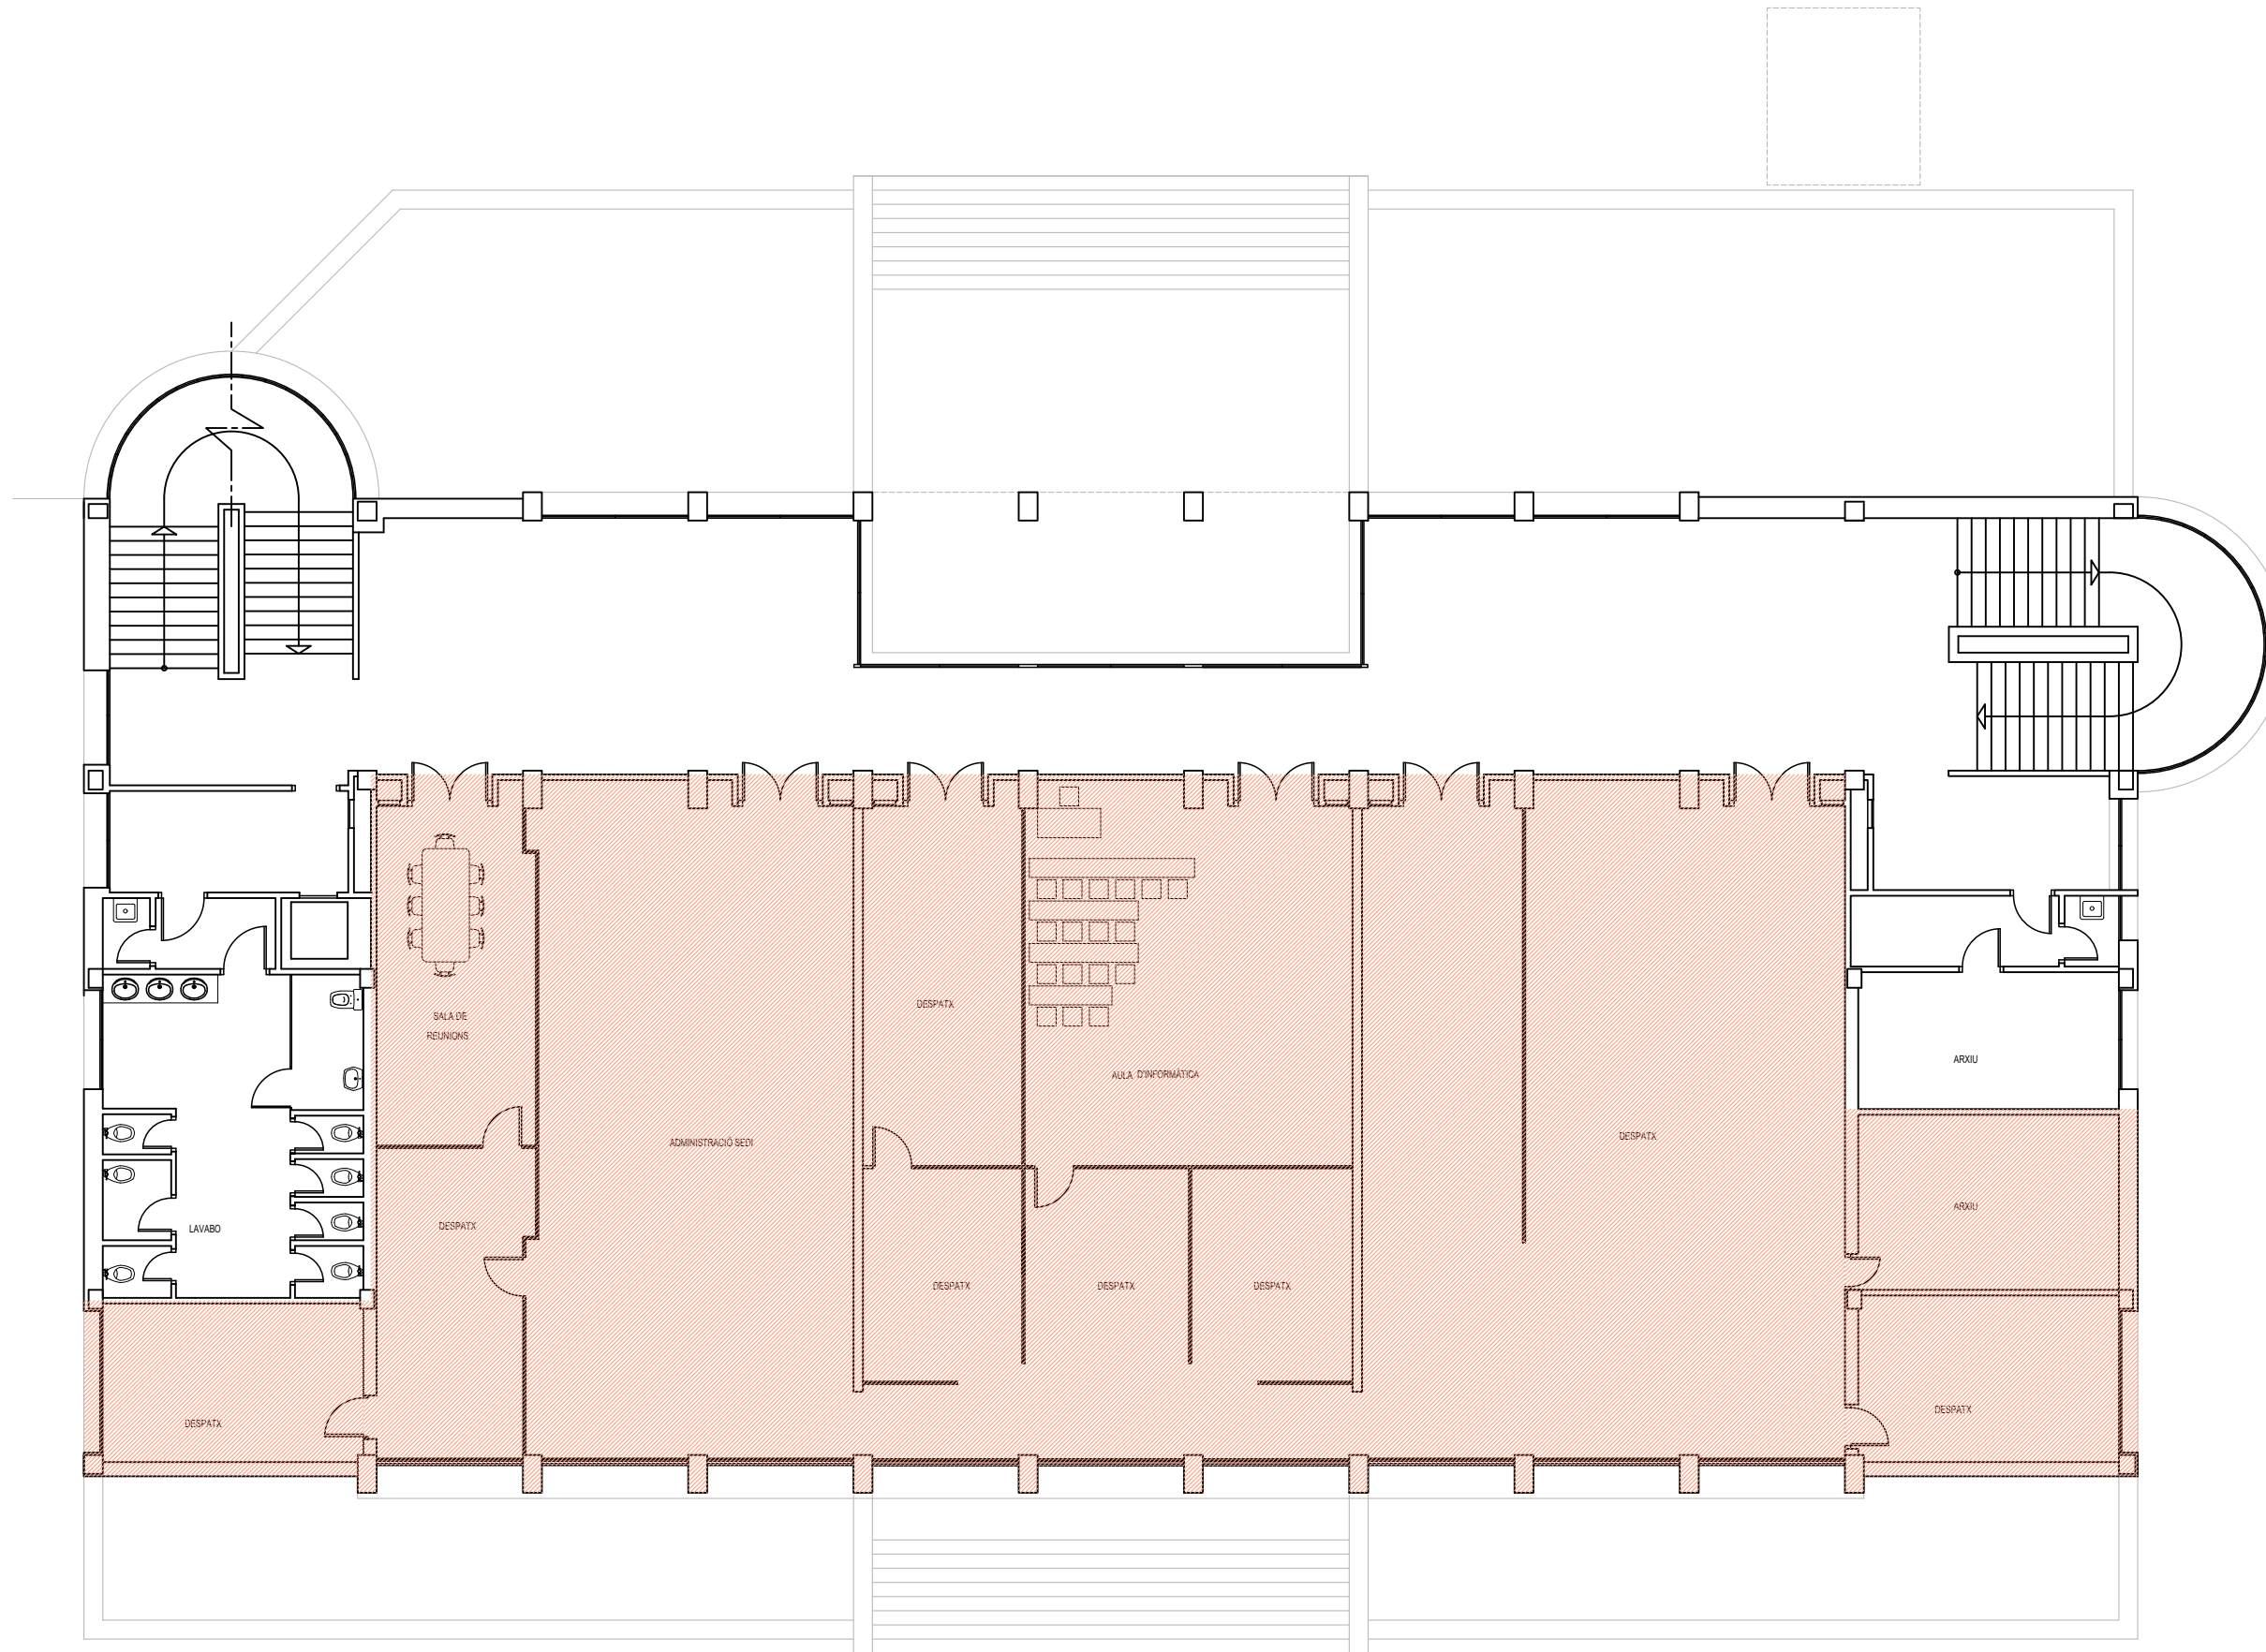

ZONA INTERIOR A REFORMAR (S= 548,15 m2)

La utilización de este documento, así como cualquier reproducción o cesión a terceros, requerirá la previa autorización expresa de su autor, quedando prohibida cualquier modificación unilateral del mismo.

Proyecto
HABILITACIÓN DE LA PLANTA PRIMERA DEL AULARIO III COMO LABORATORIOS PARA LA CLÍNICA ODONTOLÓGICA

Promotor
 **VNIVERSITAT DE VALÈNCIA**


Emplazamiento
Dirección AV. MENENDEZ Y PELAYO, 16
Localidad 46010 · VALENCIA(Valencia)
Referencia catastral 7234704YJ2773C0001SP

Expediente Fase Fecha
BÁSICO + EJECUCIÓN OCTUBRE 2025

Plano
ÁREA DE ACTUACIÓN


P0102

Escala 1:150

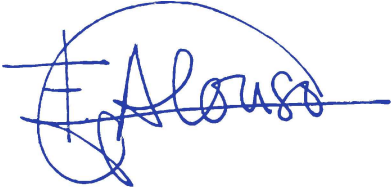Firma


FRANCISCO ALONSO AGUILAR
Nº Colegiado COACV 4.460
Plaza Alquería de Culla, 4 oficina 1001
46910 Alfafar (VALENCIA)
Tlf: 961225201 · www.intra2.es

 **INTRA2**
arquitectura

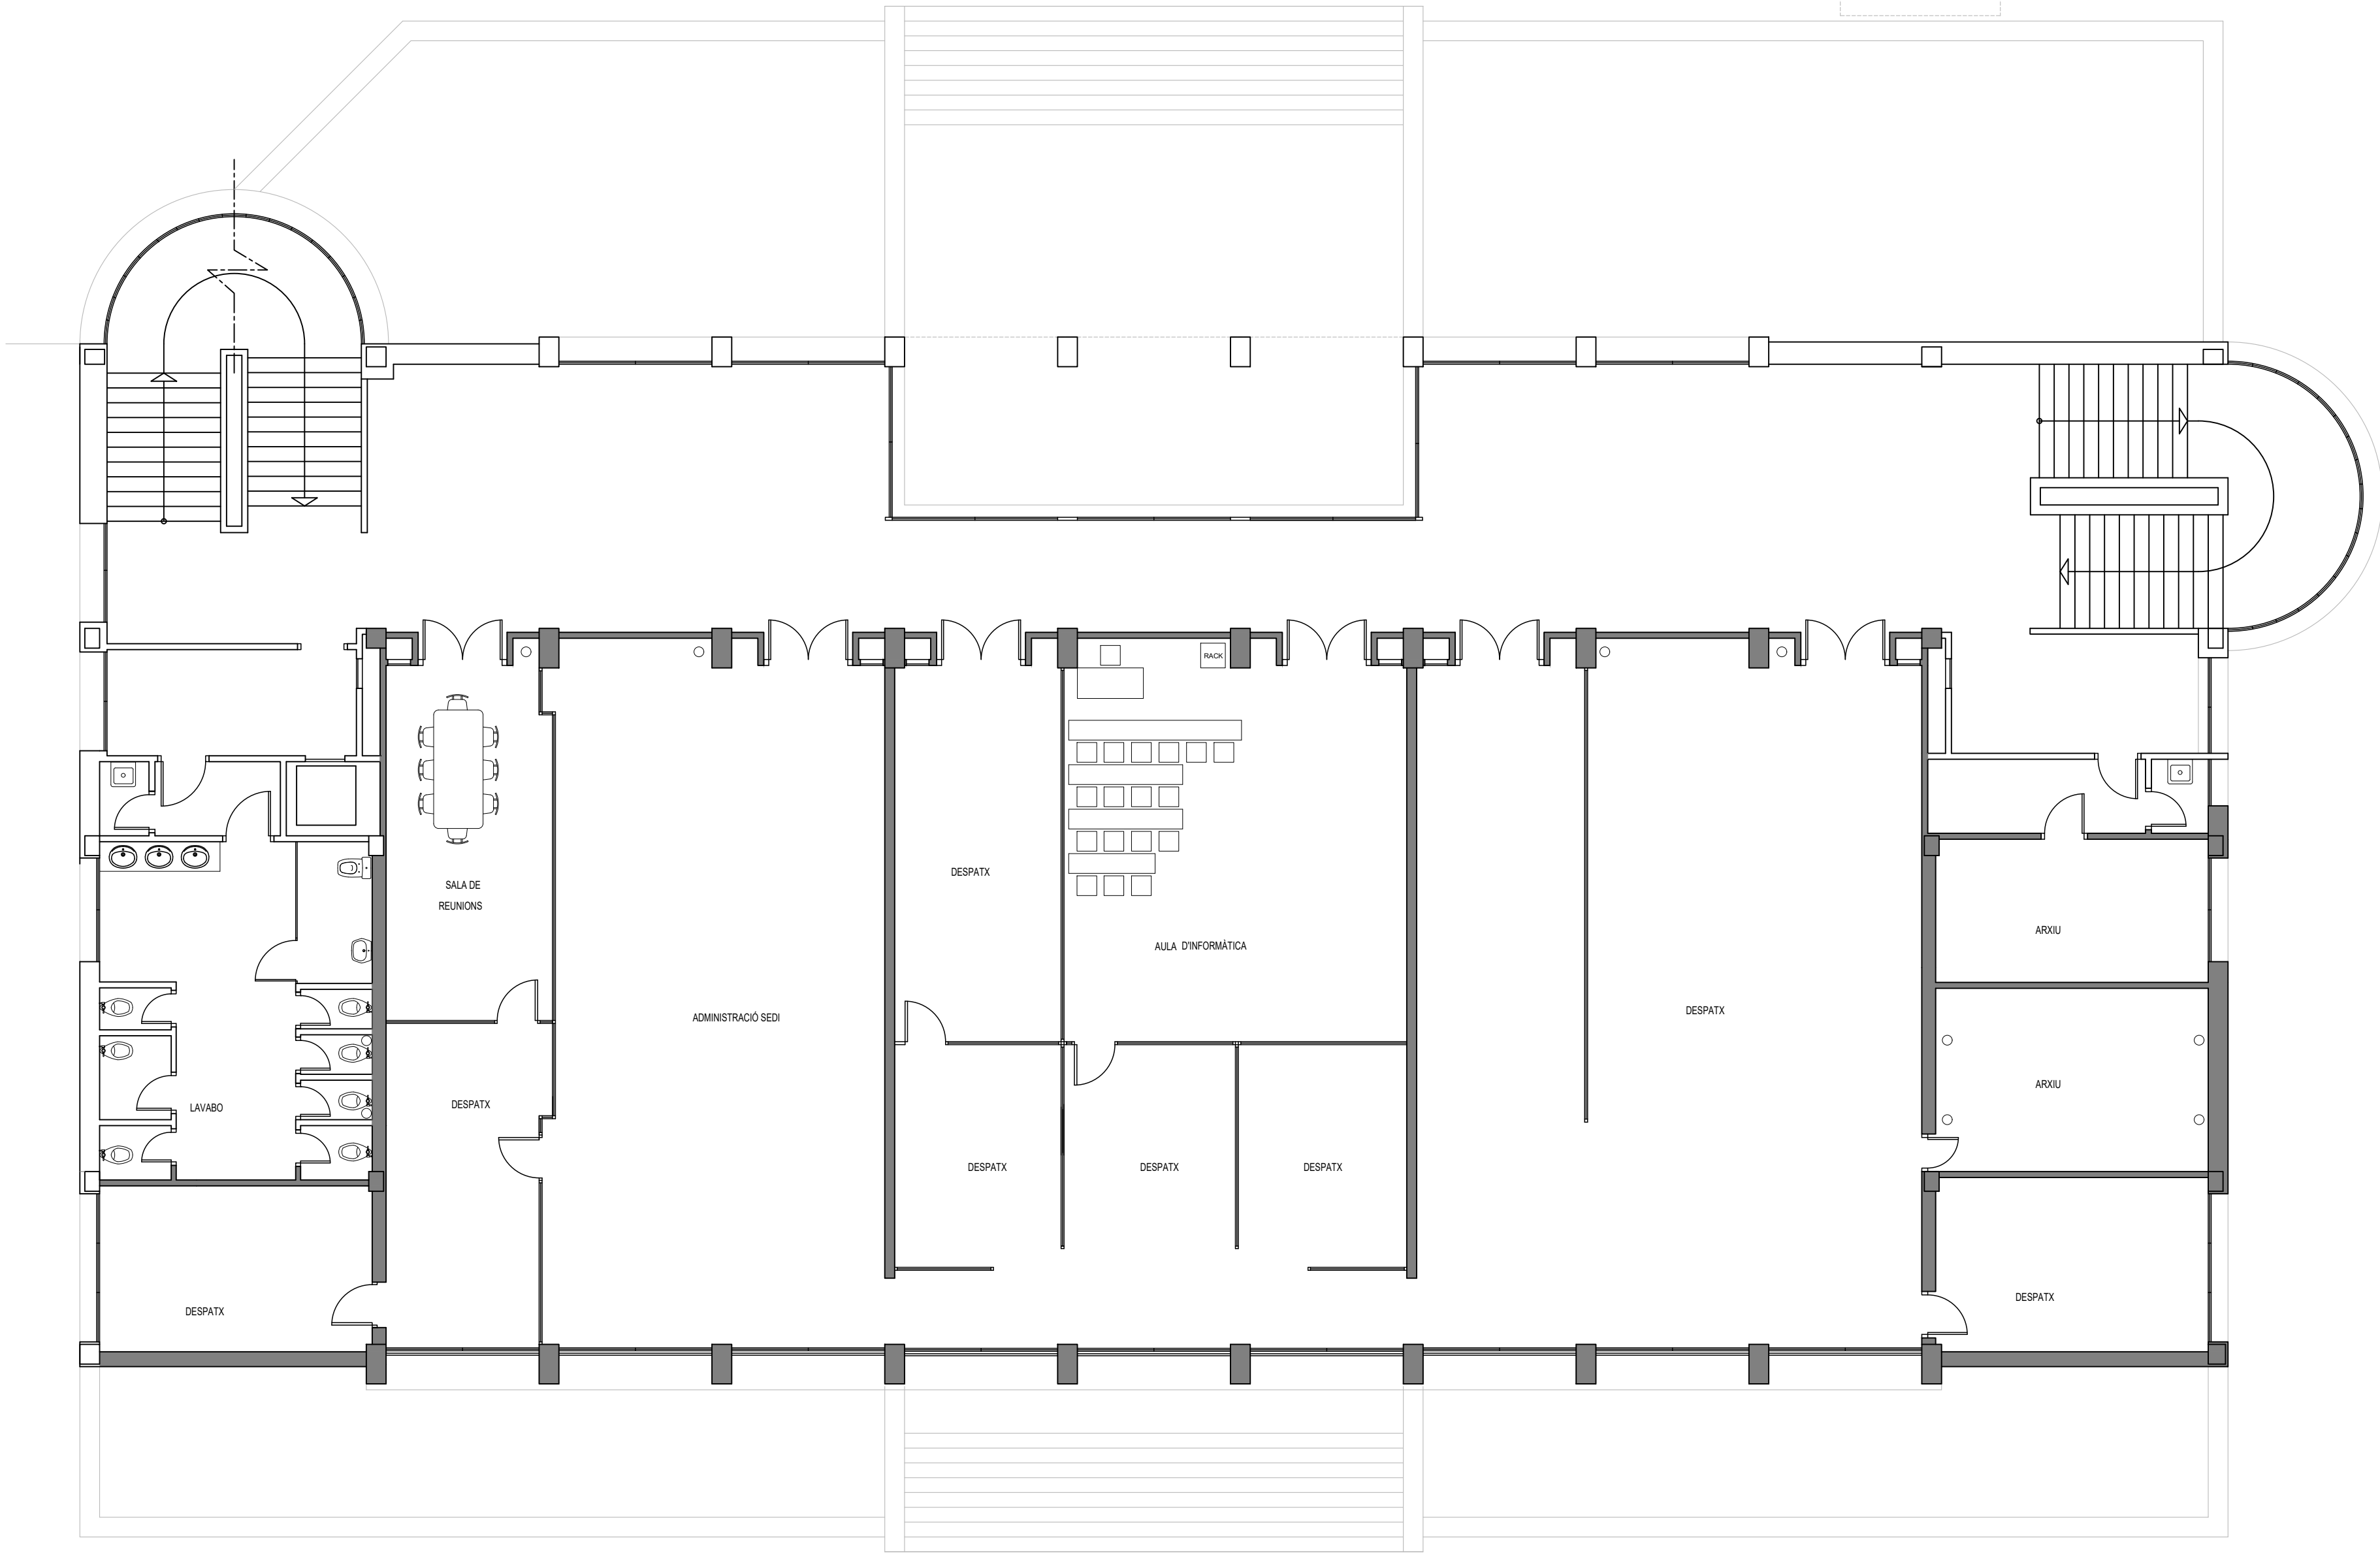

La utilización de este documento, así como cualquier reproducción o cesión a terceros, requerirá la previa autorización expresa de su autor, quedando prohibida cualquier modificación unilateral del mismo.

Proyecto
HABILITACIÓN DE LA PLANTA PRIMERA DEL AULARIO III COMO LABORATORIOS PARA LA CLÍNICA ODONTOLÓGICA

Promotor
 **UNIVERSITAT ID VALENCIA**

Emplazamiento
Dirección
Localidad
Referencia catastral


AV. MENENDEZ Y PELAYO, 16
46010 · VALENCIA(Valecia)
7234704YJ2773C0001SP

Expediente Fase Fecha
BÁSICO + EJECUCIÓN OCTUBRE 2025

Plano
ESTADO ACTUAL: PLANTA


P0201

Escala 1:100


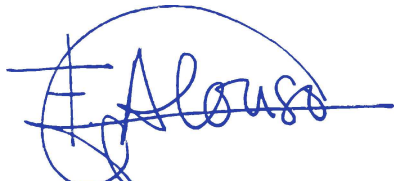
Firma


FRANCISCO ALONSO AGUILAR
Nº Colegiado COACV 4.460
Plaza Alquería de Culla, 4 oficina 1001
46910 Alfafar (VALENCIA)
Tlf: 961225201 · www.intra2.es



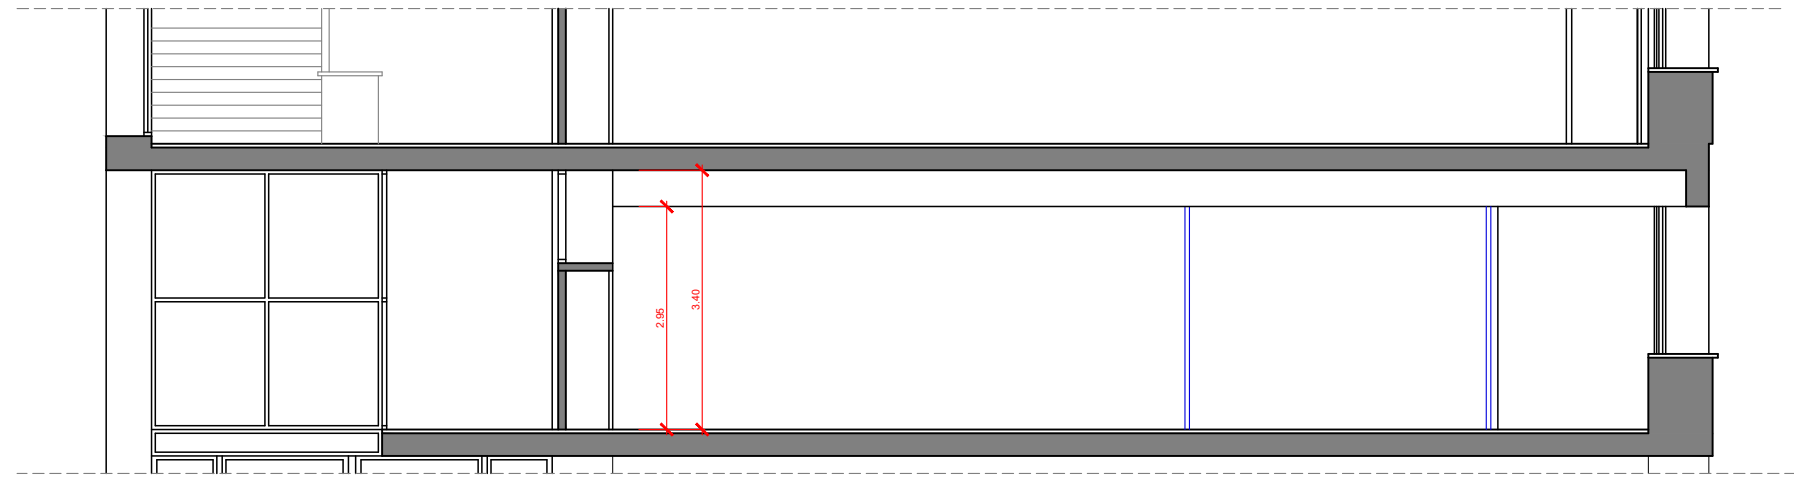

SECCIÓN AA

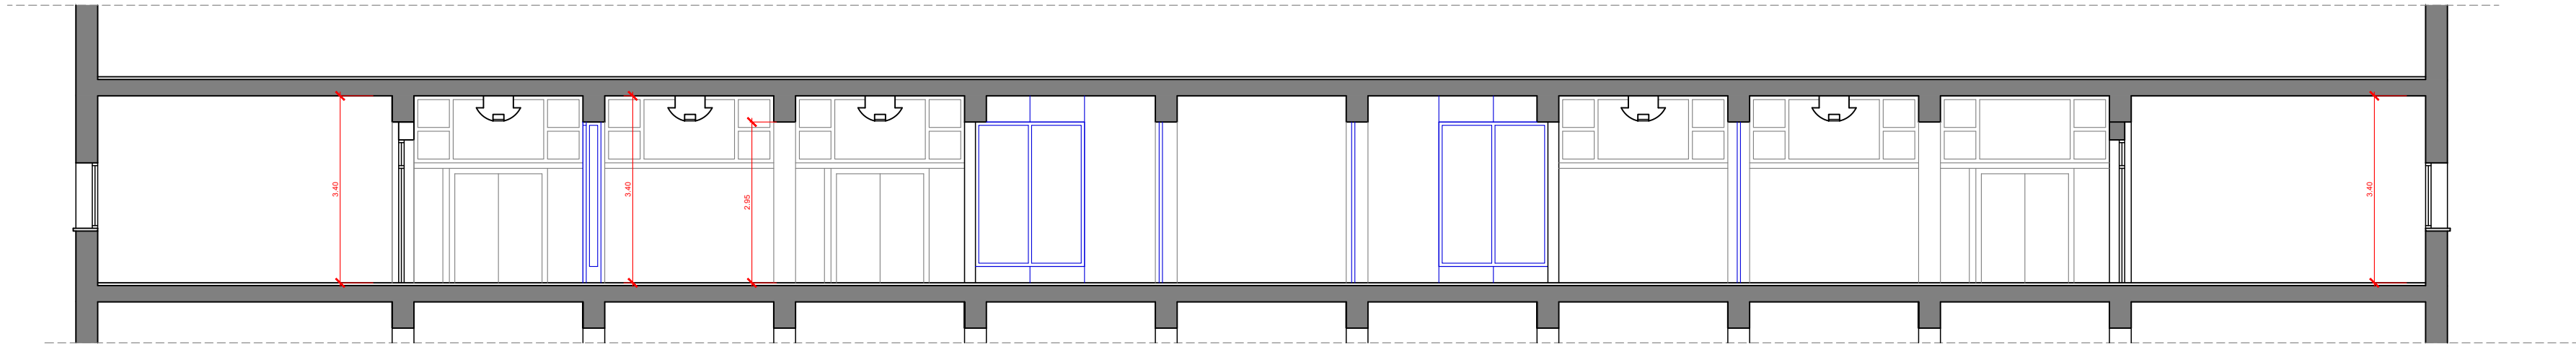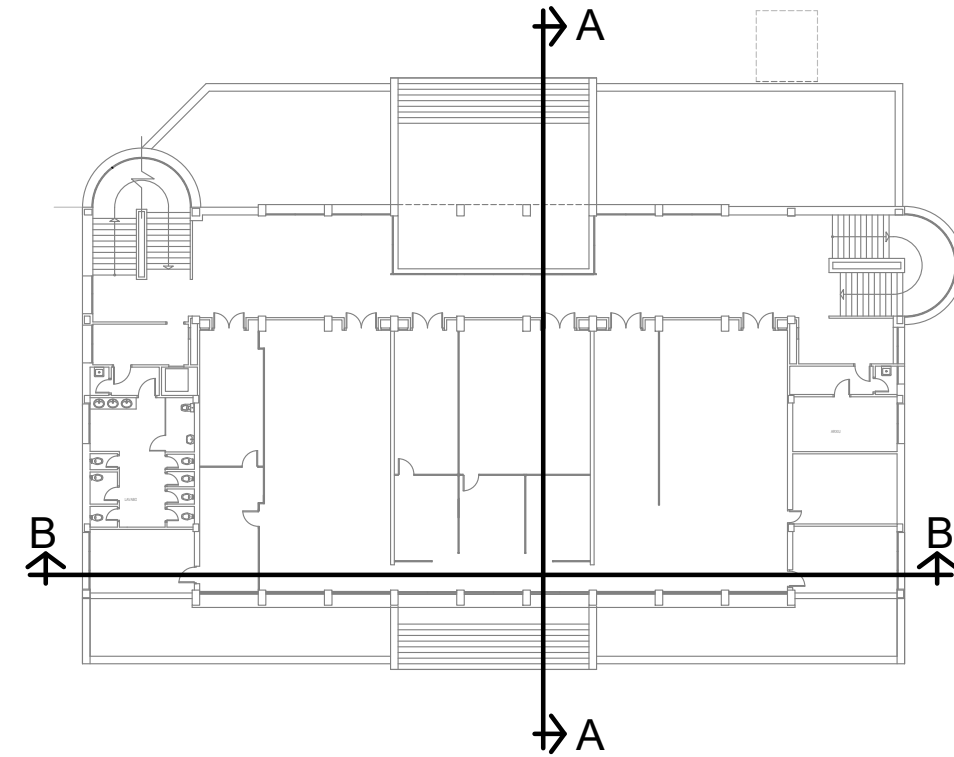

SECCIÓN BB

La utilización de este documento, así como cualquier reproducción o cesión a terceros, requerirá la previa autorización expresa de su autor, quedando prohibida cualquier modificación unilateral del mismo.

Proyecto
HABILITACIÓN DE LA PLANTA PRIMERA DEL AULARIO III COMO LABORATORIOS PARA LA CLÍNICA ODONTOLÓGICA

Promotor
 **VNIVERSITAT ID VALÈNCIA**


Emplazamiento
Dirección AV. MENENDEZ Y PELAYO, 16
Localidad 46010 · VALENCIA (Valencia)
Referencia catastral 7234704YJ2773C0001SP

Expediente	Fase	Fecha
	BÁSICO + EJECUCIÓN	OCTUBRE 2025

Plano
ESTADO ACTUAL: SECCIONES

P0202

Escala 1:100

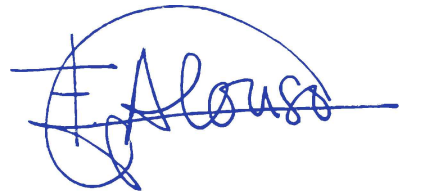Firma


FRANCISCO ALONSO AGUILAR
Nº Colegiado COACV 4.460

Plaza Alquería de Culla, 4 oficina 1001
46910 Alfafar (VALENCIA)
Tlf: 961225201 · www.intra2.es

 **INTRA2**
arquitectura

elemento a demoler

La utilización de este documento, así como cualquier reproducción o cesión a terceros, requerirá la previa autorización expresa de su autor, quedando prohibida cualquier modificación unilateral del mismo.

Proyecto
HABILITACIÓN DE LA PLANTA PRIMERA DEL AULARIO III COMO LABORATORIOS PARA LA CLÍNICA ODONTOLÓGICA

Promotor
 **UNIVERSITAT DE VALÈNCIA**

Emplazamiento
Dirección AV. MENENDEZ Y PELAYO, 16
Localidad 46010 · VALENCIA (Valencia)
Referencia catastral 7234704YJ2773C0001SP

Expediente Fase Fecha
BÁSICO + EJECUCIÓN OCTUBRE 2025

Plano
DEMOLICIONES

P0301


Escala 1:100

Firma


FRANCISCO ALONSO AGUILAR
Nº Colegiado COACV 4.460
Plaza Alquería de Culla, 4 · oficina 1001
46910 Alfafar (VALENCIA)
Tlf: 961225201 · www.intra2.es

 **INTRA2**
arquitectura

P1

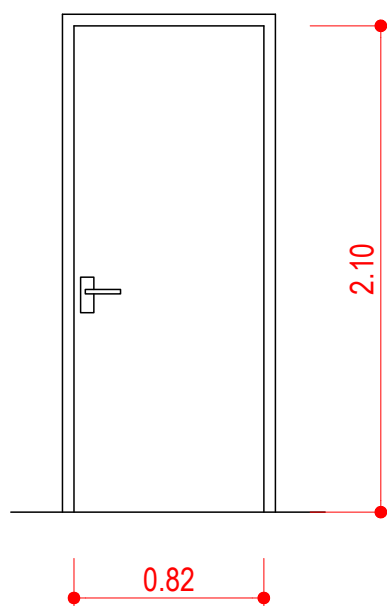


Puerta cortafuegos y acustica
EI2-60-C5 50dBA


Hoja: espesor de 75mm. Acabado lacado RAL 9010 blanco.
Canto perimetral lacado ídem a la hoja.
• Batiente de 100*40mm, doble galce, acabado ídem a la hoja.
Burlete perimetral

2 Unidades


P2

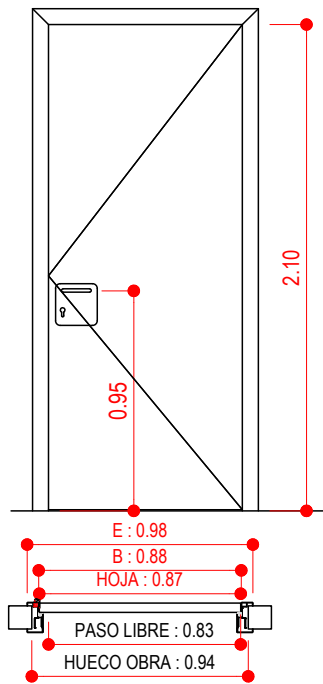


Puerta técnica abatible de
una hoja con acabado HPL
similar a las existentes

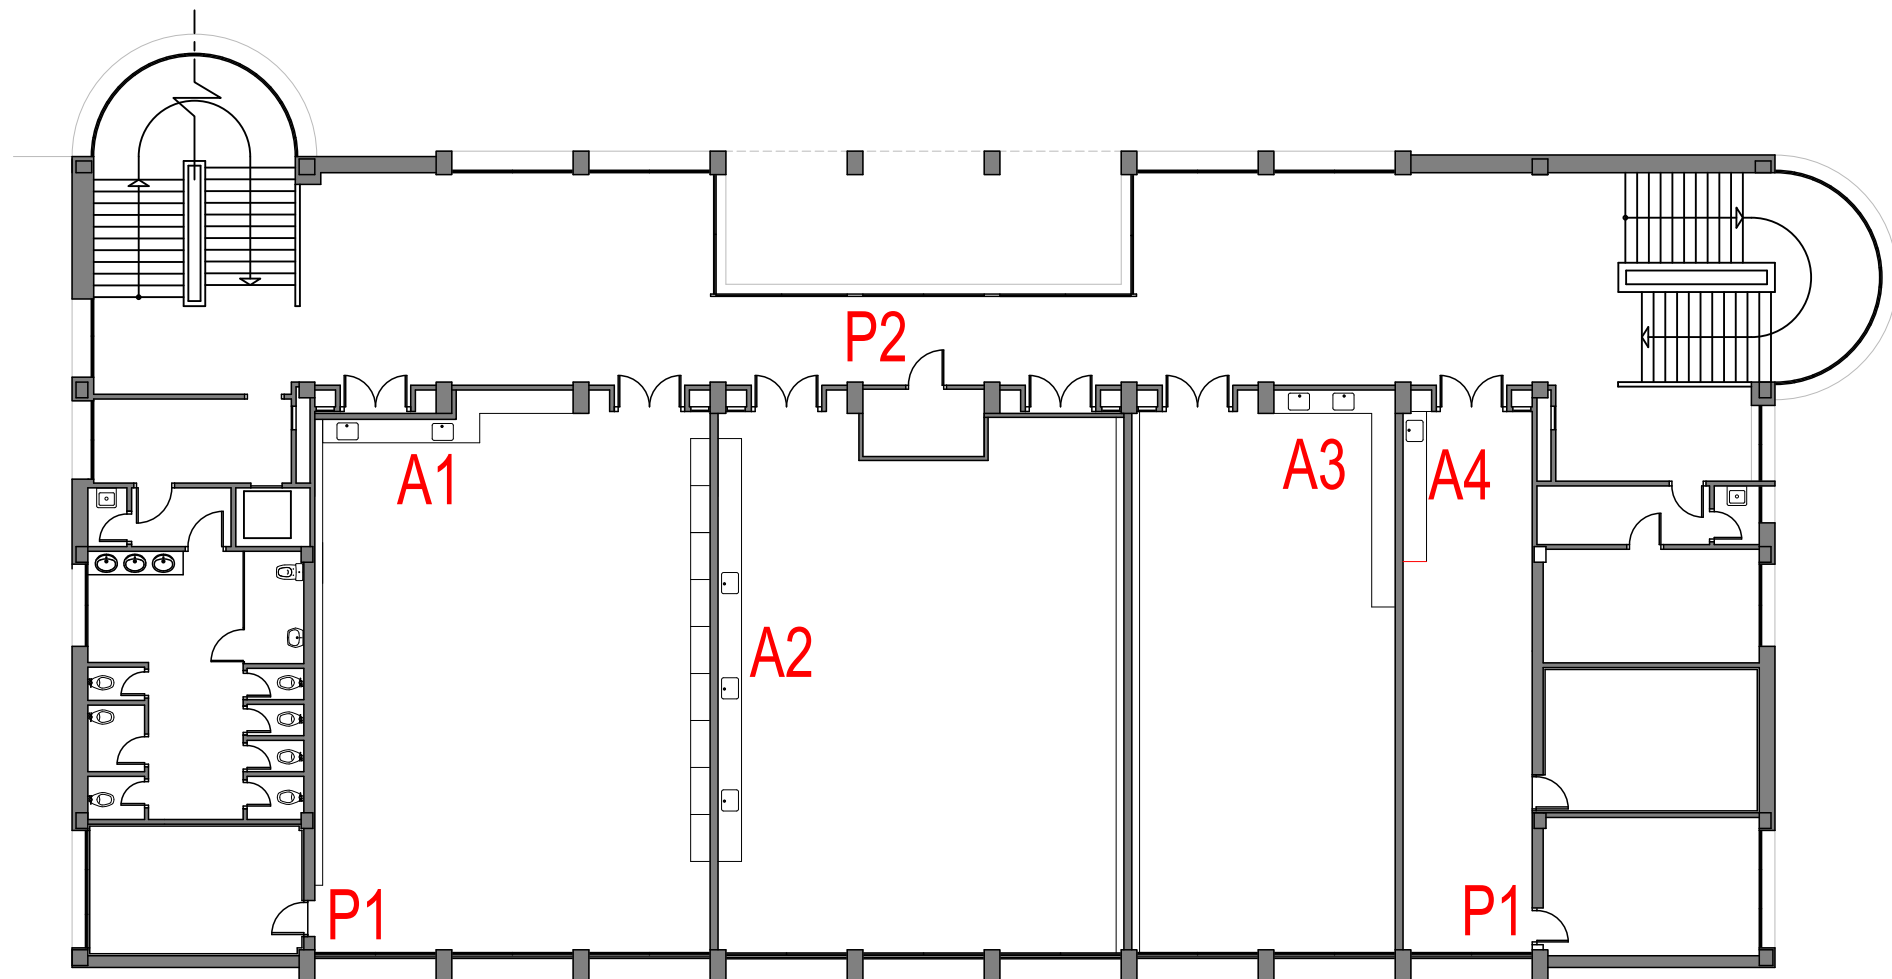

A1

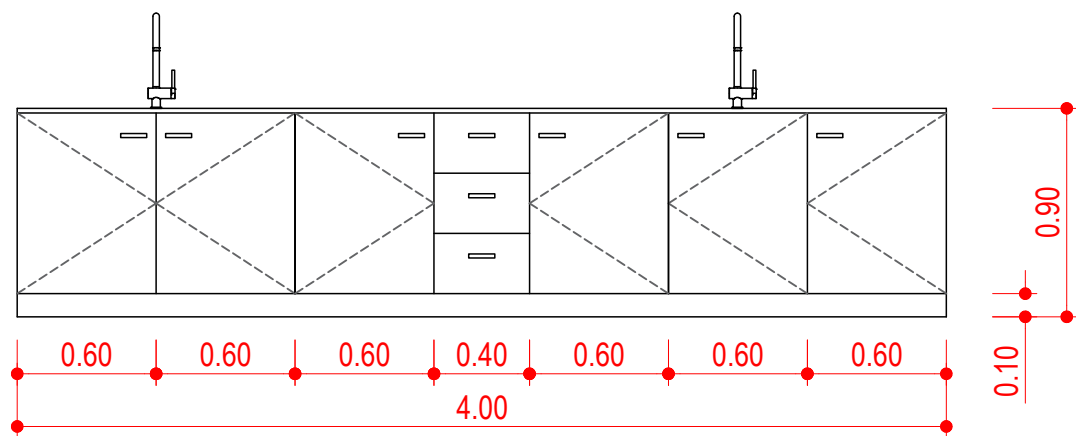


a1.1

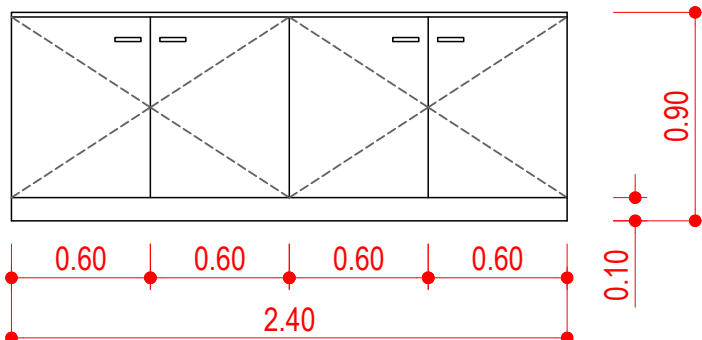


a1.2

A3

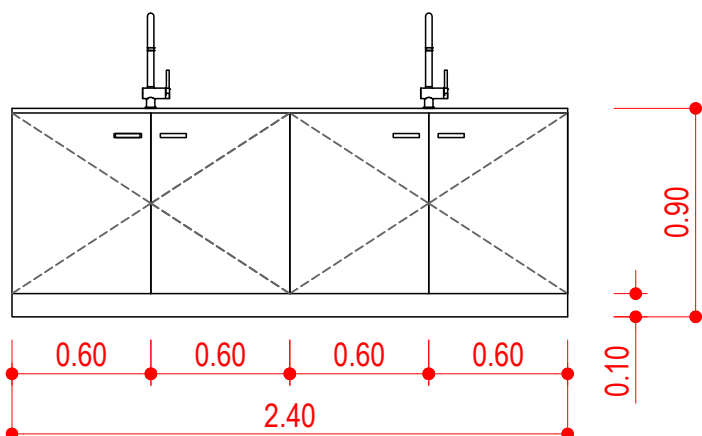


a3.1

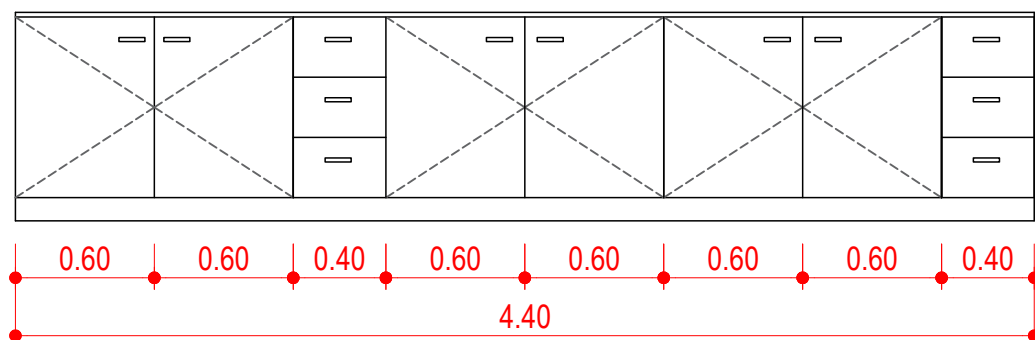


a3.2

A2

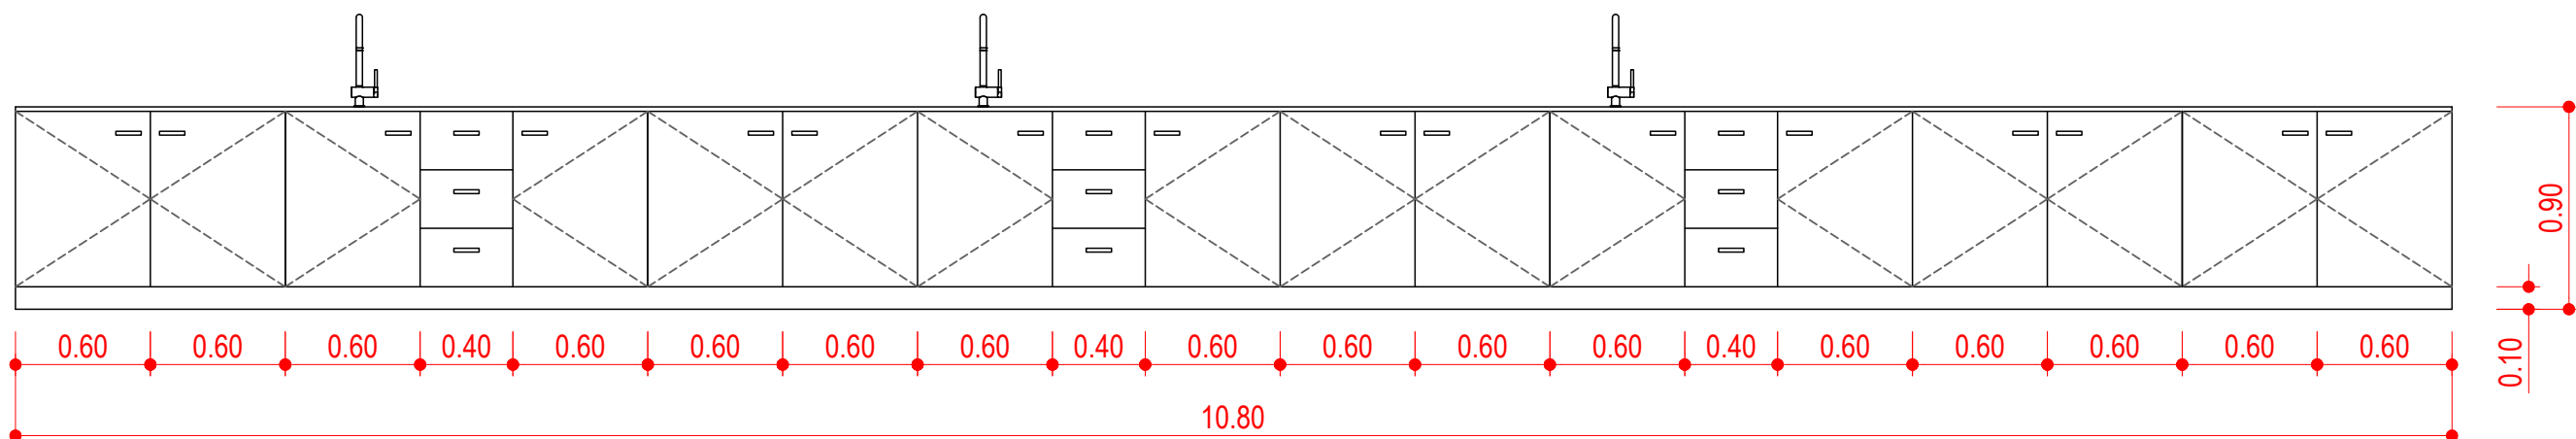

a2.1

A4

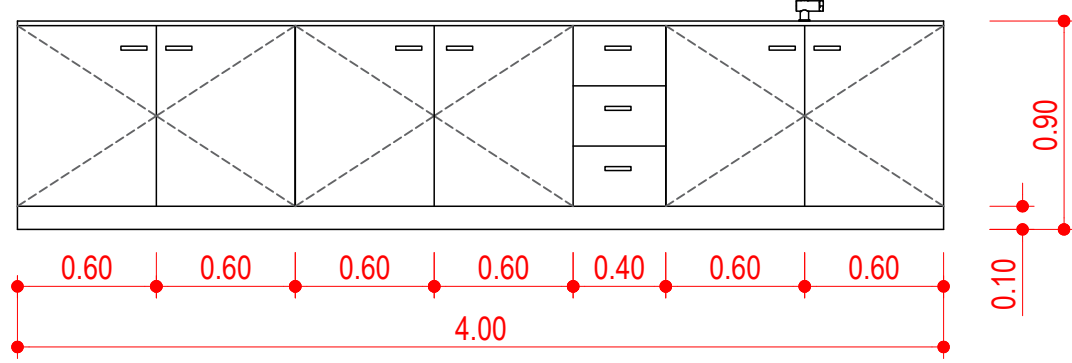

a4.1

Proyecto
**HABILITACIÓN DE LA PLANTA
PRIMERA DEL AULARIO III
COMO LABORATORIOS PARA
LA CLÍNICA ODONTOLÓGICA**

Promotor
 UNIVERSITAT
DE VALÈNCIA

Emplazamiento
Dirección AV. MENENDEZ Y PELAYO, 16
Localidad 46010 · VALENCIA (Valencia)
Referencia catastral 7234704YJ2773C0001SP

Expediente Fase Fecha
BÁSICO + EJECUCIÓN OCTUBRE 2025

Plano
**ESTADO REFORMADO:
CARPINTERÍA**

P0601


Escala 1:75

Firma


FRANCISCO ALONSO AGUILAR
Nº Colegiado COACV 4.460
Plaza Alquería de Culla, 4 oficina 1001
46910 Alfafar (VALENCIA)
Tlf: 961225201 · www.intra2.es

 **INTRA2**
arquitectura

La utilización de este documento, así como cualquier reproducción o cesión a terceros, requerirá la previa autorización expresa de su autor, quedando prohibida cualquier modificación unilateral del mismo.

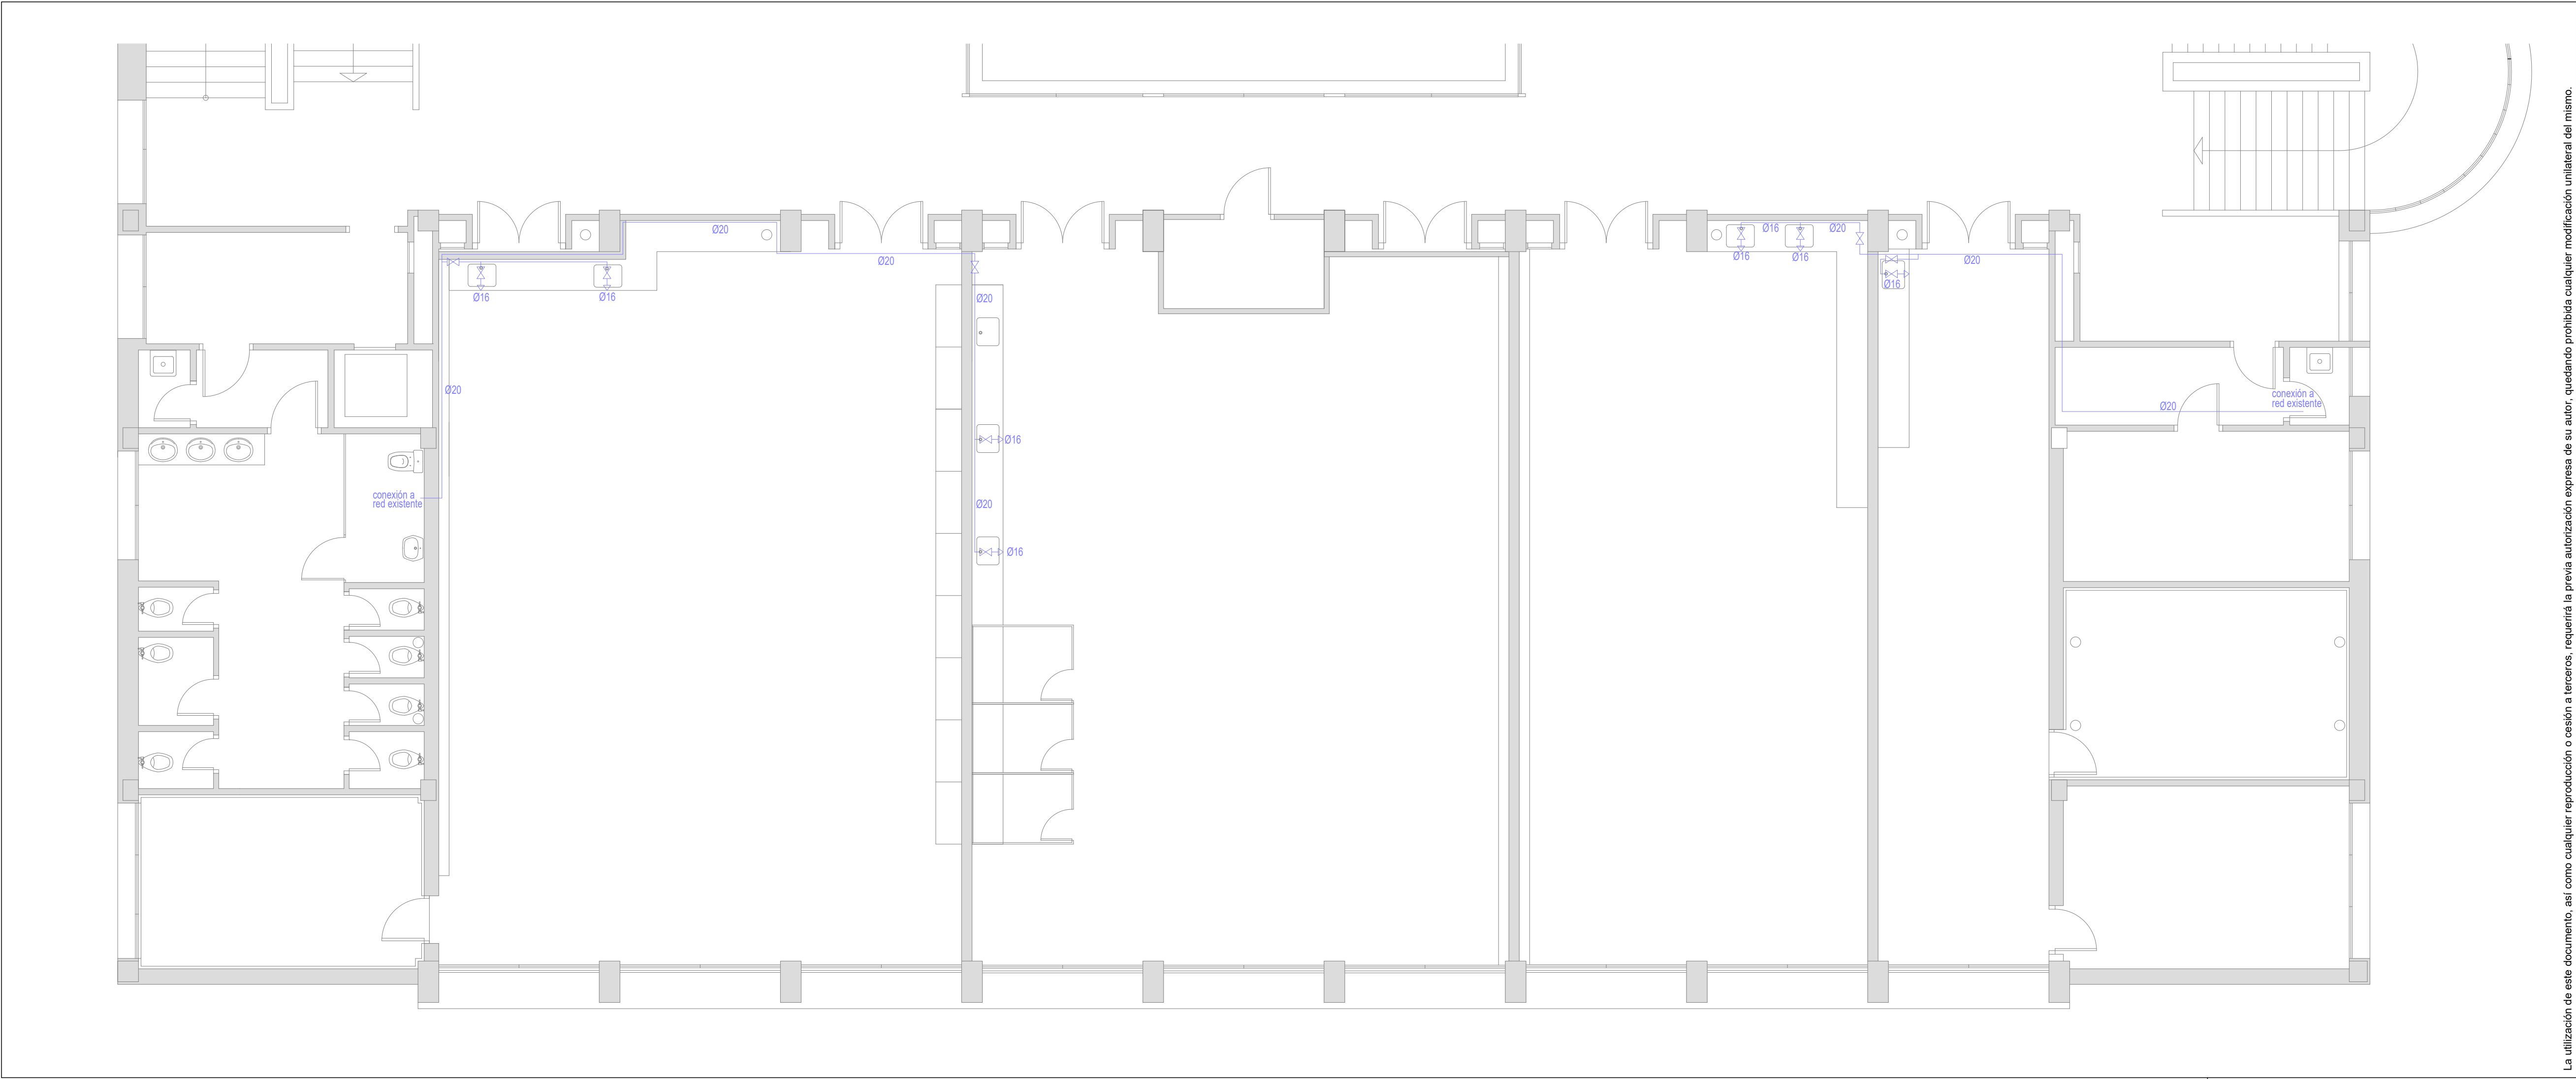

La utilización de este documento, así como cualquier reproducción o cesión a terceros, requerirá la previa autorización expresa de su autor, quedando prohibida cualquier modificación unilateral del mismo.

Proyecto
HABILITACIÓN DE LA PLANTA PRIMERA DEL AULARIO III COMO LABORATORIOS PARA LA CLÍNICA ODONTOLÓGICA

Promotor
 **VNIVERSITAT ID VALÈNCIA**

Emplazamiento
Dirección AV. MENENDEZ Y PELAYO, 16
Localidad 46010 · VALENCIA (Valencia)
Referencia catastral 7234704YJ2773C0001SP

Expediente	Fase	Fecha
	BÁSICO + EJECUCIÓN	OCTUBRE 2025

Plano
**ESTADO REFORMADO:
FONTANERIA**


P0701

Escala 1:75


Firma


FRANCISCO ALONSO AGUILAR
Nº Colegiado COACV 4.460
Plaza Alquería de Culla, 4 oficina 1001
46910 Alfafar (VALENCIA)
Tlf: 961225201 · www.intra2.es




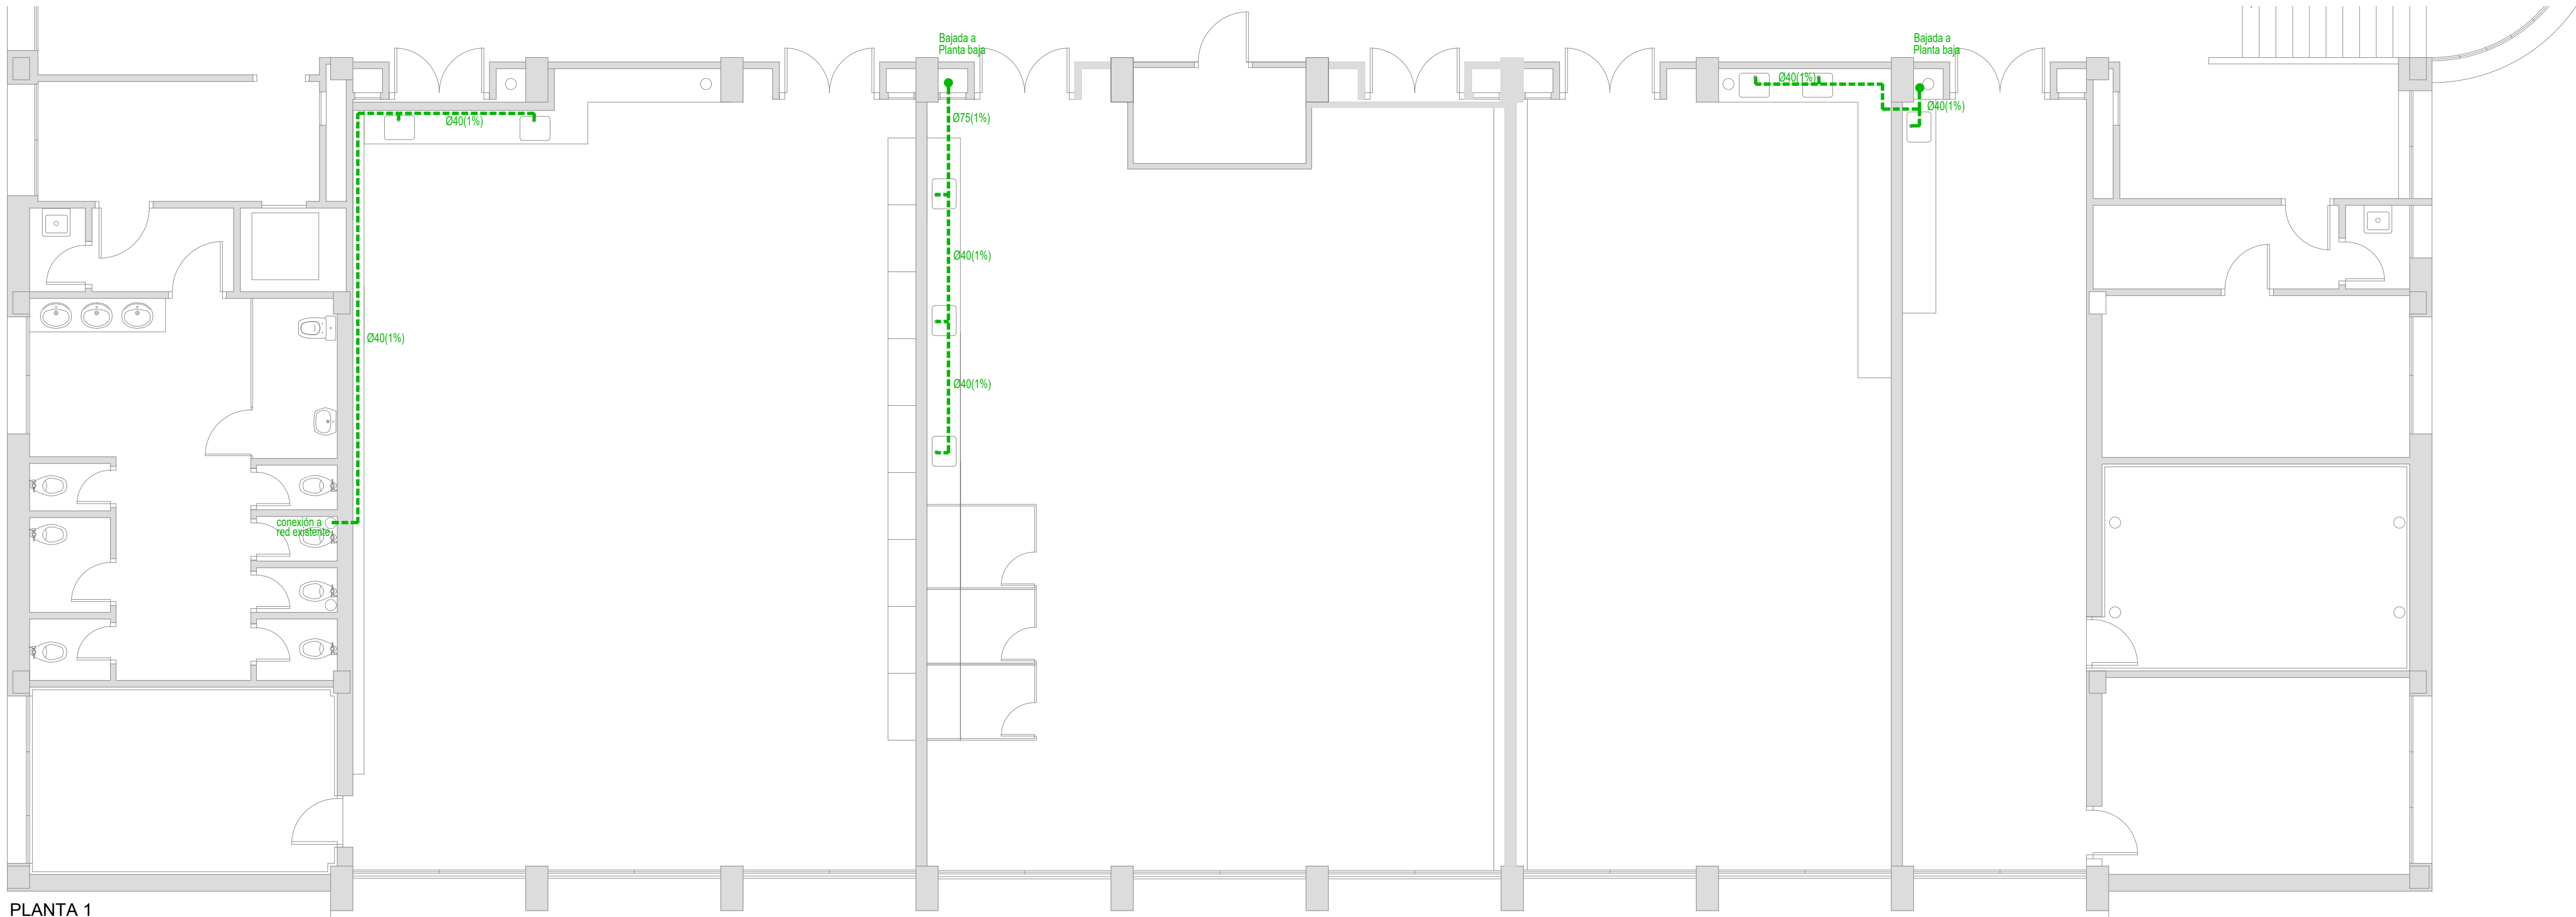

PLANTA 1

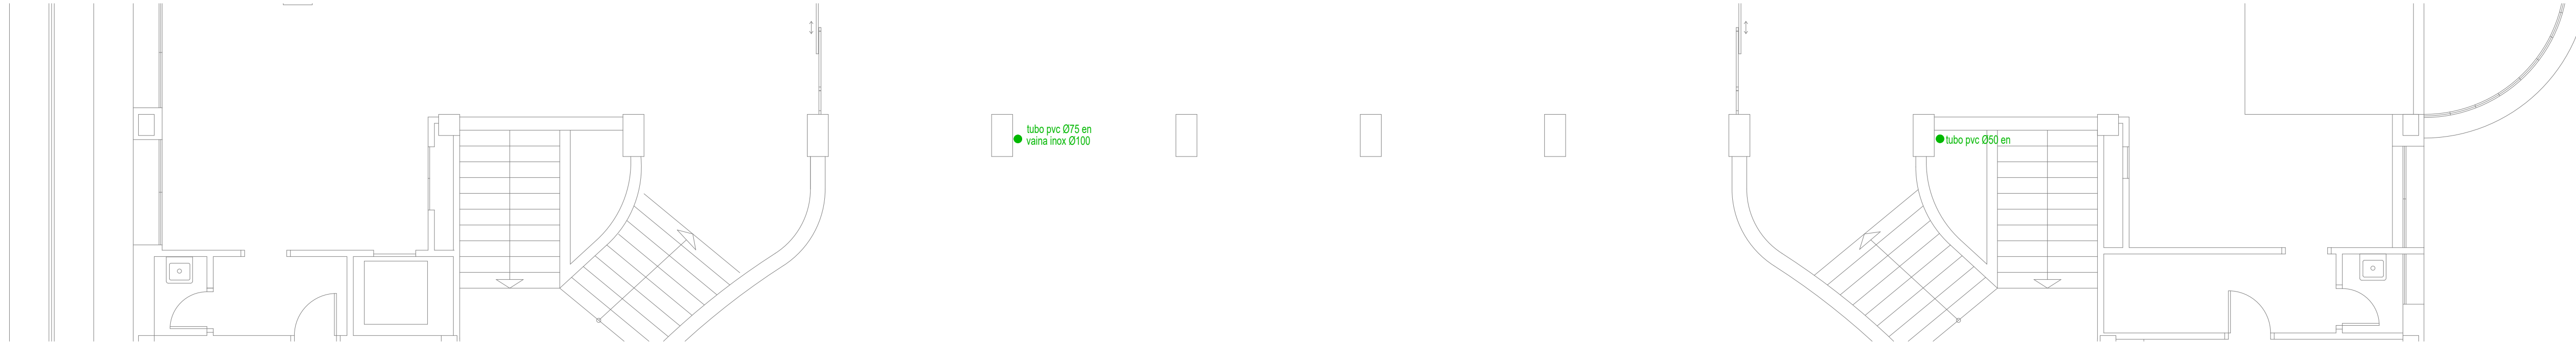

PLANTA BAJA

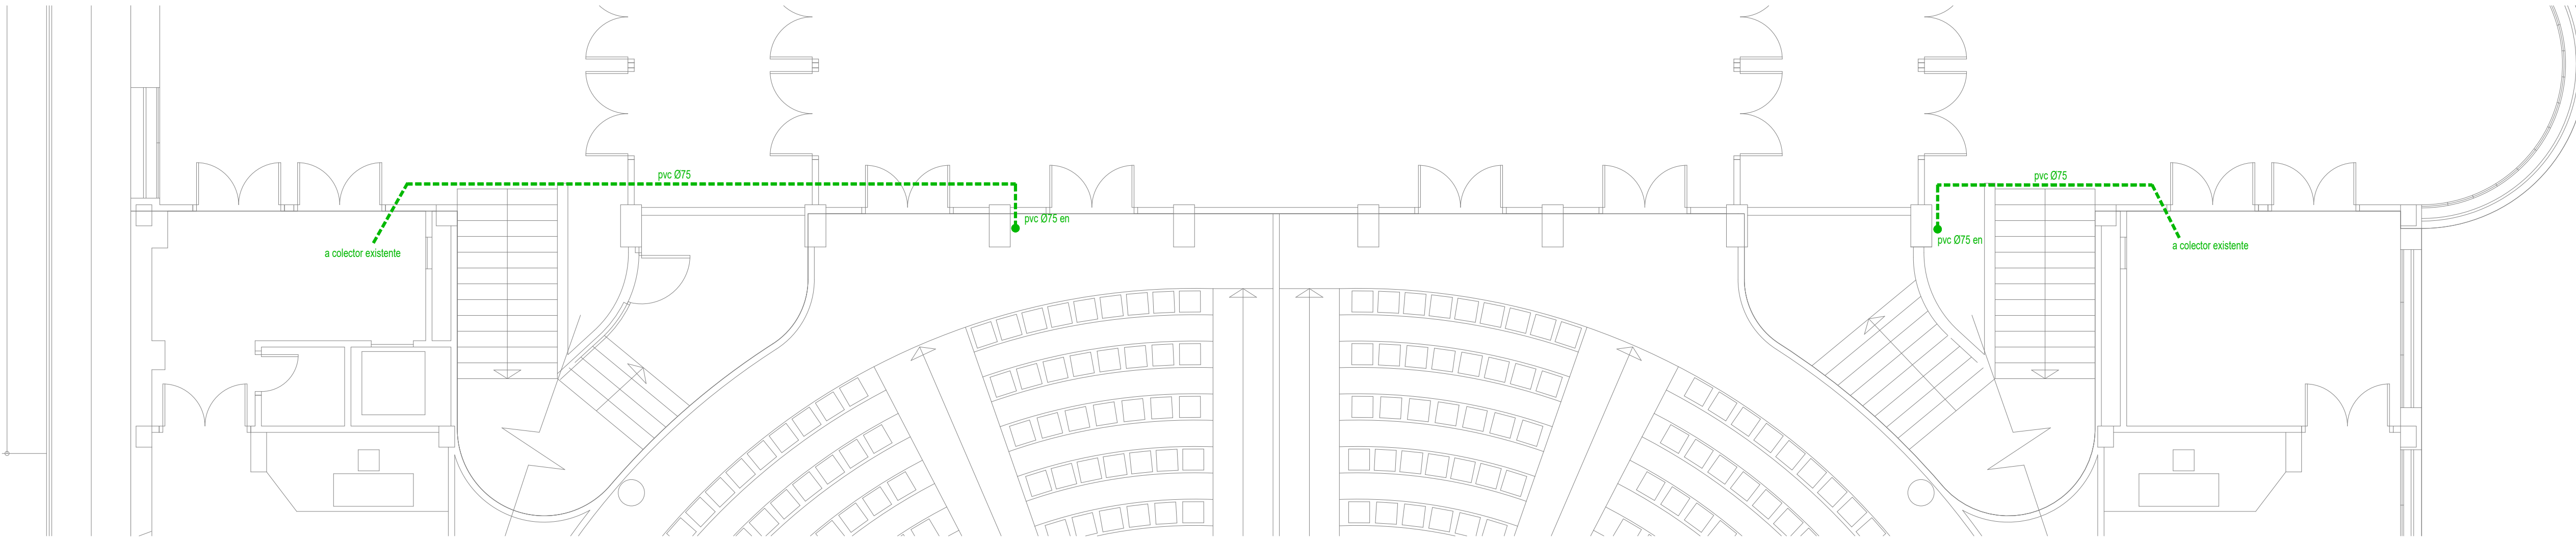

PLANTA SEMISÓTANO

Proyecto
HABILITACIÓN DE LA PLANTA PRIMERA DEL AULARIO III COMO LABORATORIOS PARA LA CLÍNICA ODONTOLÓGICA

Promotor
 **VNIVERSITAT ID VALENCIA**

Emplazamiento
Dirección AV. MENENDEZ Y PELAYO, 16
Localidad 46010 - VALENCIA(VALENCIA)
Referencia catastral 7234704YJ2773C0001SP

Expediente Fase Fecha
BÁSICO + EJECUCIÓN OCTUBRE 2025

Plano
EVACUACION DE AGUAS

P0702


Escala 1:75

Firma


FRANCISCO ALONSO AGUILAR
Nº Colegiado COACV 4.460
Plaza Alquería de Culla, 4 oficina 1001
46910 Alfafar (VALENCIA)
Tlf: 961225201 - www.intra2.es

 **INTRA2**
arquitectura

La utilización de este documento, así como cualquier reproducción o cesión a terceros, requerirá la previa autorización expresa de su autor, quedando prohibida cualquier modificación unilateral del mismo.

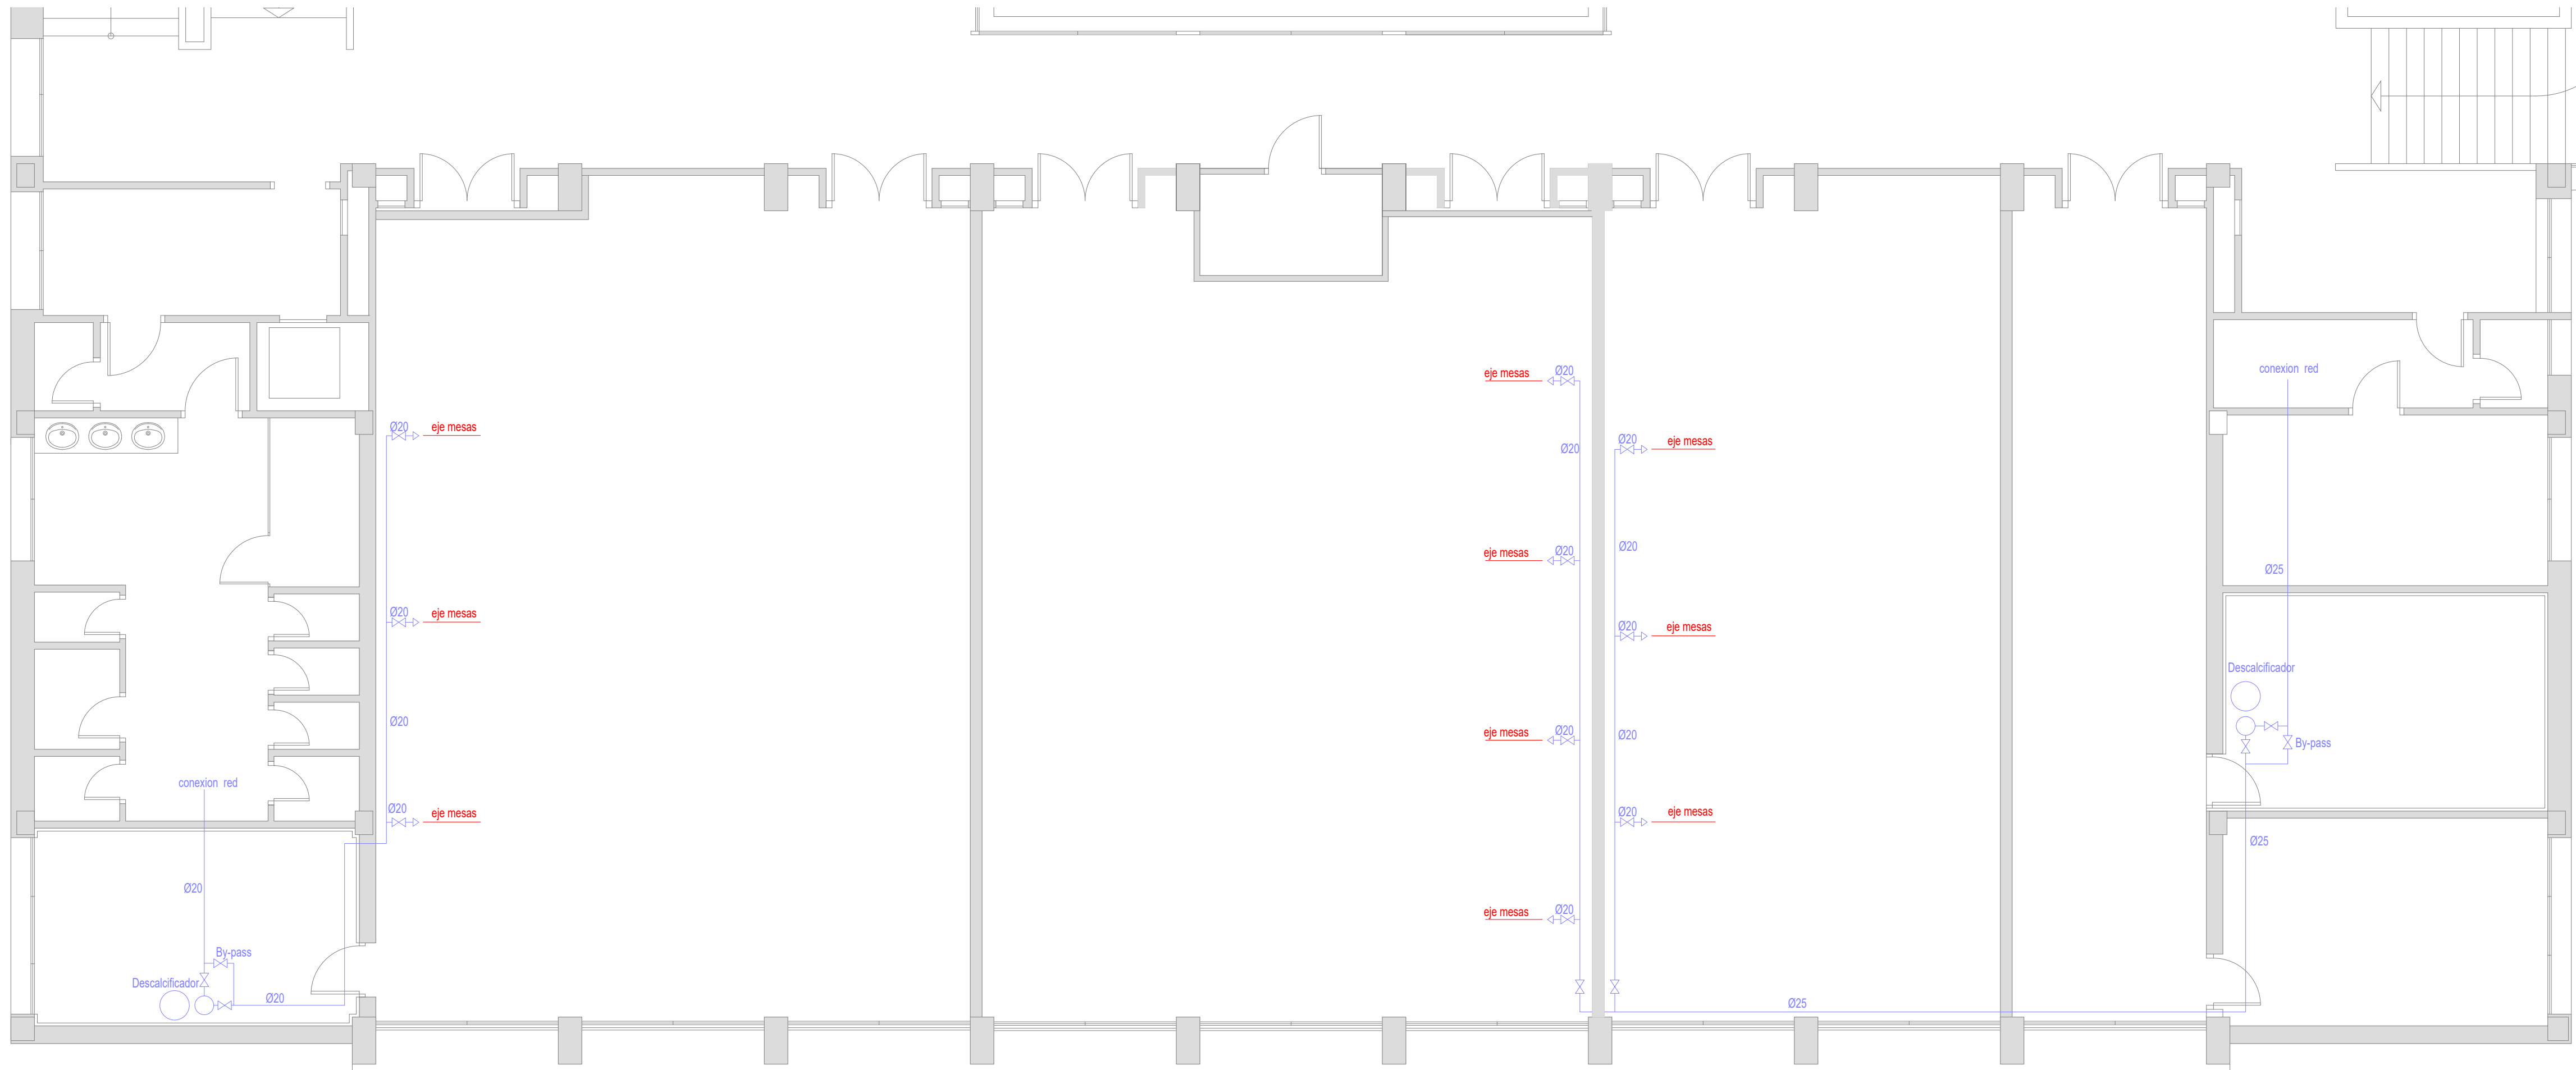

La utilización de este documento, así como cualquier reproducción o cesión a terceros, requerirá la previa autorización expresa de su autor, quedando prohibida cualquier modificación unilateral del mismo.

Proyecto
HABILITACIÓN DE LA PLANTA PRIMERA DEL AULARIO III COMO LABORATORIOS PARA LA CLÍNICA ODONTOLÓGICA

Promotor
 **VNIVERSITAT ID VALÈNCIA**

Emplazamiento
Dirección AV. MENENDEZ Y PELAYO, 16
Localidad 46010 - VALENCIA (Valencia)
Referencia catastral 7234704YJ2773C0001SP

Expediente	Fase	Fecha
	BÁSICO + EJECUCIÓN	OCTUBRE 2025

Plano
AGUA DESCALCIFICADA


P0703

Escala 1:75

Firma


FRANCISCO ALONSO AGUILAR
Nº Colegiado COACV 4.460
Plaza Alquería de Culla, 4 oficina 1001
46910 Alfafar (VALENCIA)
Tlf: 961225201 · www.intra2.es



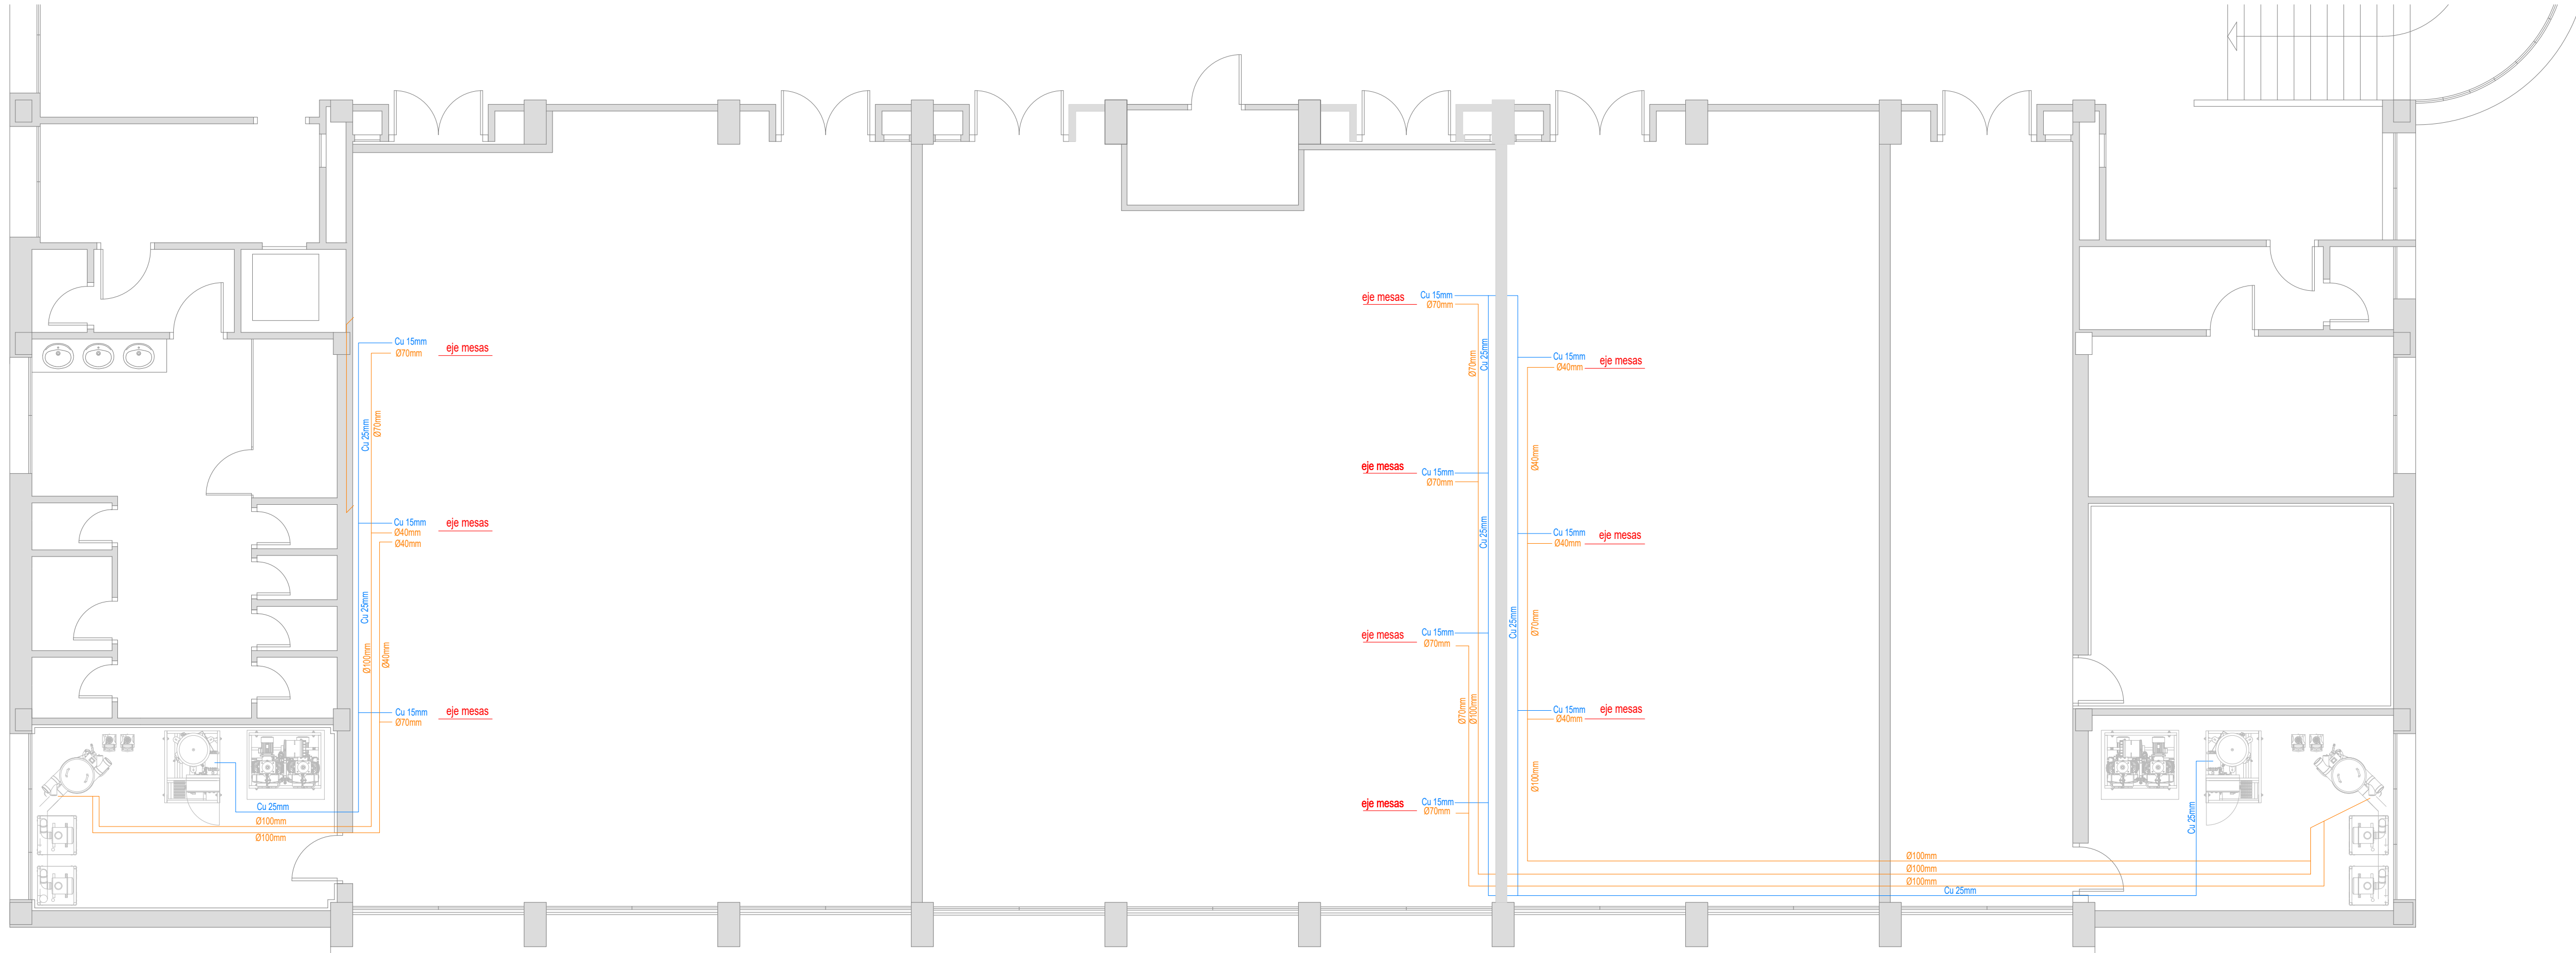

— TUBERÍA DE ASPIRACION POLIAMIDA 2% PENDIENTE
— TUBERÍA DE COBRE PARA AIRE COMPRIMIDO

La utilización de este documento, así como cualquier reproducción o cesión a terceros, requerirá la previa autorización expresa de su autor, quedando prohibida cualquier modificación unilateral del mismo.

Proyecto
HABILITACIÓN DE LA PLANTA PRIMERA DEL AULARIO III COMO LABORATORIOS PARA LA CLÍNICA ODONTOLÓGICA

Promotor
 **VNIVERSITAT ID VALÈNCIA**

Emplazamiento
Dirección AV. MENENDEZ Y PELAYO, 16
Localidad 46010 - VALENCIA(Valencia)
Referencia catastral 7234704YJ2773C0001SP

Expediente Fase Fecha
BÁSICO + EJECUCIÓN OCTUBRE 2025

Plano
ASPIRACIÓN Y AIRE COMPRIMIDO

P0704

Escala 1:75



Firma


FRANCISCO ALONSO AGUILAR
Nº Colegiado COACV 4.460

Plaza Alquería de Culla, 4 oficina 1001
46910 Alfafar (VALENCIA)
Tlf: 961225201 · www.intra2.es

 **INTRA2**
arquitectura

CUADRO GENERAL
AULARIO III

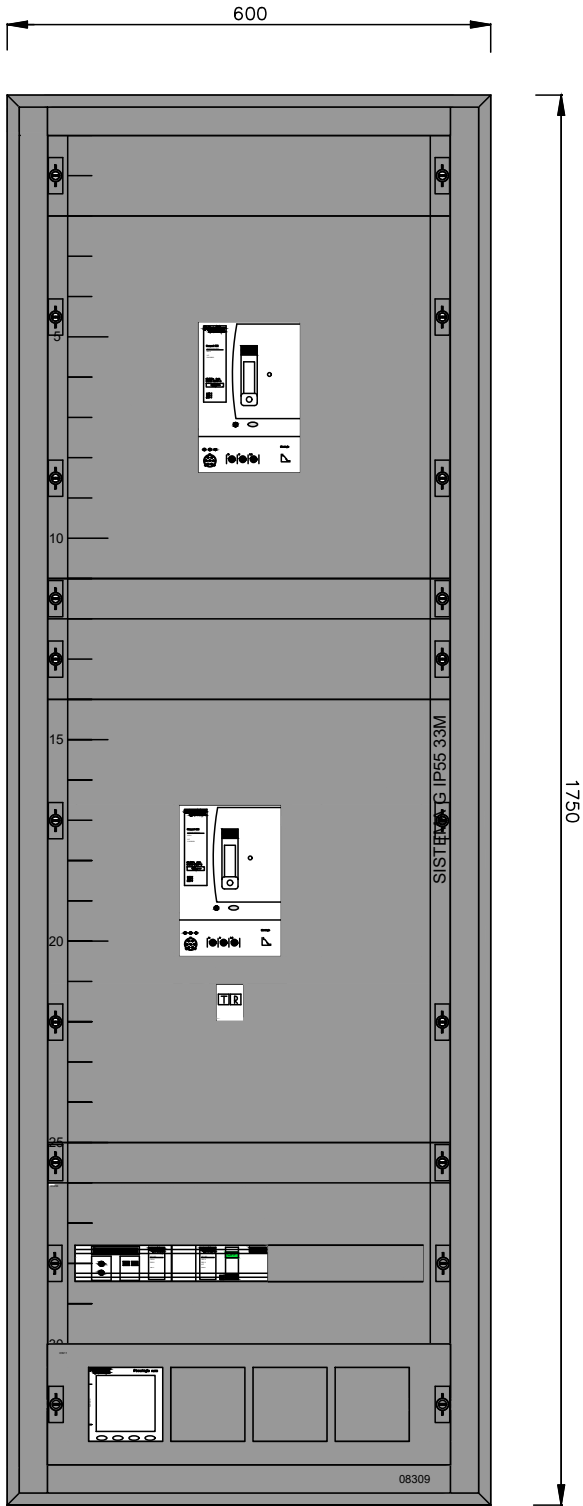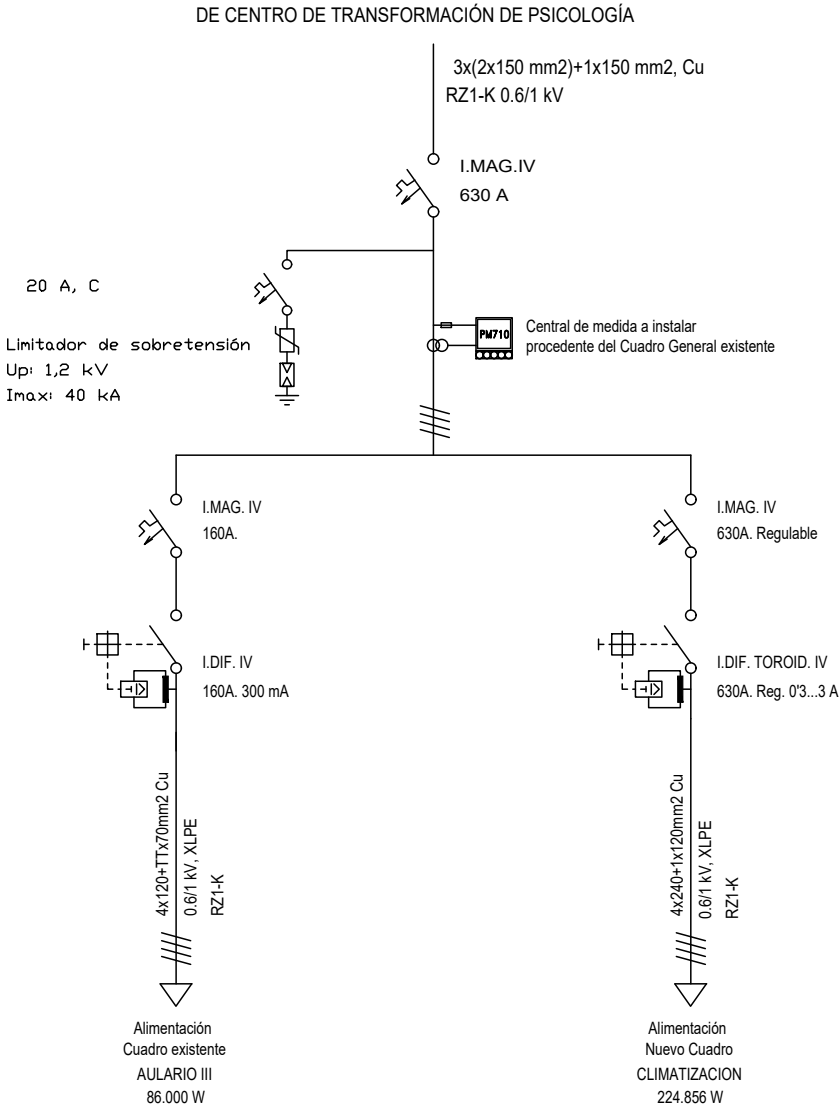

Proyecto
**HABILITACIÓN DE LA PLANTA
PRIMERA DEL AULARIO III
COMO LABORATORIOS PARA
LA CLÍNICA ODONTOLÓGICA**

Promotor

Emplazamiento

Dirección AV. MENENDEZ Y PELAYO, 16
Localidad 46010 · VALENCIA(Valencia)
Referencia catastral 7234704YJ2773C0001SP

Expediente Fase Fecha
BÁSICO + EJECUCIÓN OCTUBRE 2025

Plano
ESQUEMA UNIFILAR ACTUAL

P0801

Escala S/E

Firma


FRANCISCO ALONSO AGUILAR
Nº Colegiado COACV 4.460

Plaza Alquería de Culla, 4 oficina 1001
46910 Alfafar (VALENCIA)
Tlf: 961225201 · www.intra2.es




La utilización de este documento, así como cualquier reproducción o cesión a terceros, requerirá la previa autorización expresa de su autor, quedando prohibida cualquier modificación unilateral del mismo.


CUADRO GENERAL
AULARIO III

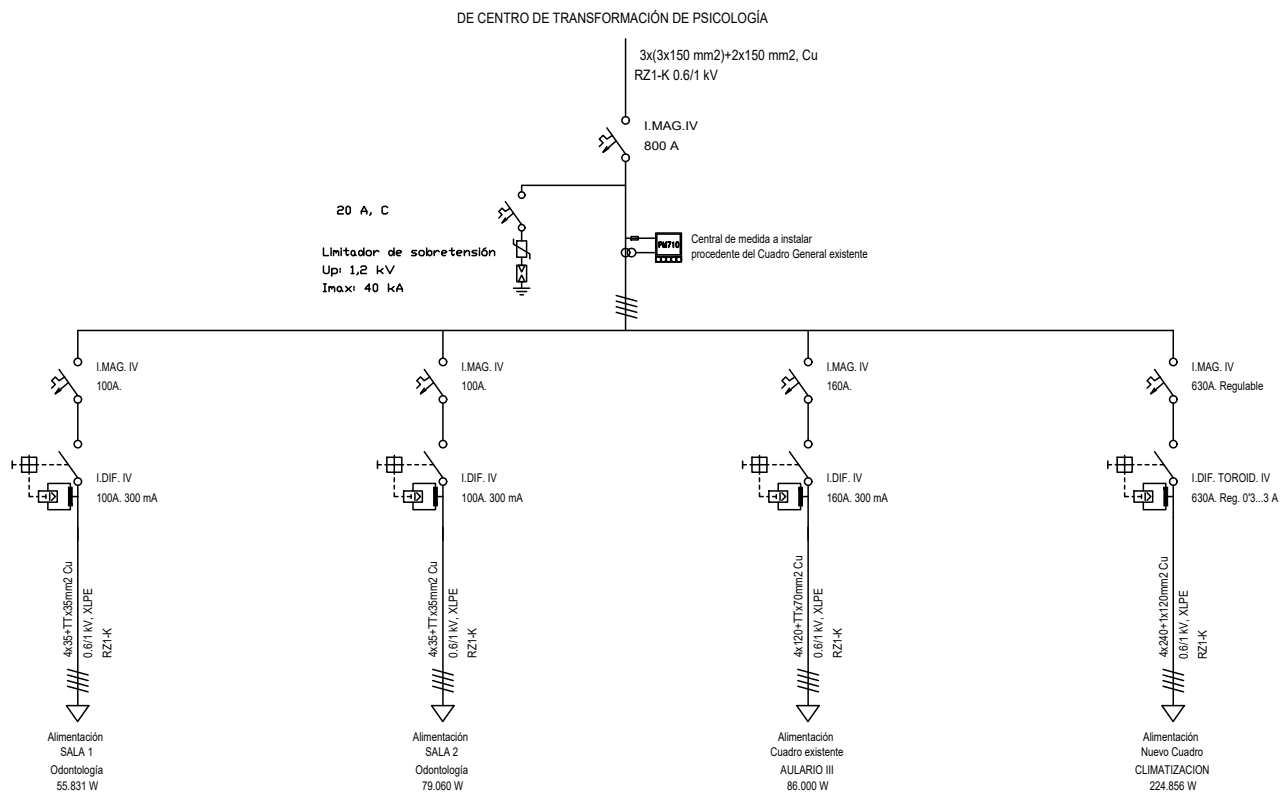

CUADRO
SALA 1

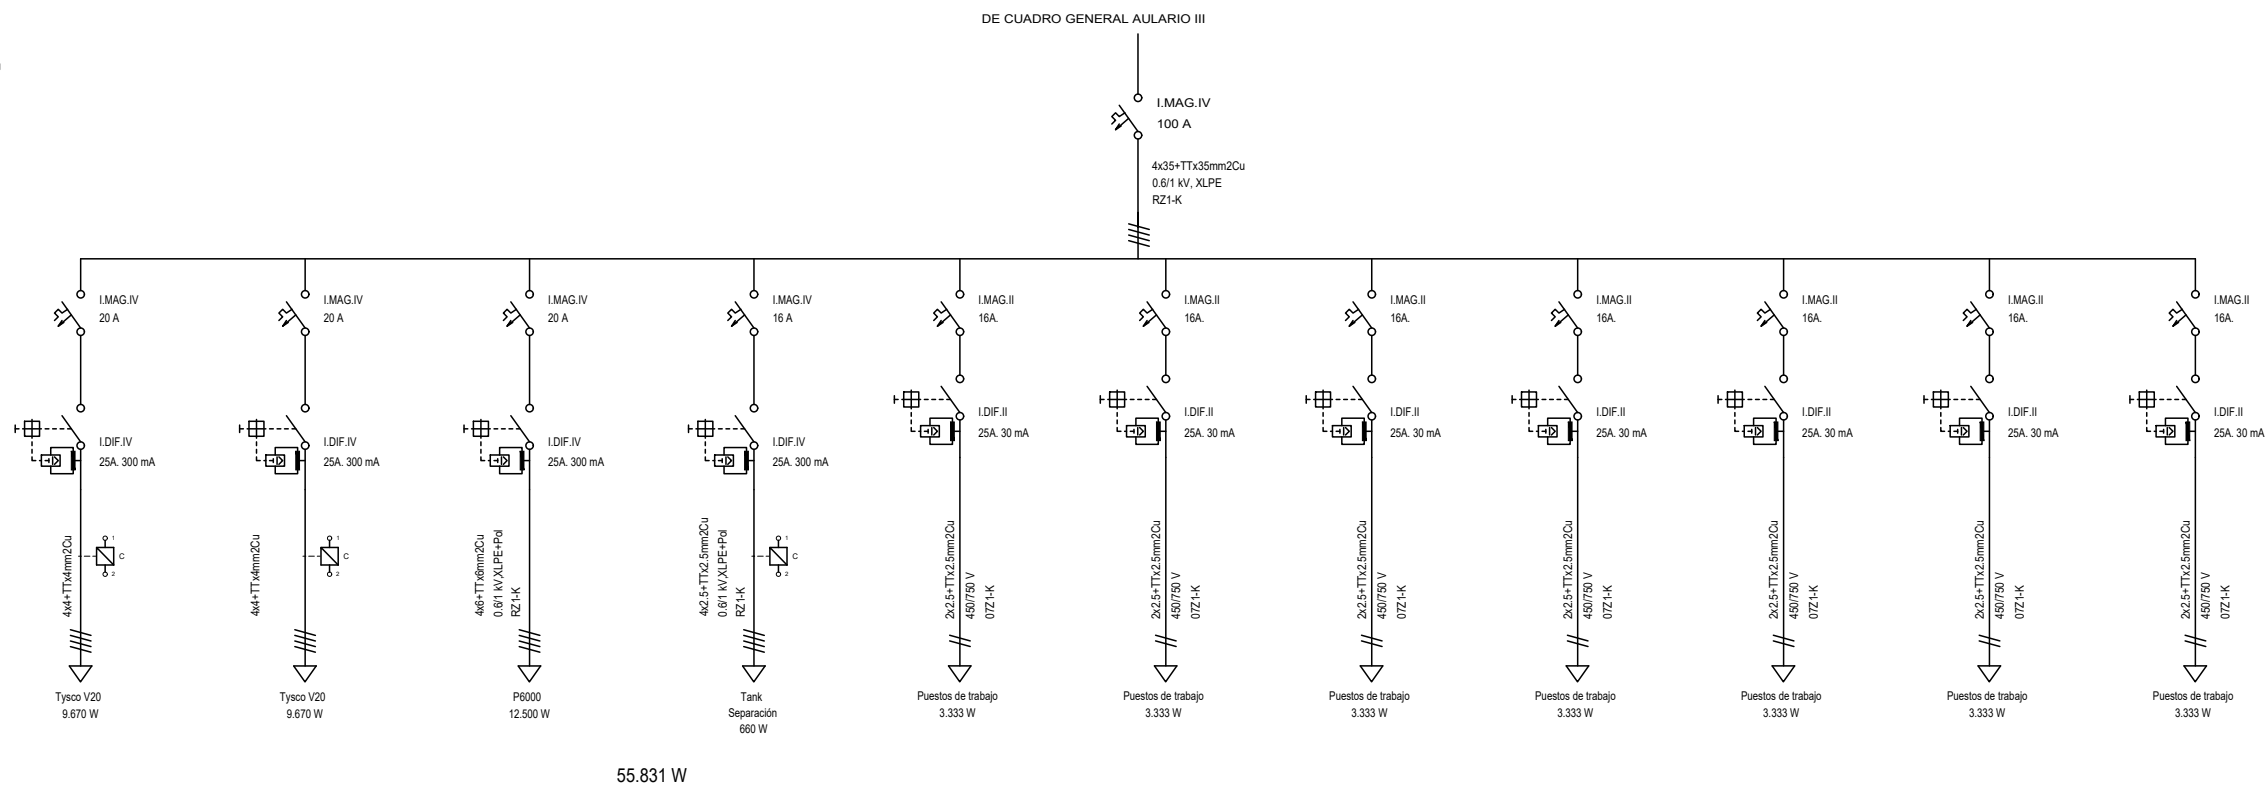

CUADRO
SALA 2

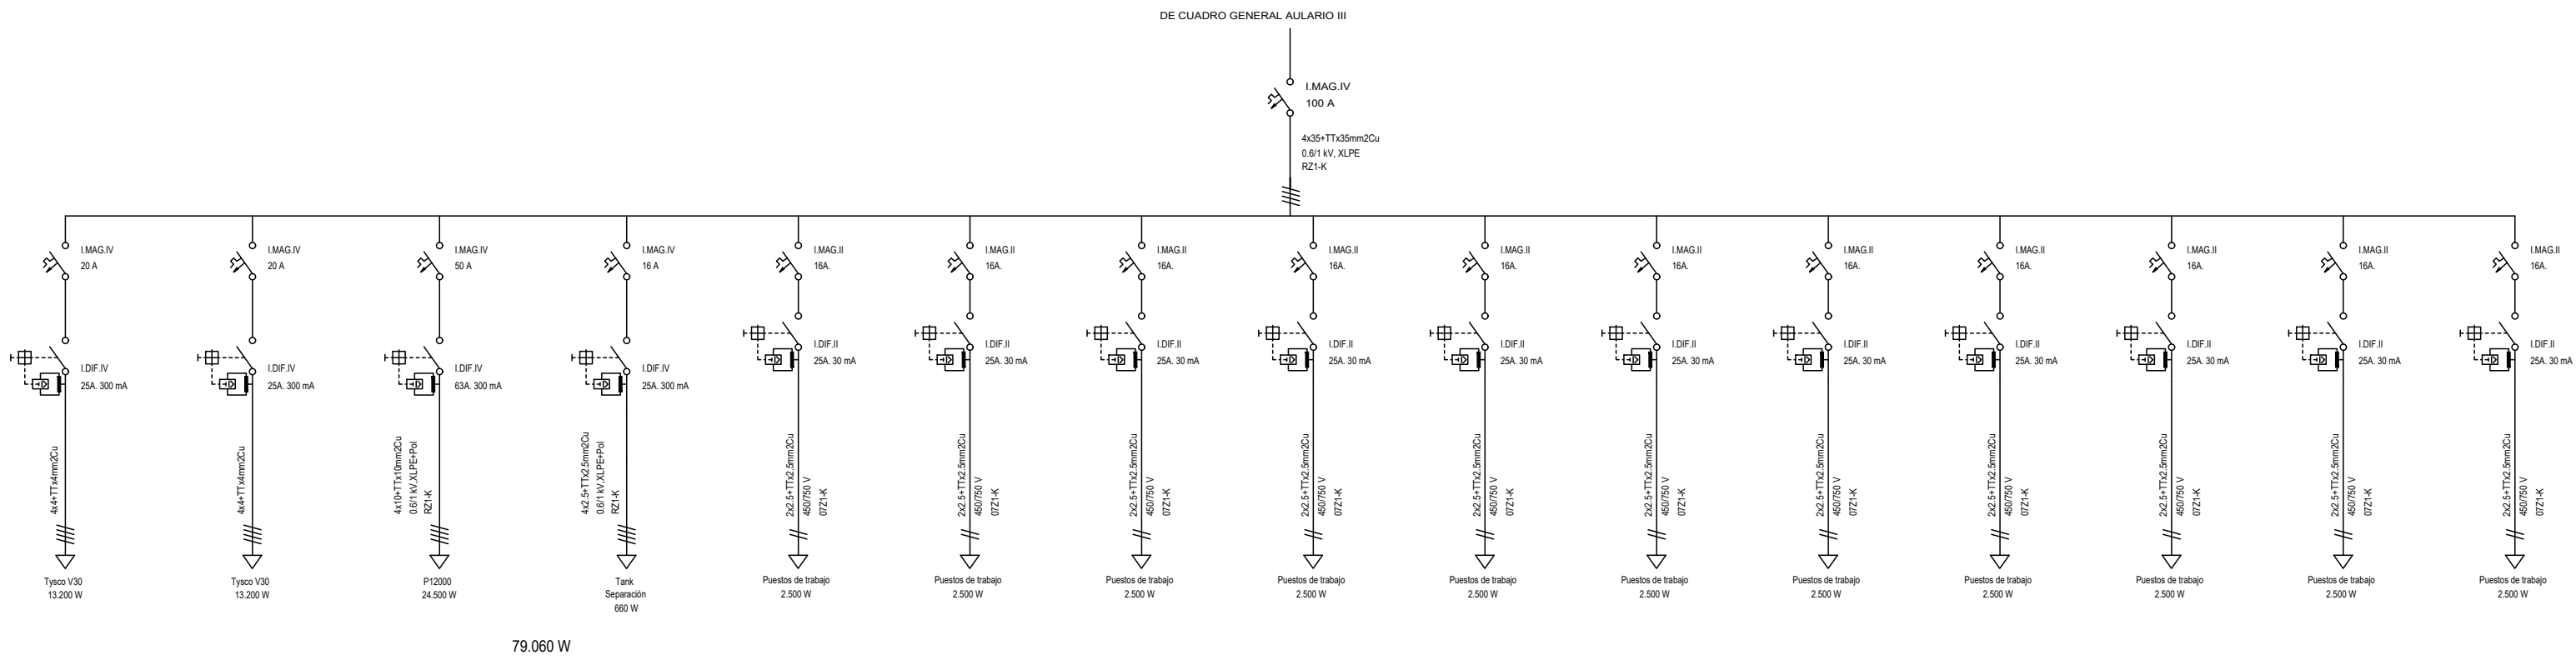


La utilización de este documento, así como cualquier reproducción o cesión a terceros, requerirá la previa autorización expresa de su autor, quedando prohibida cualquier modificación unilateral del mismo.

Proyecto		
HABILITACIÓN DE LA PLANTA PRIMERA DEL AULARIO III COMO LABORATORIOS PARA LA CLÍNICA ODONTOLÓGICA		
Promotor		
 UNIVERSITAT ID VALÈNCIA		
Emplazamiento		
Dirección		AV. MENENDEZ Y PELAYO, 16
Localidad		46010 · VALENCIA(Valencia)
Referencia catastral		7234704YJ2773C0001SP
Expediente Fase Fecha		
BÁSICO + EJECUCIÓN		OCTUBRE 2025
Plano		
ESQUEMA UNIFILAR MODIFICADO		

P0802

Escala	S/E
Firma	

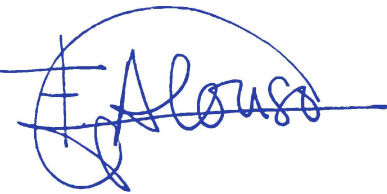

FRANCISCO ALONSO AGUILAR
Nº Colegiado COACV 4.460

Plaza Alquería de Culla, 4 oficina 1001
46910 Alfafar (VALENCIA)
Tlf: 961225201 · www.intra2.es



