


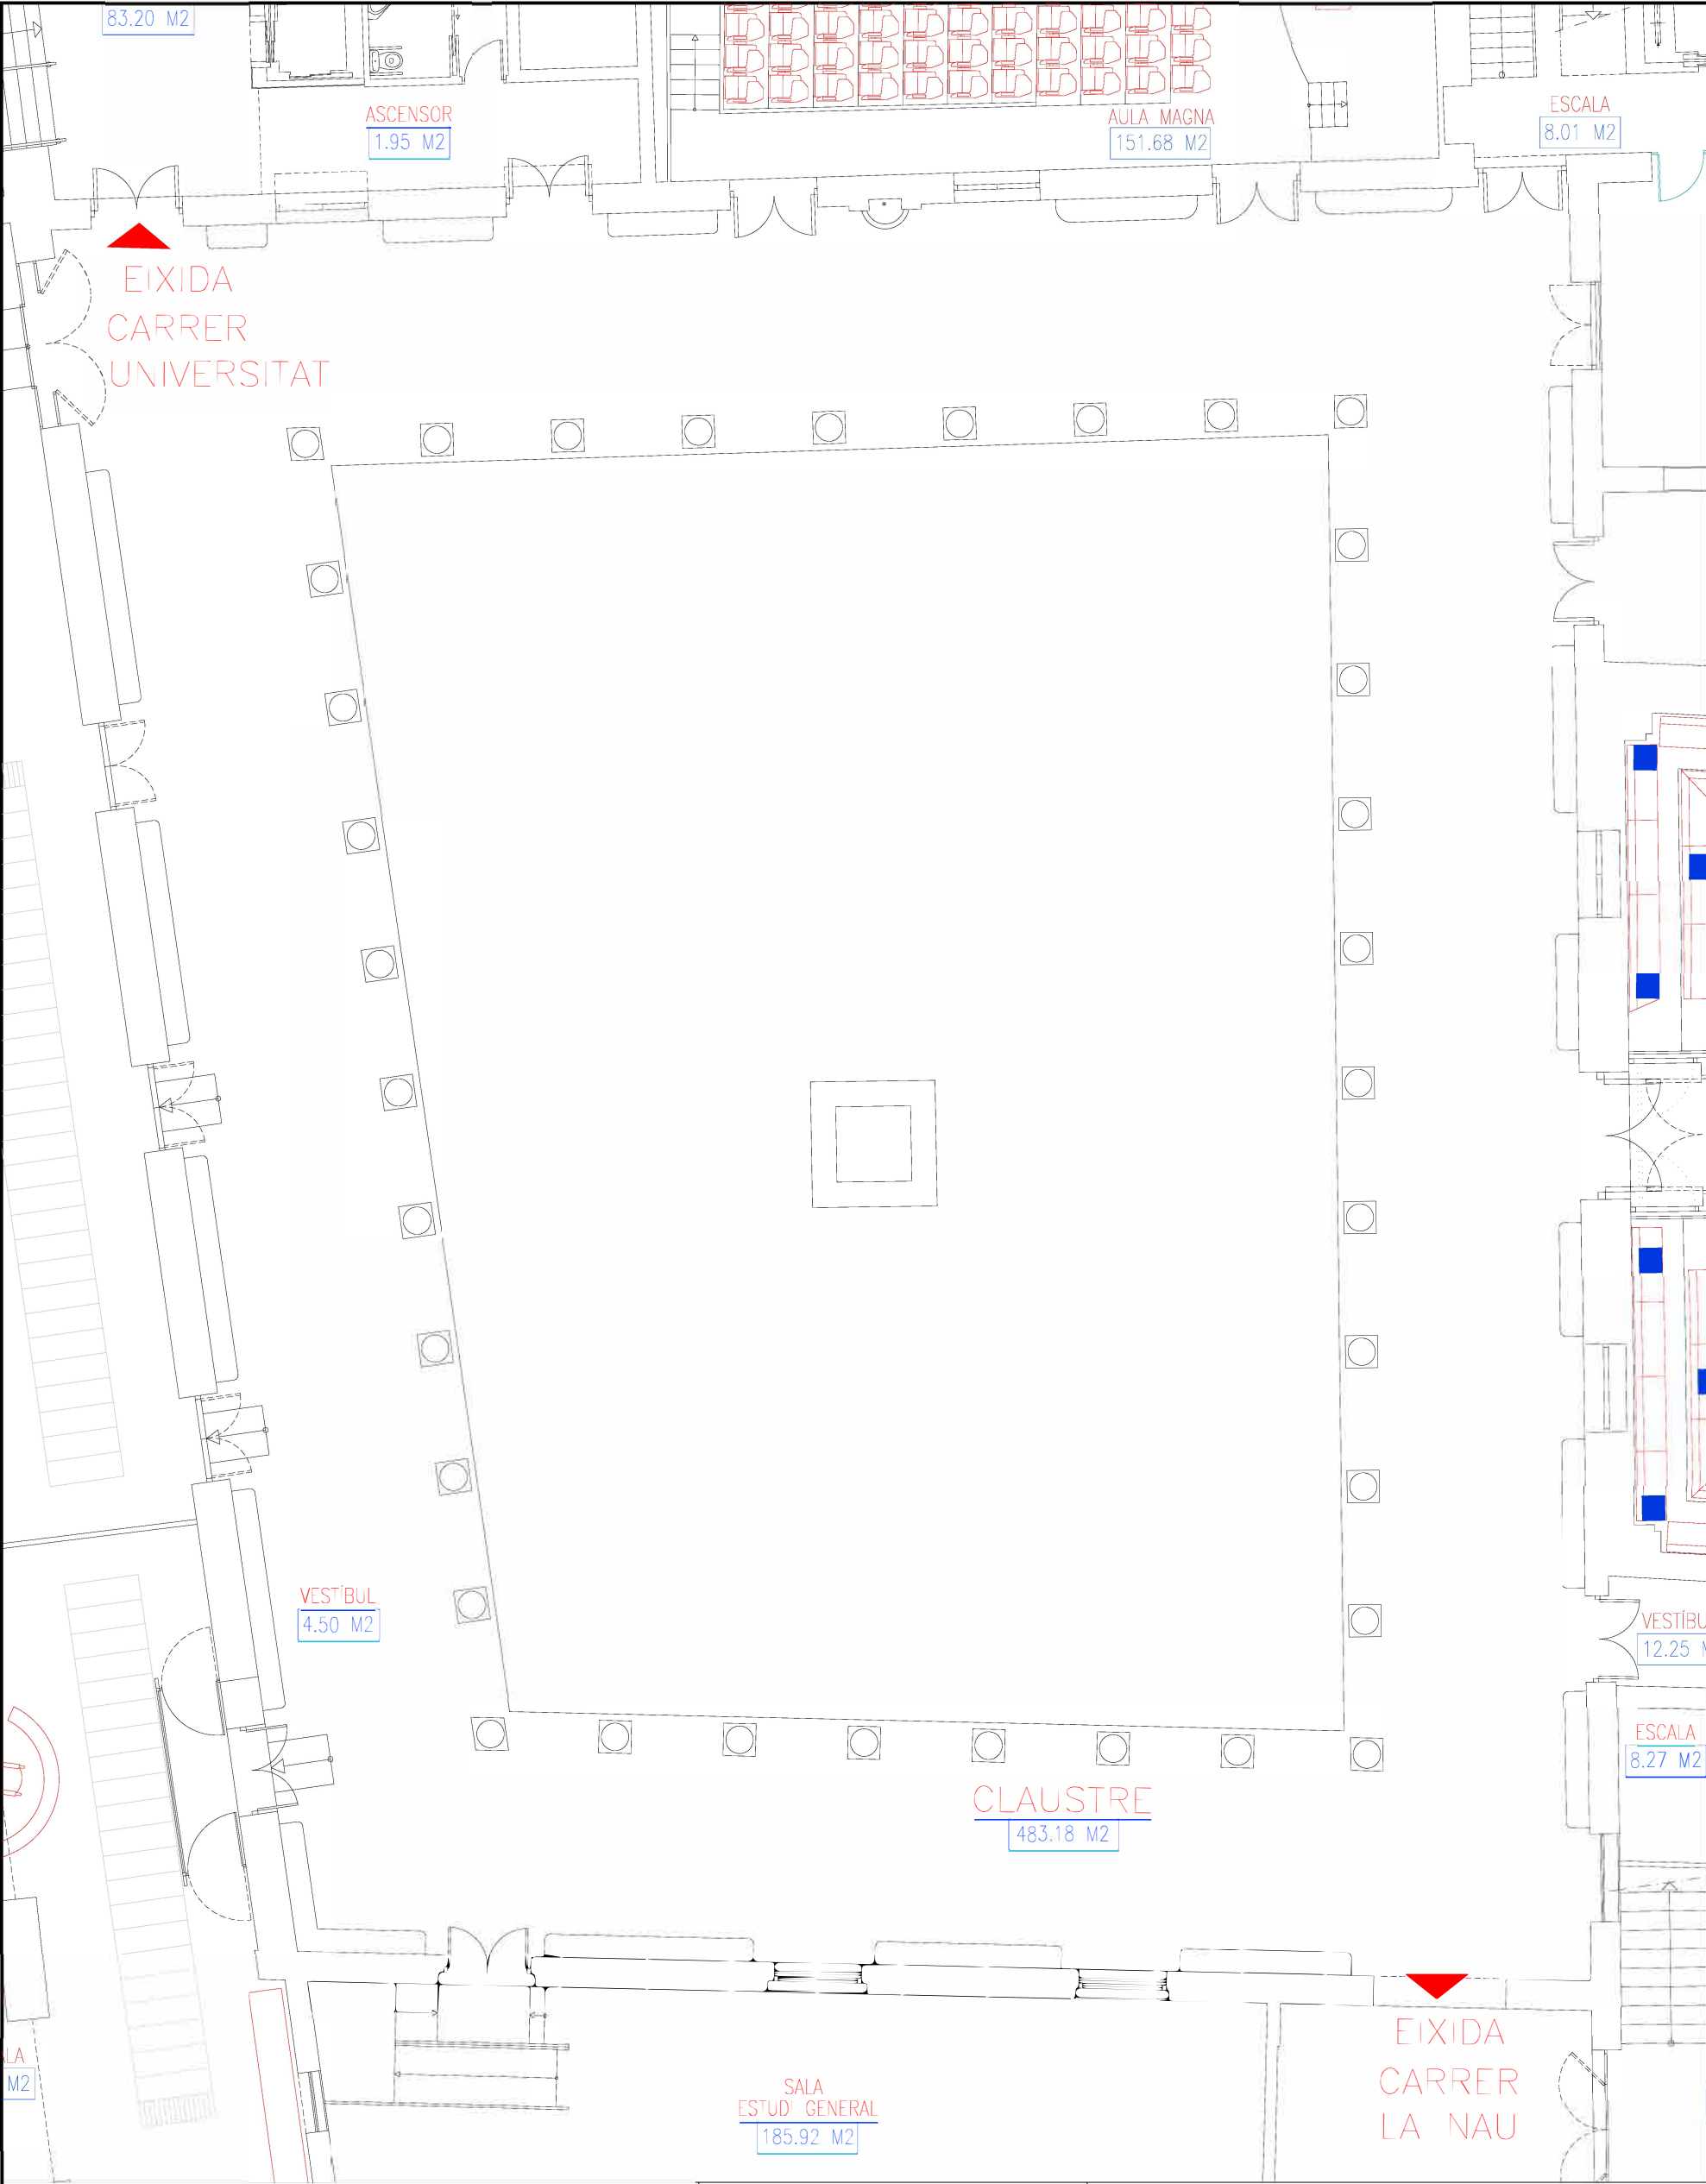

ESCALA GRÀFICA 0 2 4 6 8 10	UNIVERSITAT DE VALÈNCIA Unitat Tècnica Luis Juaristi Martínez de Sarria L'Arquitecte Director Unitat Tècnica V.Tarazona Izquierdo L'Arquitecte Tècnic S/Dir. Unitat Tècnica	EDIFICI HISTÒRIC DE LA NAU DISTRIBUCIÓ CLAUSTRE LA NAU			
		PLANTA BAIXA			
		Ref:	Data: DECEMBRE 2020	Escala: 1:125	Full N°: