




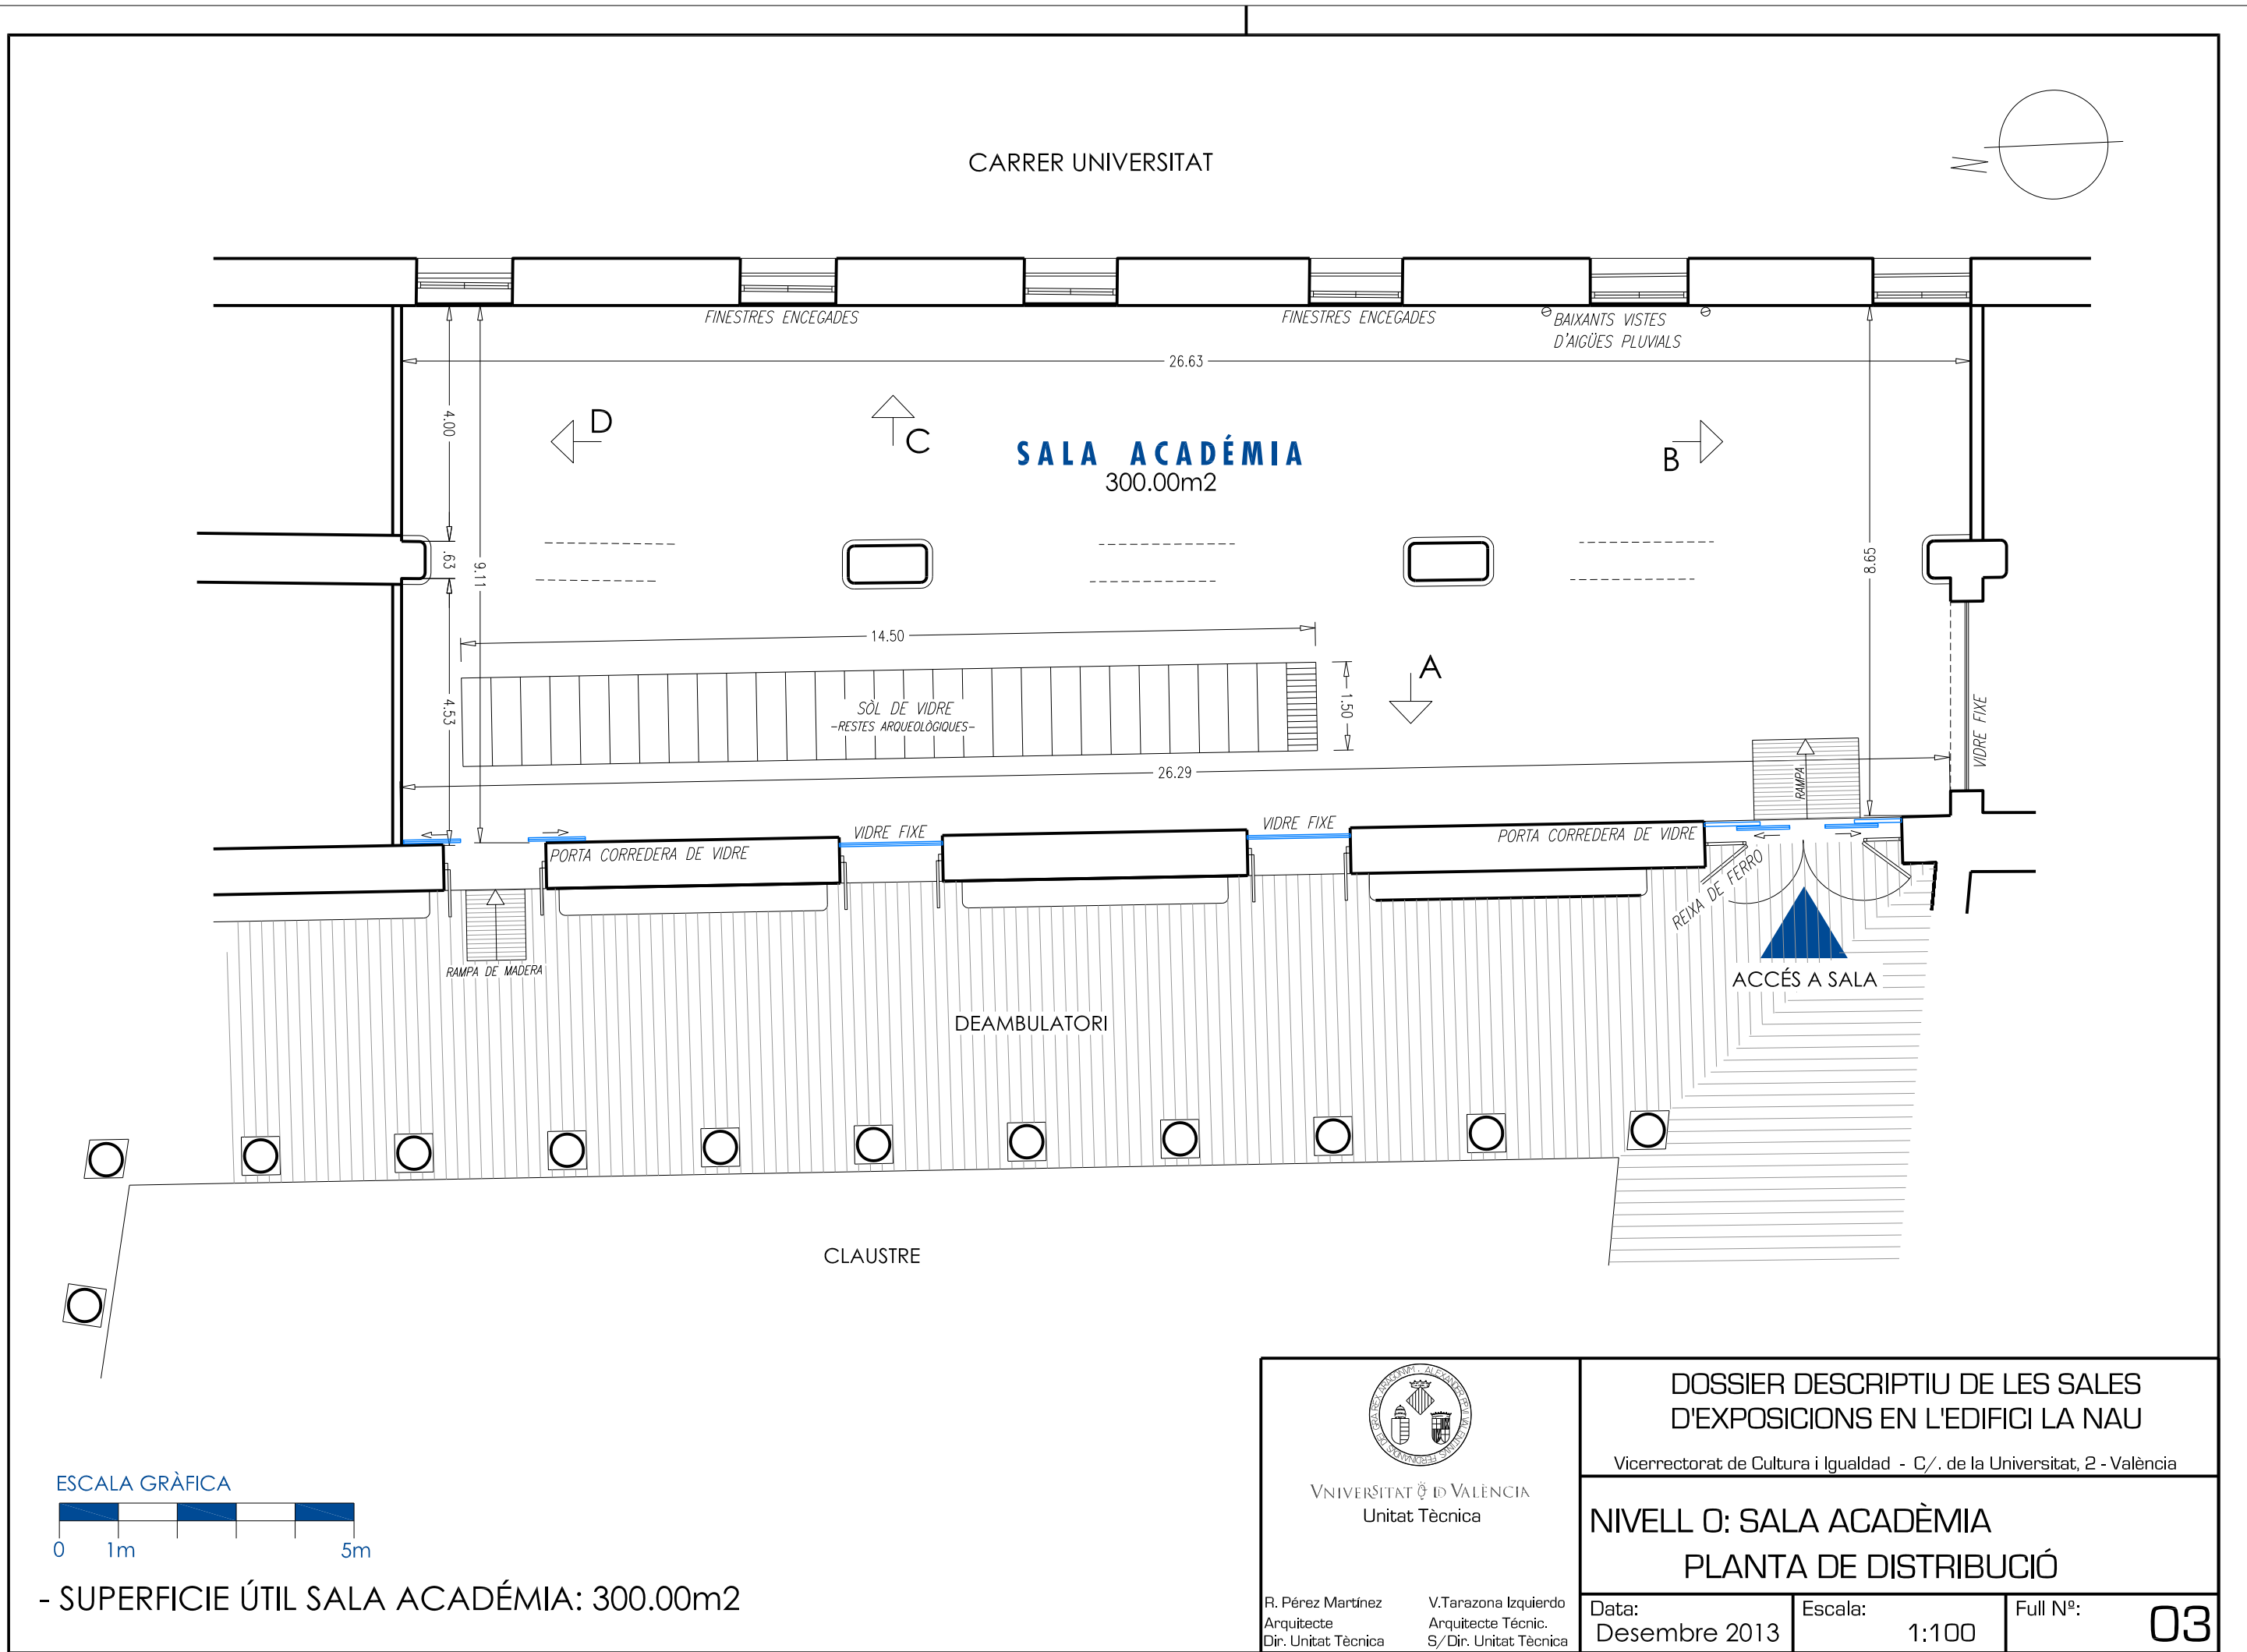


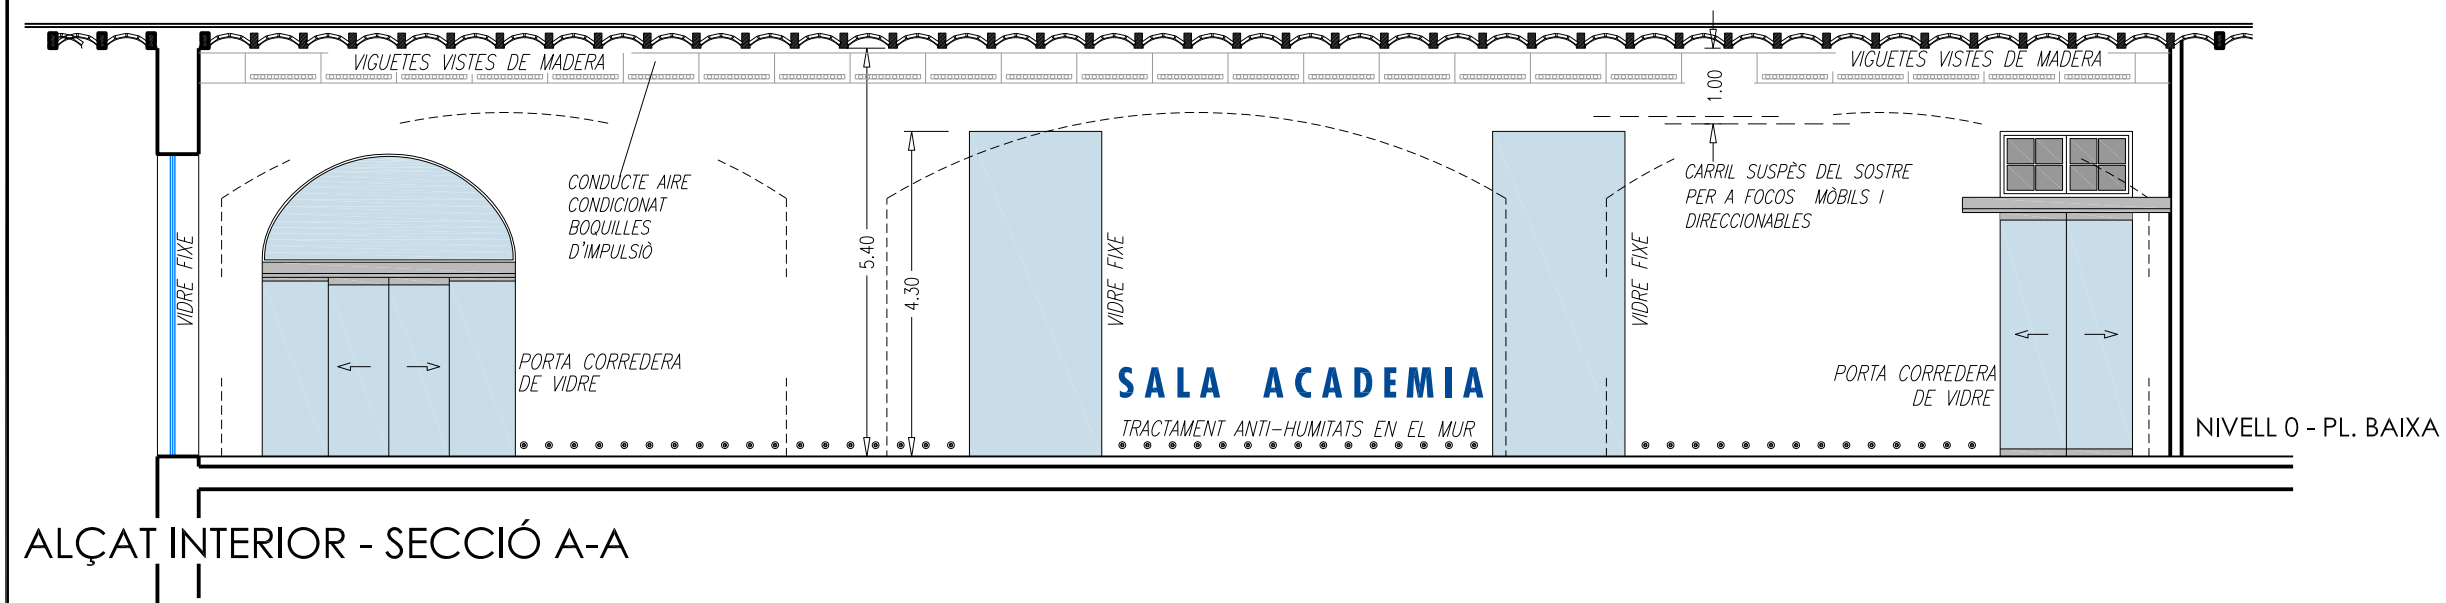

ALÇAT INTERIOR - SECCIÓ A-A

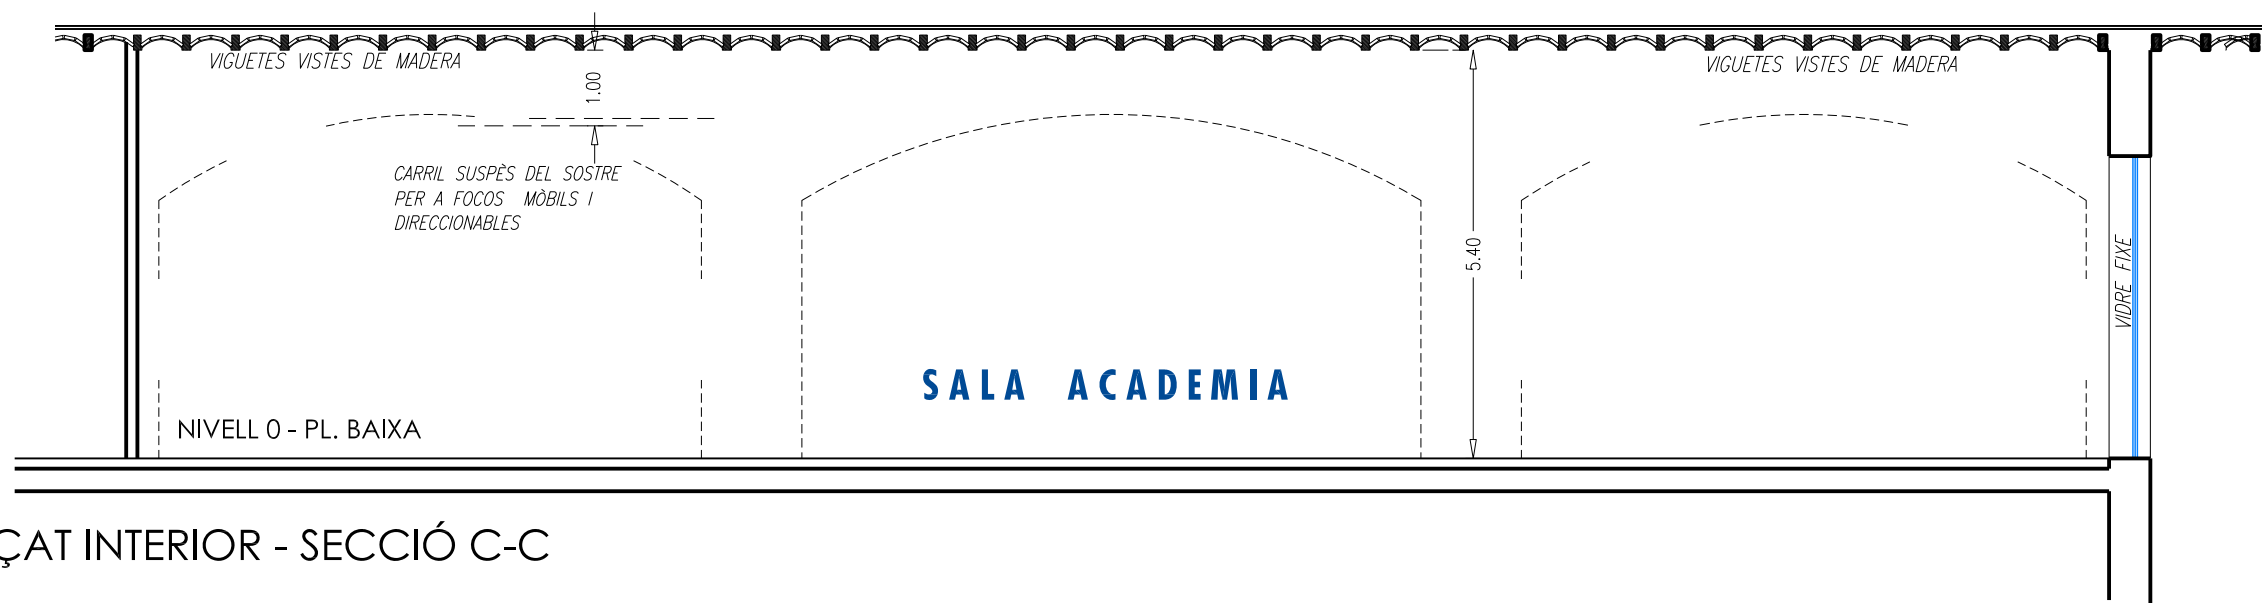

ALÇAT INTERIOR - SECCIÓ C-C

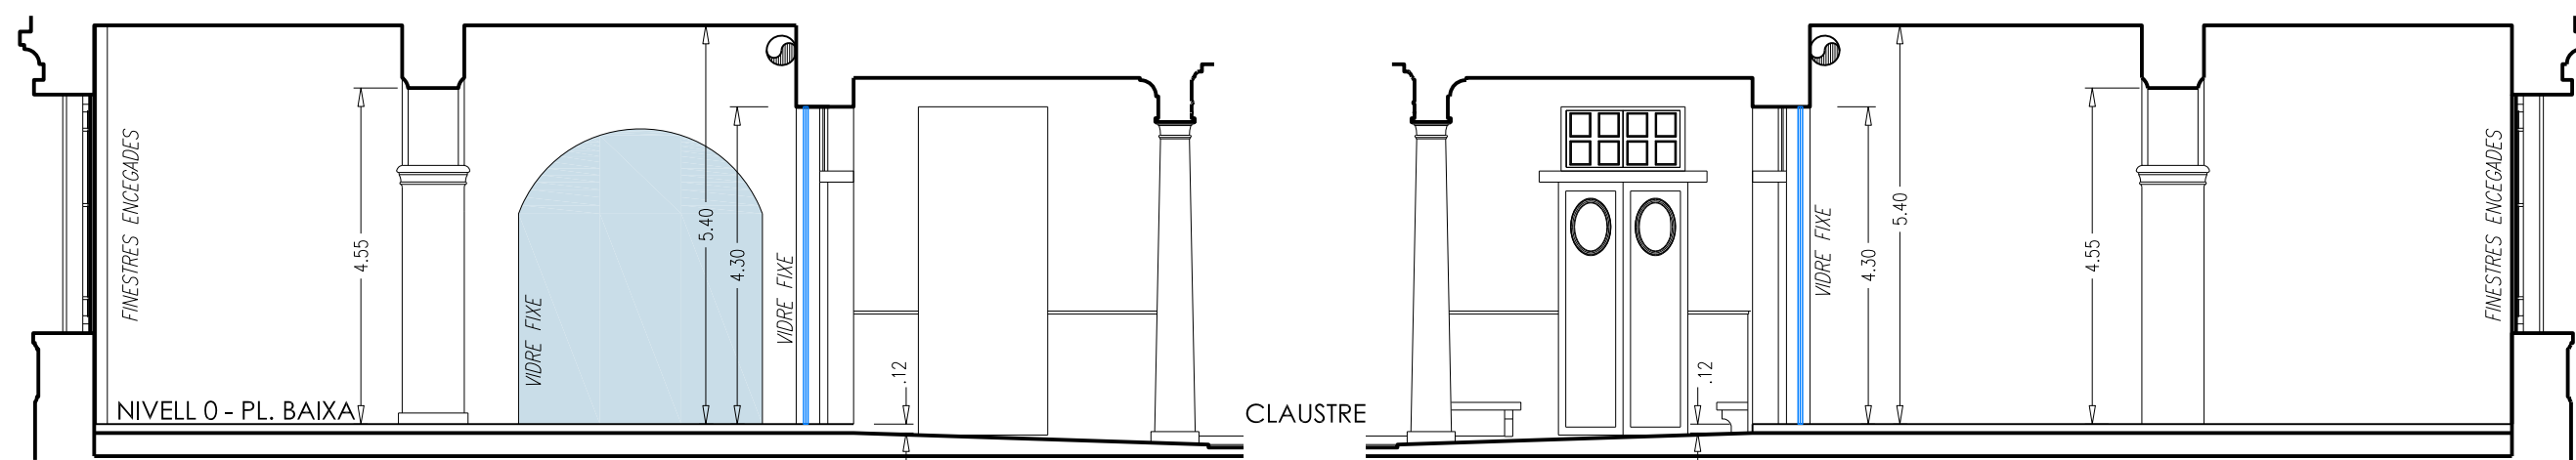

C/. UNIVERSITAT
ALÇAT INTERIOR - SECCIÓ B-B

ALÇAT INTERIOR - SECCIÓ D-D

	DOSSIER DESCRIPTIU DE LES SALES D'EXPOSICIONS EN L'EDIFICI LA NAU		
UNIVERSITAT DE VALÈNCIA Unitat Tècnica		Vicerectorat de Cultura i Igualtat - C/... de la Universitat, 2 - València	
NIVELL 0: SALA ACADÈMIA ALÇATS INTERIORS - SECCIONS			
R. Pérez Martínez Arquitecte Dir. Unitat Tècnica	Data: Desembre 2013	Escala: 1:100	Full N.º: 04
V. Tarazona Izquierdo Arquitecte Tècnic. S/Dir. Unitat Tècnica			

