




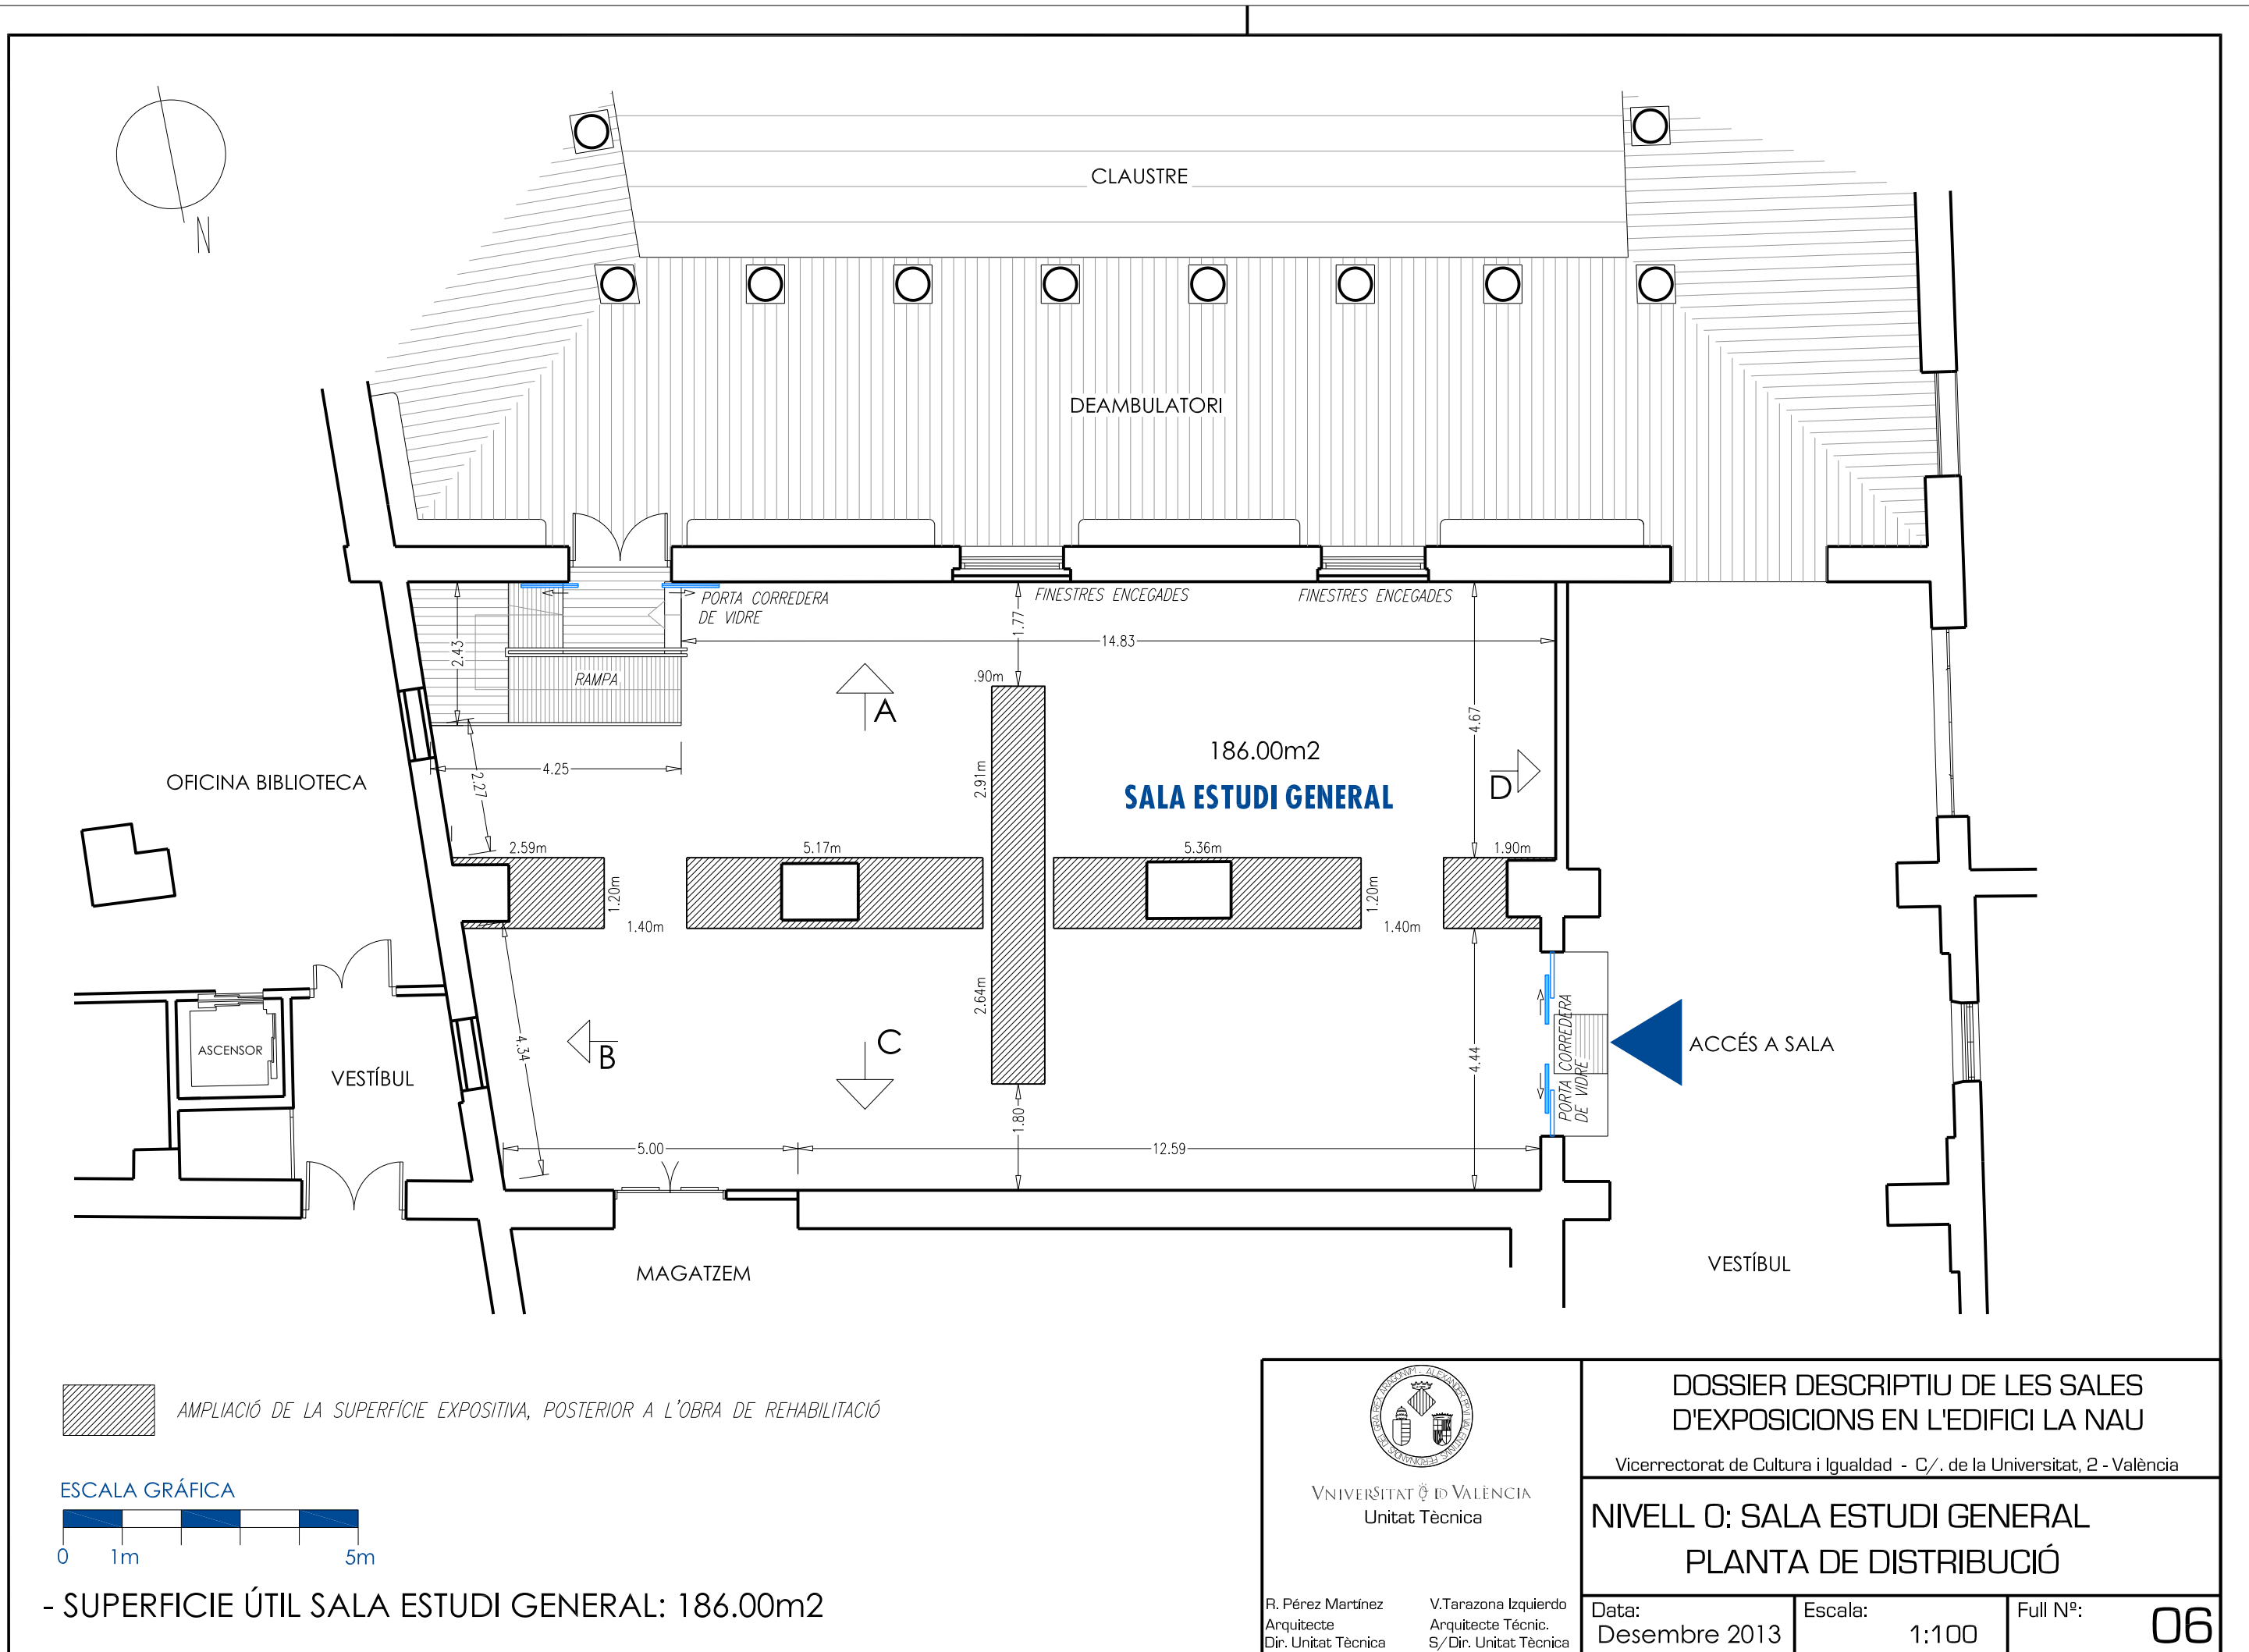


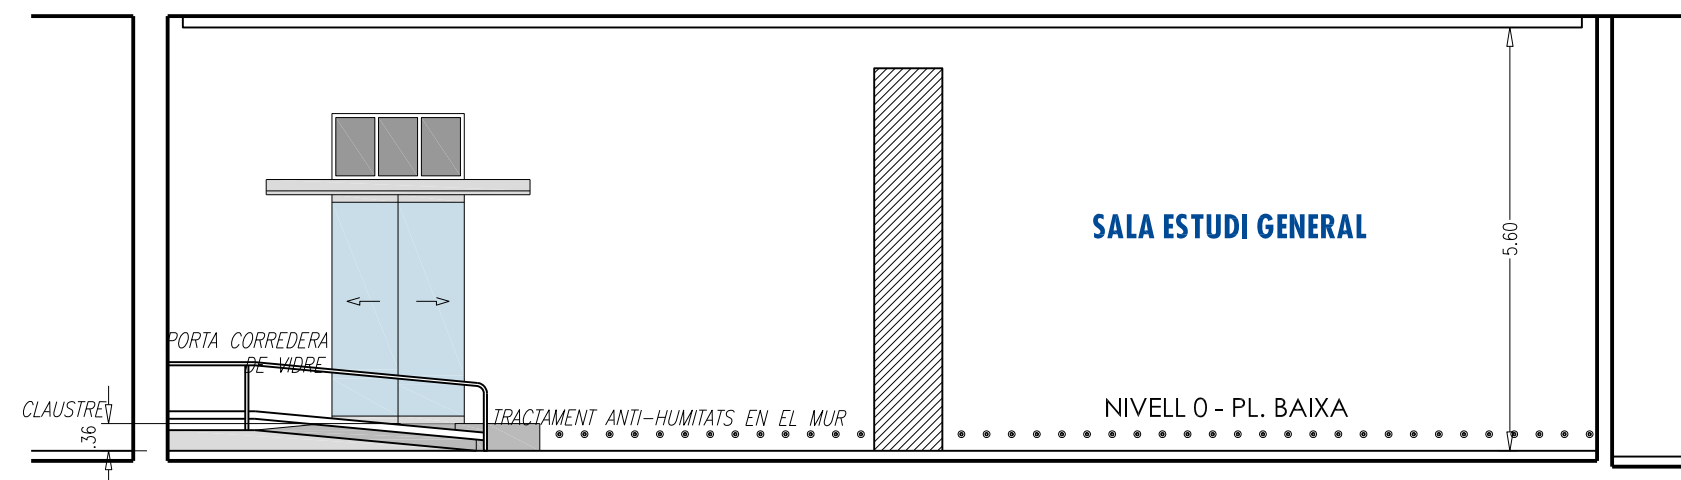


ALÇAT INTERIOR - SECCIÓ A-A

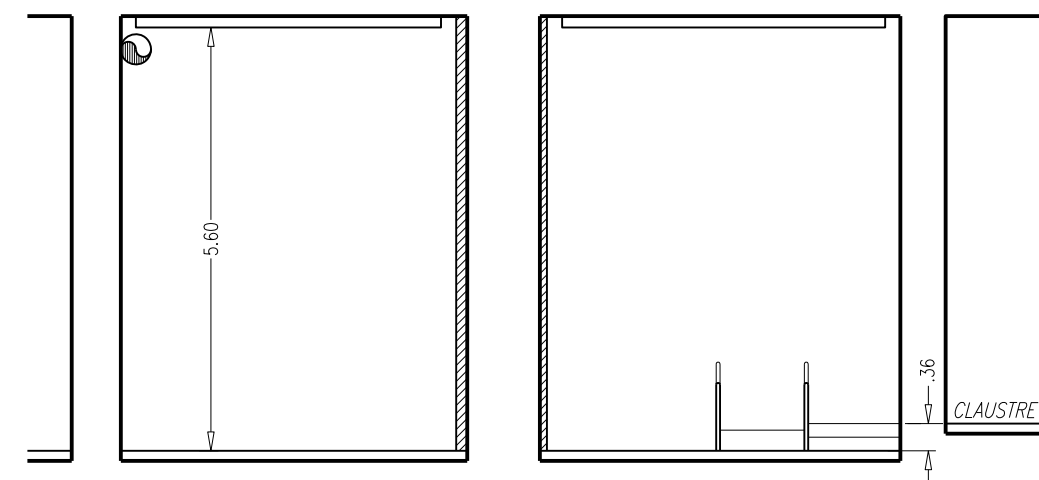

ALÇAT INTERIOR - SECCIÓ B-B

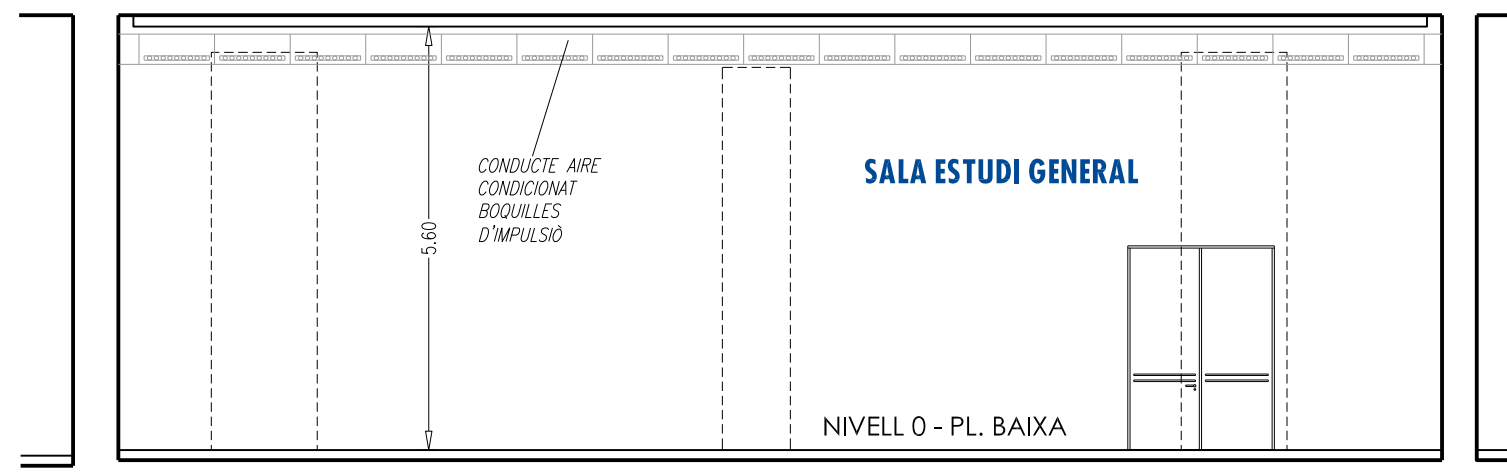

ALÇAT INTERIOR - SECCIÓ C-C

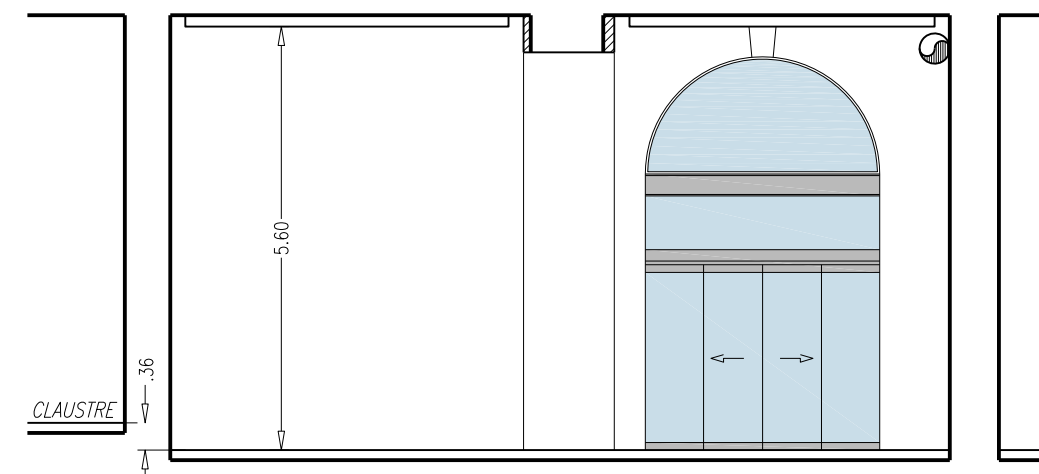

ALÇAT INTERIOR - SECCIÓ D-D



AMPLIACIÓ DE LA SUPERFÍCIE EXPOSITIVA, POSTERIOR A L'OBRA DE REHABILITACIÓ,
MITJANÇANT PARAMENTS NO ESTRUCTURALS



VNIVERSITAT D VALÈNCIA
Unitat Tècnica

R. Pérez Martínez
Arquitecte
Dir. Unitat Tècnica

V.Tarazona Izquierdo
Arquitecte Tècnic.
S/Dir. Unitat Tècnica

DOSSIER DESCRIPTIU DE LES SALES D'EXPOSICIONS EN L'EDIFICI LA NAU

Vicerrectorat de Cultura i Igualdad - C/. de la Universitat, 2 - València



NIVELL 0: SALA ESTUDI GENERAL ALZÇATS INTERIORS - SECCIONS

Data:
Desembre 2013


Escala:
1:100

Full N°:

07

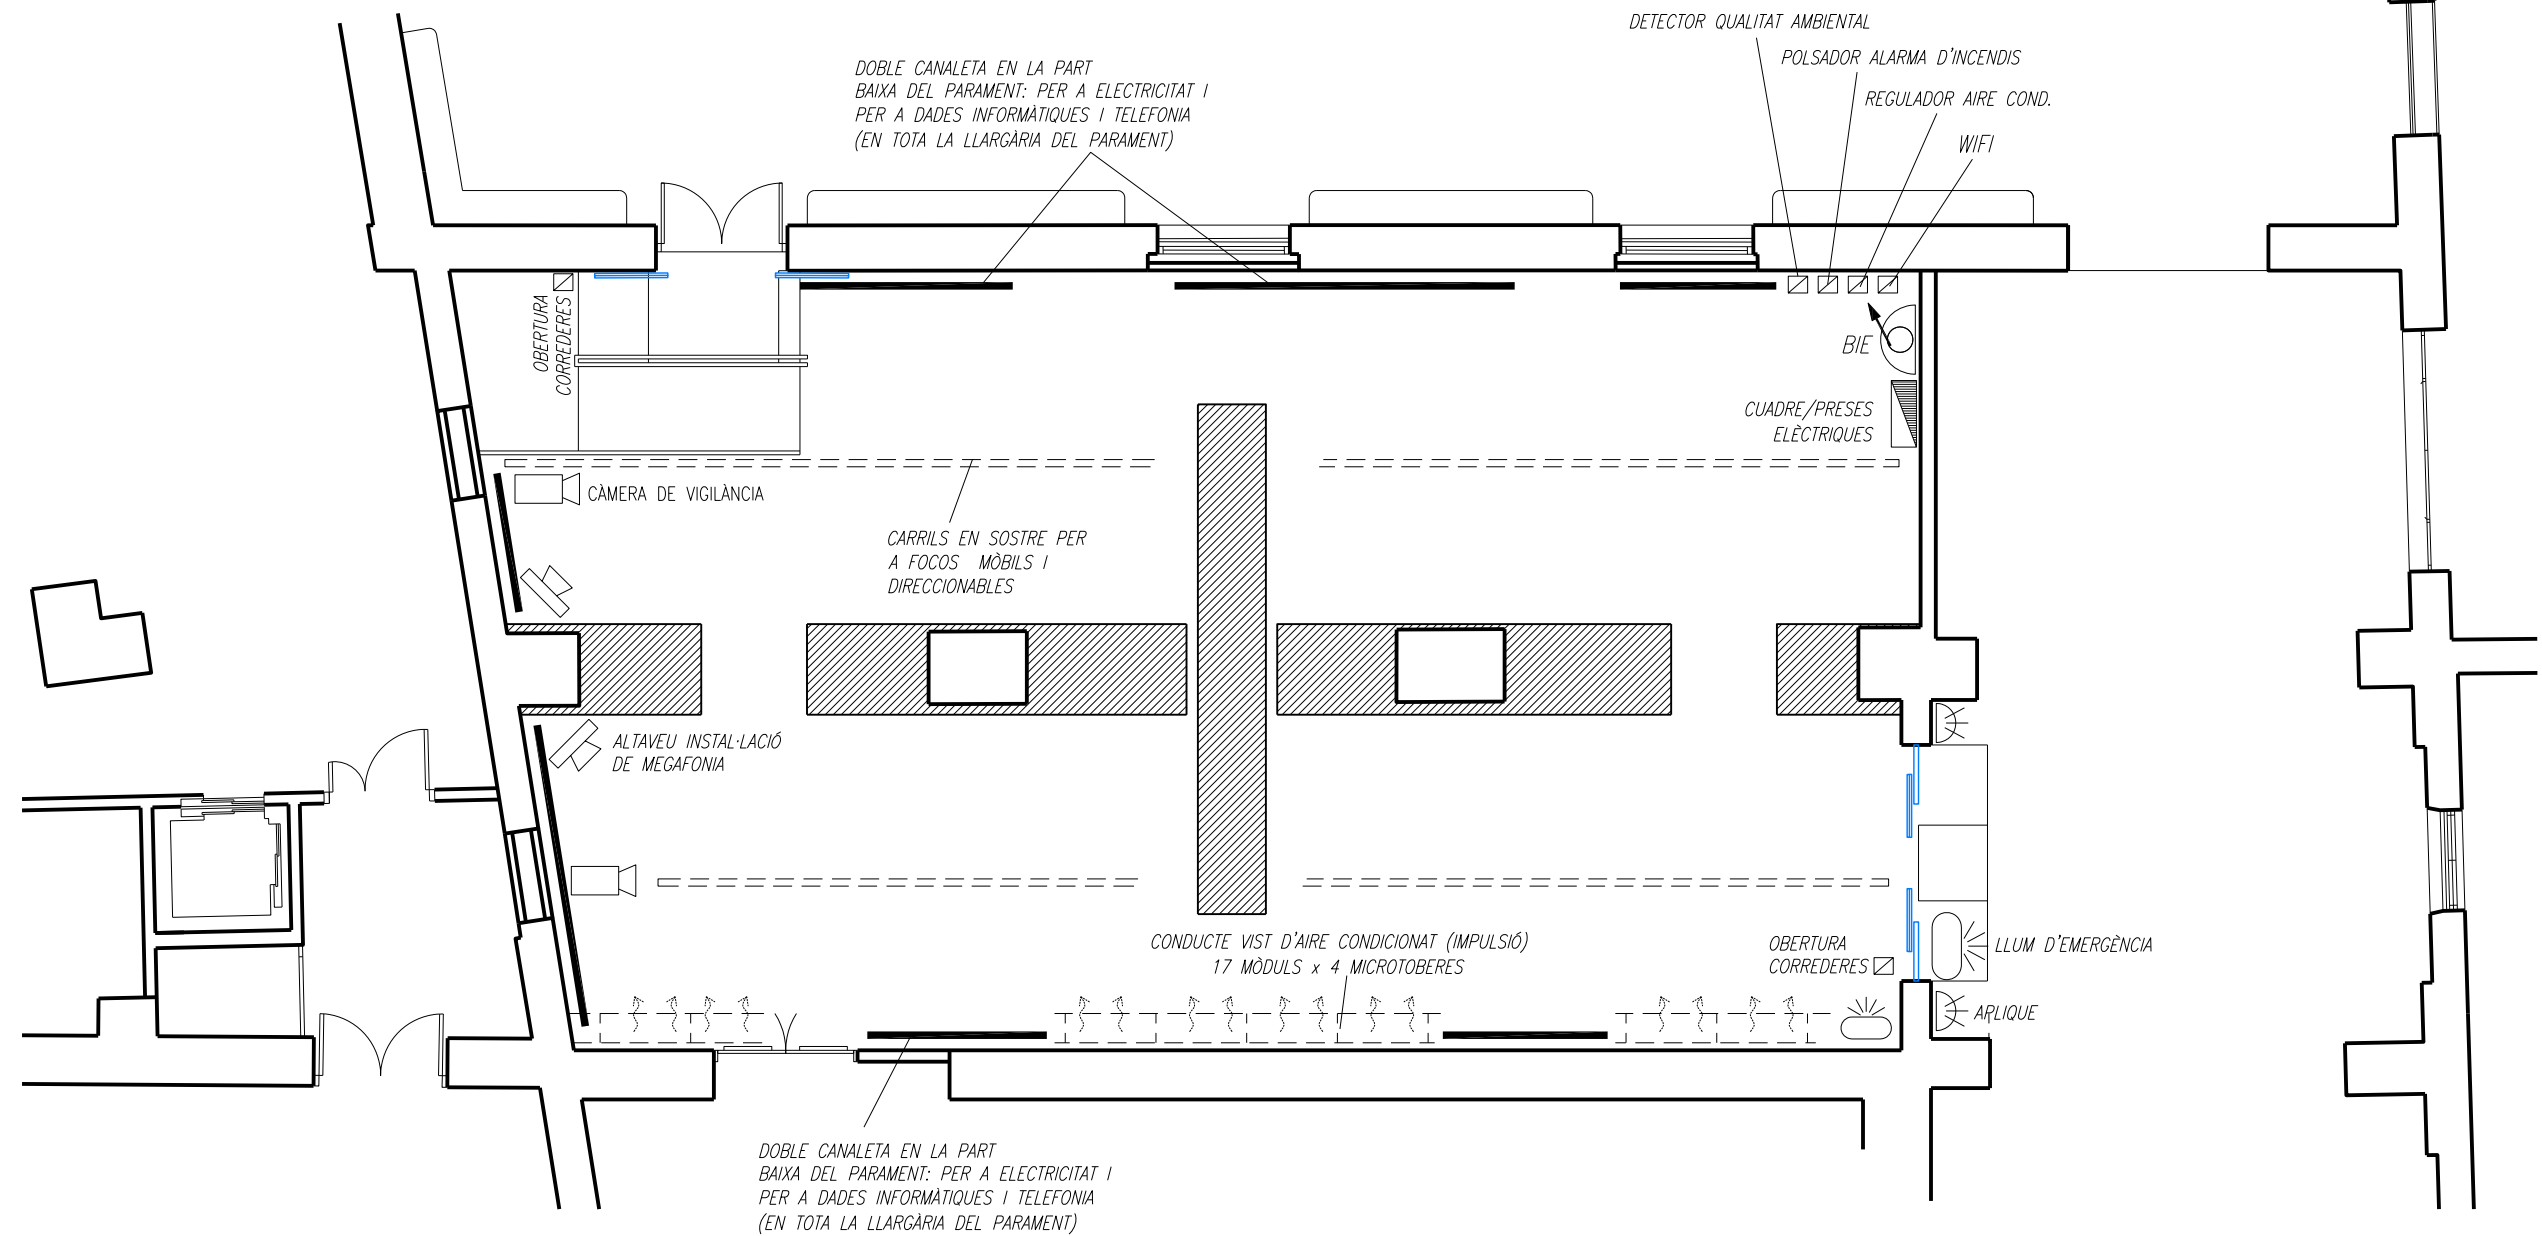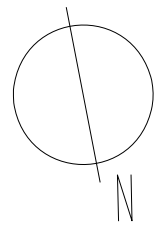

ESCALA GRÀFICA

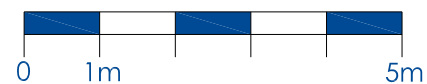

UNIVERSITAT DE VALÈNCIA
Unitat Tècnica

R. Pérez Martínez
Arquitecte
Dir. Unitat Tècnica

V. Tarazona Izquierdo
Arquitecte Tècnic.
S/Dir. Unitat Tècnica

DOSSIER DESCRIPTIU DE LES SALES D'EXPOSICIONS EN L'EDIFICI LA NAU

Vicerectorat de Cultura i Igualdad - C/. de la Universitat, 2 - València

NIVELL 0: SALA ESTUDI GENERAL PLANTA D'INSTAL·LACIONS

Data:
Desembre 2013

Escala:
1:100

Full N°:

08