
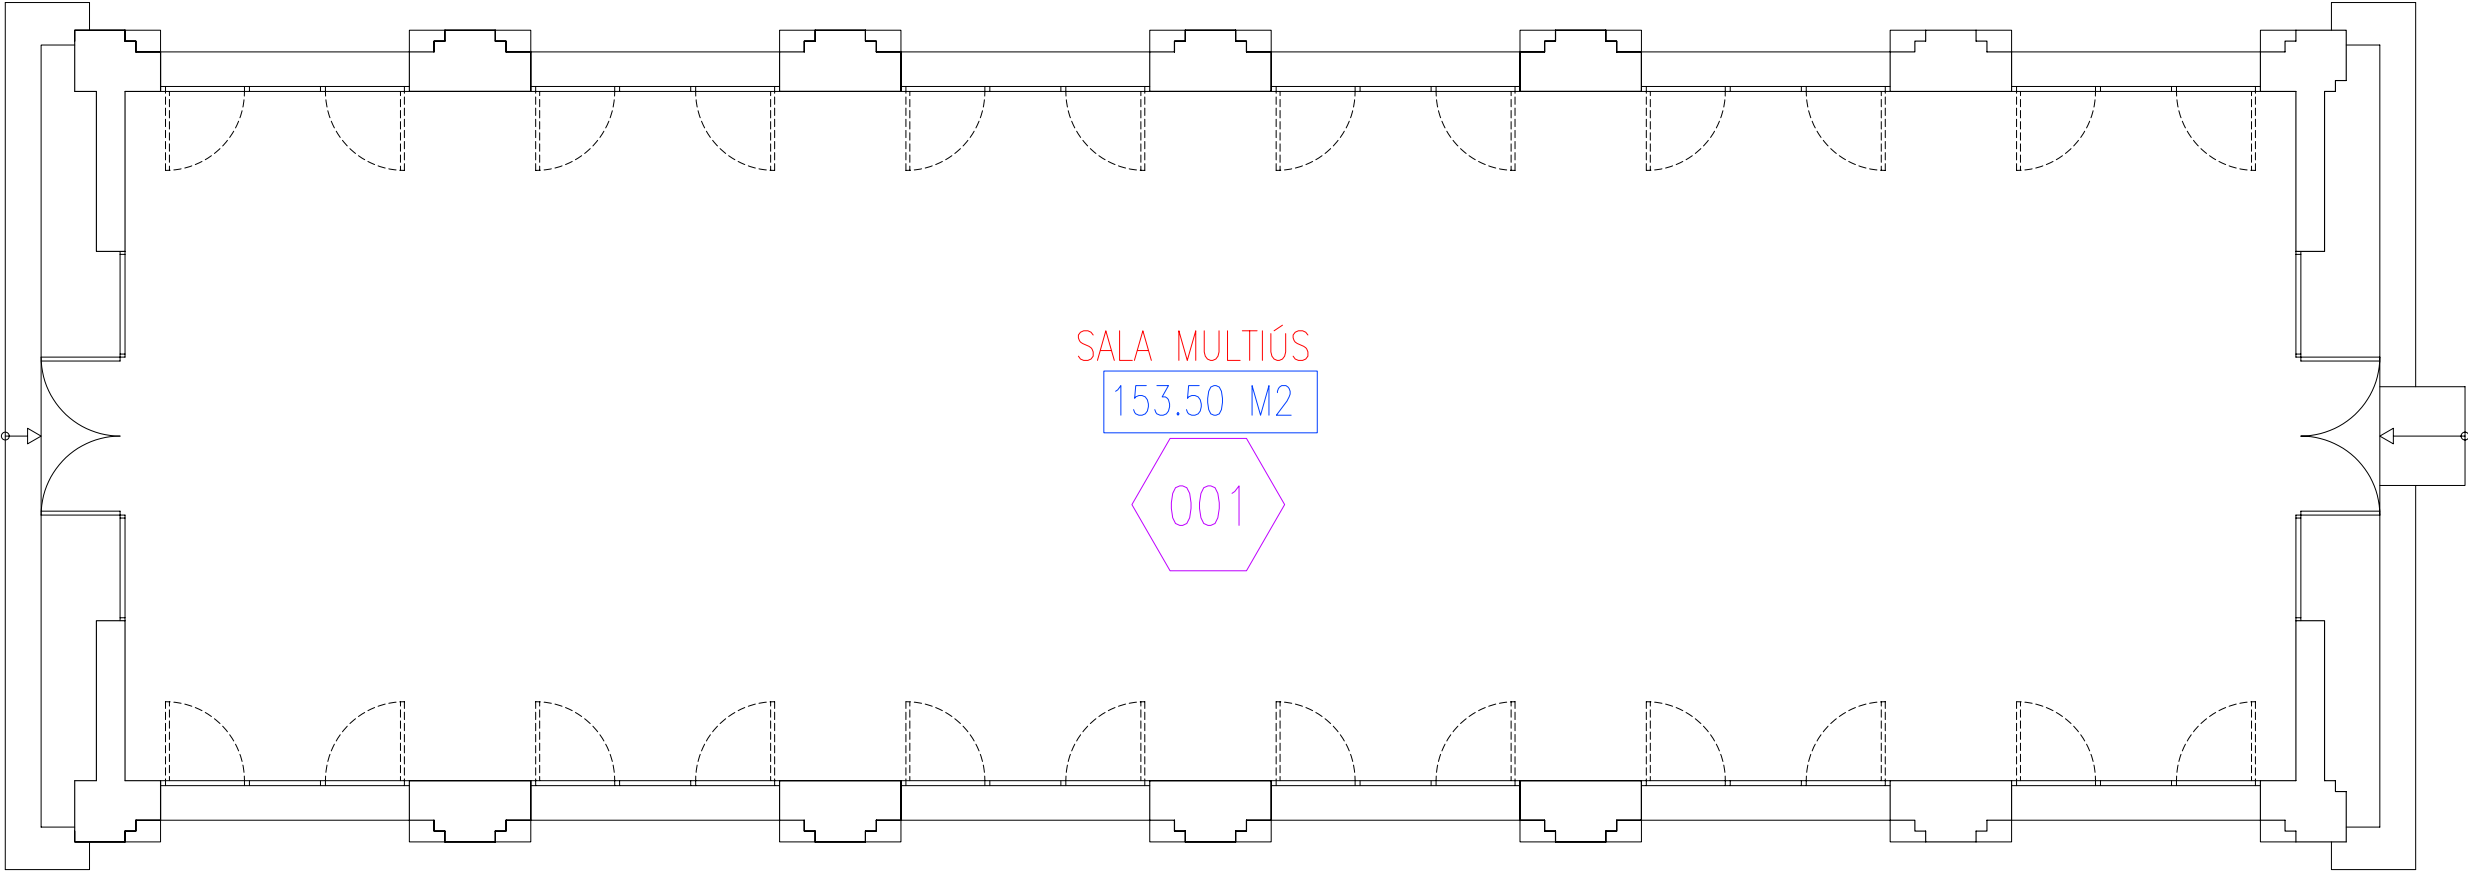


ESCALA GRÀFICA

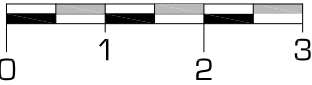

ESTUFA FREDA

SUPERFICIE CONSTRUÏDA 181.90 M2

VNIVERSITAT ID VALÈNCIA
Servei Tècnic i de Manteniment



CEUV

CATÀLEG D'ESPAIS

SITUACIÓ: ALTRES CAMPUS			CAMPUS: 03
EDIFICI: ALTRES JARDÍ BOTÀNIC			NÚMERO: 54
PLÀNOL: EDIFICI-1. ESTUFA FREDA			PLANTA: E1
REALITZACIÓ: STM	DATA: DESEMBRE 2006	Nº PLÀNOL: 1	ESCALA: GRÀFICA
			CODI: 354E1