



VNIVERSITAT
DE VALÈNCIA
Servei Tècnic i de Manteniment




valnu
Servicios de Ingeniería

DOC
diseño y objetivos de construcción

PLANO DE CIRCULACIÓN Y ACCESOS EN EL CAMPUS, FASE 1A Y 1B

2nd Mitad de Septiembre
1rs Mitad de Octubre

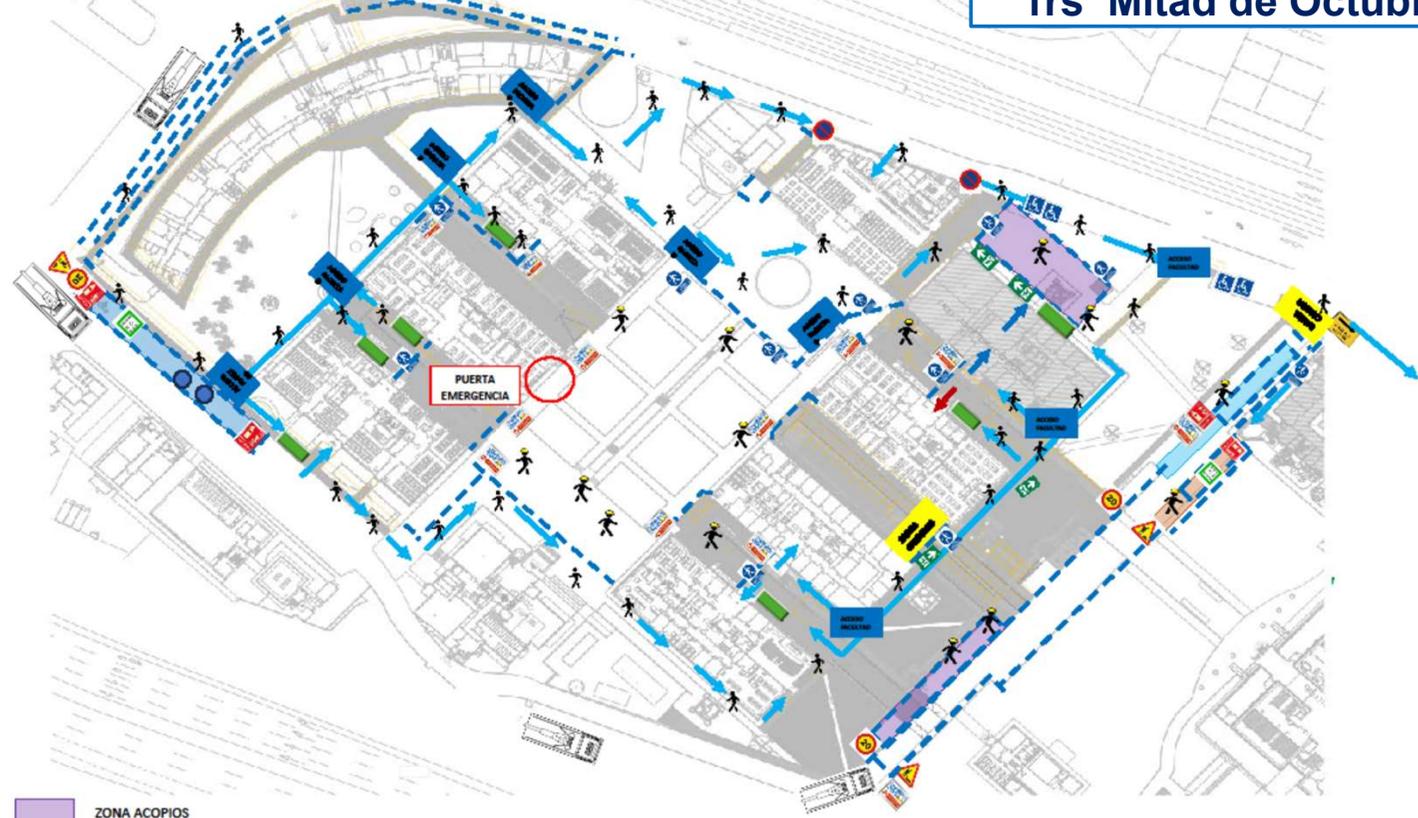

- | | | | | | |
|--|--|--|--------------------------------|--|--|
| | ZONA ACOPIOS | | VALLADOS DE OBRA | | CARTELERIA INDICATIVA ACCESOS FACULTADES |
| | ZONA ACOPIOS, CONTENEDORES Y CASETA OBRA OFICINA | | RAMPA PMR | | PLAZAS HABILITADAS MINUSVÁLIDOS |
| | ZONA CASETA DE OBRA Y CONTENEDORES | | RECORRIDO EVACUACIÓN EDIFICIOS | | |
| | ZONA ACOPIOS | | ACCESOS USUARIOS EDIFICIOS | | |
| | ZONA CASETA DE VESTUARIO, COMEDOR, ASEOS Y ACOPIOS | | | | |
| | VALLADOS PIE HORMIGÓN PARA ZONAS DE ACOPIO | | | | |

CAMPUS BURJASSOT