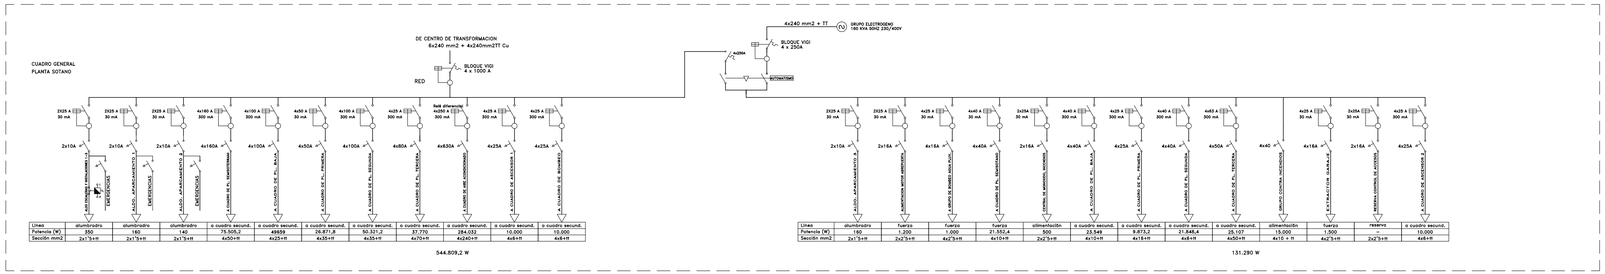

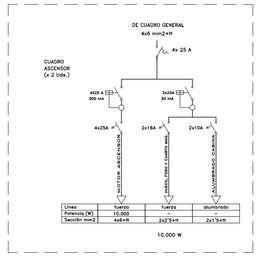

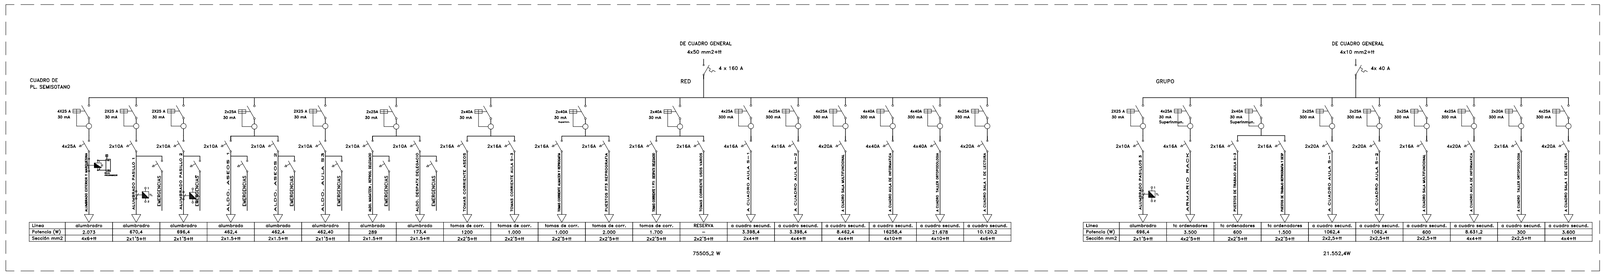

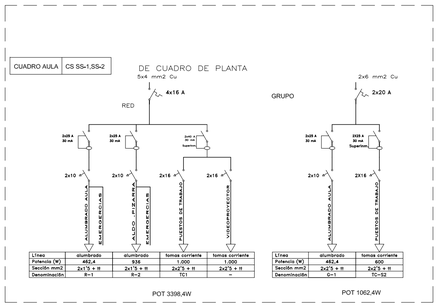

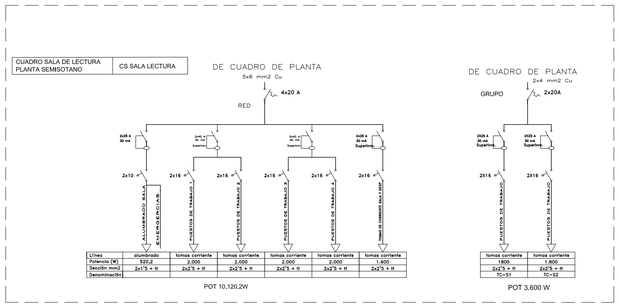

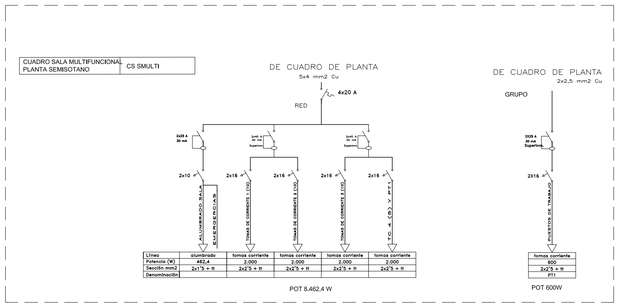

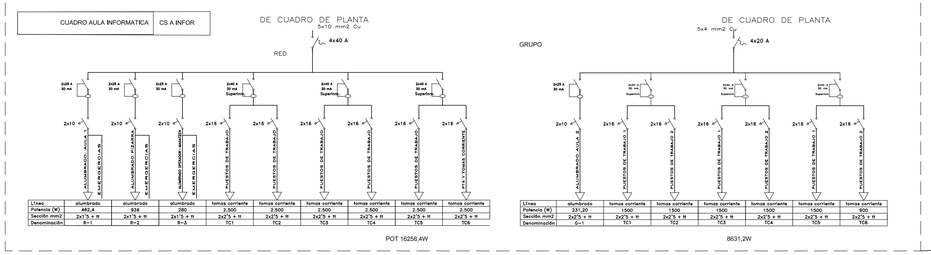

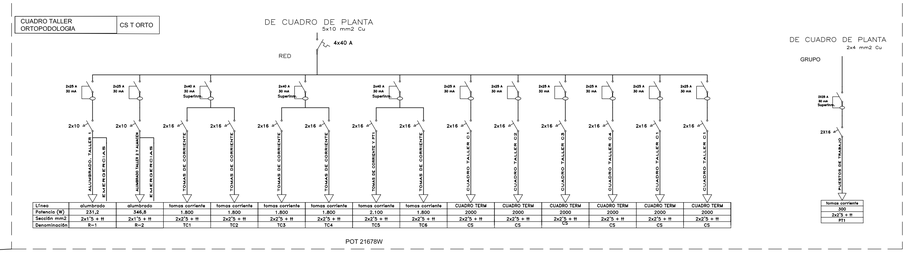

CTAVCOLEGIO OFICIAL DE APAREJADORES Y ARQUITECTOS TECNICOS
VISADO 14/09/17
00983 LUIS CARRATALA CALVO
06328 DIEGO CARRATALA COLLADO
E16-02569-400 P1 de 1 D. 17-0007876-04-05872
Documentación visada electrónicamente al Art.3 de la Ley 25/2009 y al RD 1000/2010 sobre visado colegial

LAS DIMENSIONES PUEDEN SUFRIR LIGERAS VARIACIONES COMO CONSECUENCIA DE POSIBLES MODIFICACIONES PROGRAMATICAS, INTEGRACION DE SUPERFICIES PARA INSTALACIONES Y REAJUSTE DE LAS SECCIONES ESTRUCTURALES. PARA FABRICACIÓN LAS MEDIDAS SE TOMARÁN EN OBRA.

TODAS LAS DIMENSIONES EN LOS PLANOS QUEDAN BAJO LA RESPONSABILIDAD DE LA EMPRESA CONSTRUCTORA. EN CASO DE ENCONTRAR UN ERROR EN LOS PLANOS, ESTE DEBE SER NOTIFICADO.

El presente documento es copia de su original del que es autor CARRATALÁ ARQUITECTOS. Su utilización total o parcial, así como cualquier reproducción o cesión a terceros, requerirá la previa autorización expresa de sus autores, quedando en todo caso prohibida cualquier modificación unilateral del mismo.

PROYECTO DE EJECUCIÓN
EDIFICIO FACULTAD DE ENFERMERÍA Y PODOLOGÍA

VNIVERSITAT DE VALÈNCIA

Avenida Menéndez Pelayo Campus Blasco Ibáñez Valencia SITUACIÓN	MAYO 2017 FECHA
INSTALACION ELECTRICIDAD ESQUEMA UNIFILAR PLANO	1/100 ESCALA

LUIS CARRATALÁ CALVO
DIEGO CARRATALÁ COLLADO
ARQUITECTOS

ANDRES CARRATALÁ COLLADO
VICENTE PERPIÑA ROVIRA
INGENIEROS INDUSTRIALES

Carratalá arquitectos

C/ GENARO LAHUERTA 15-2, 46010 VALENCIA TELF: 963 60 44 49
luis@carratalaarquitectos.es / diego@carratalaarquitectos.es / www.carratalaarquitectos.es

I-1.10
NÚMERO