
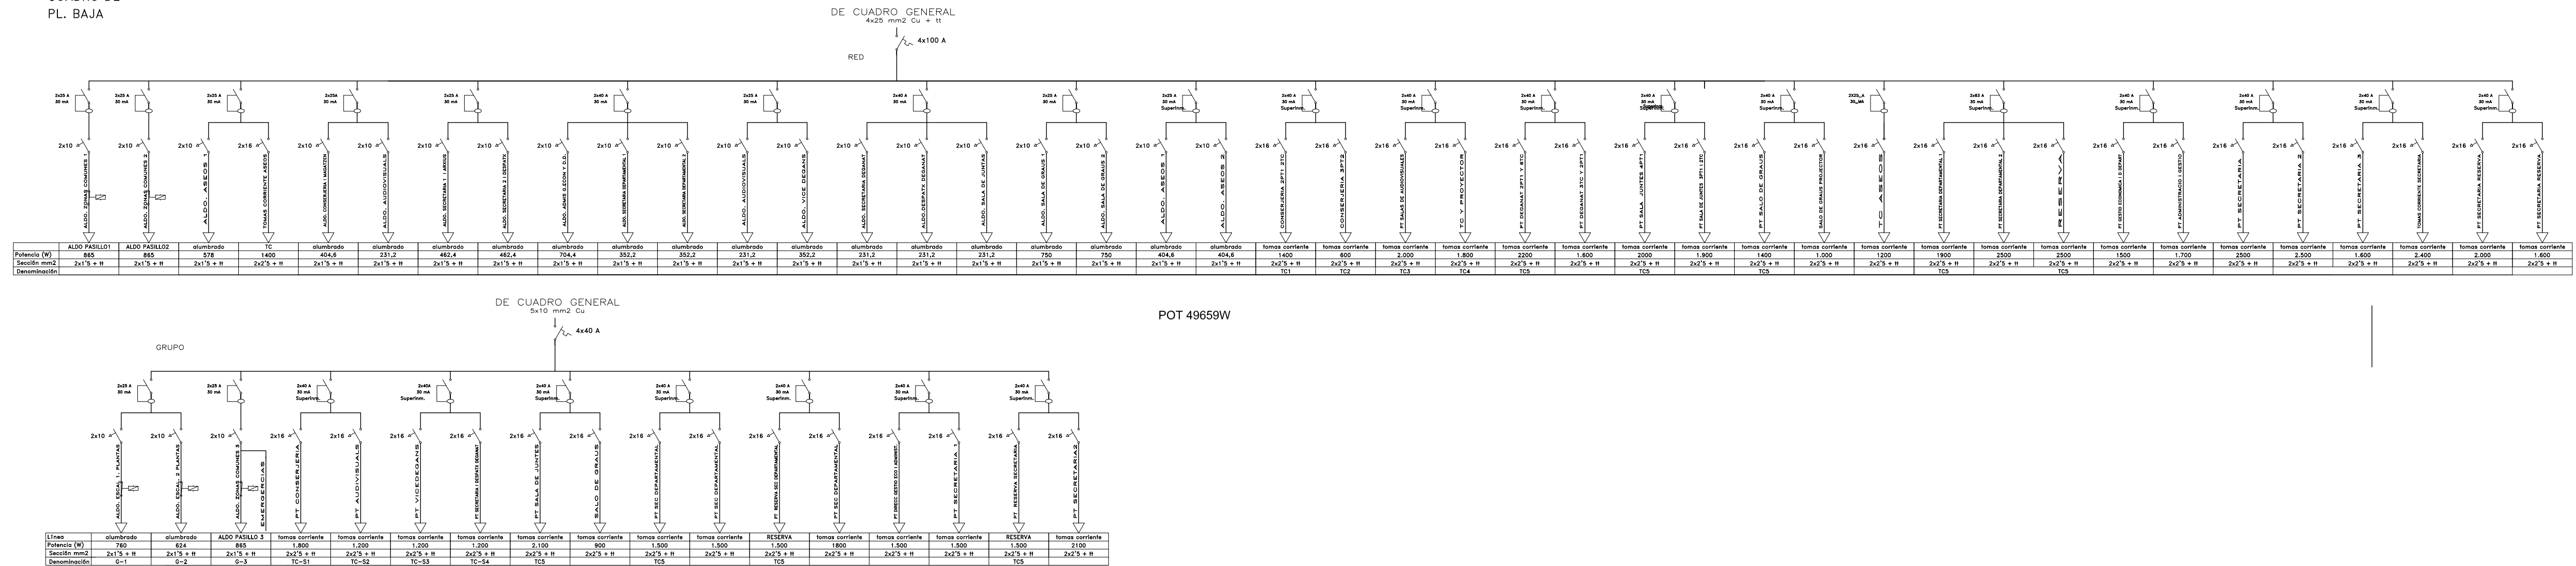


CUADRO DE
PL. BAJA

POT 23549W


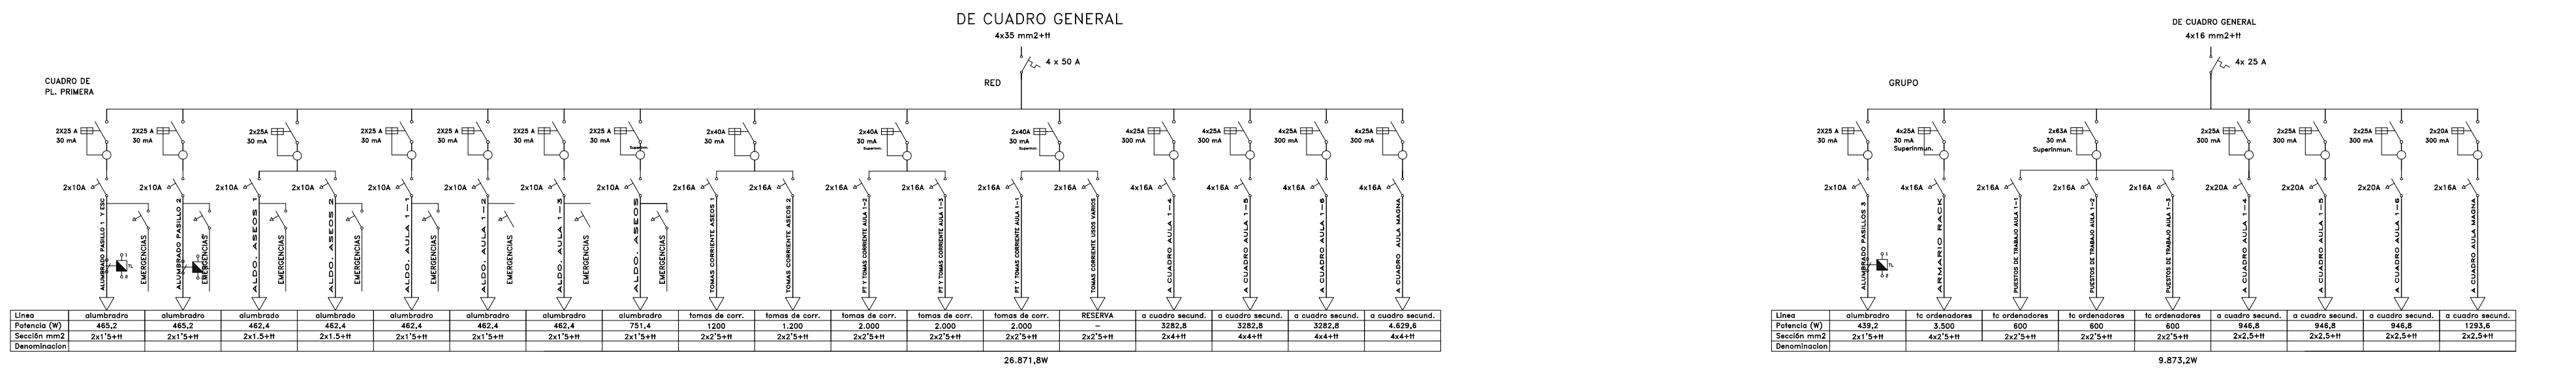


LAS DIMENSIONES PUEDEN SUFRIR LEVES VARIACIONES COMO CONSECUENCIA DE POSIBLES MODIFICACIONES PROGRAMÁTICAS, INTEGRACIÓN DE SUPERFICIES PARA INSTALACIONES Y REAJUSTE DE LAS SECCIONES ESTRUCTURALES, PARA FABRICACIÓN LAS MEDIDAS SE TOMARÁN EN OBRA.

TODAS LAS DIMENSIONES EN LOS PLANOS QUEDAN BAJO LA RESPONSABILIDAD DE LA EMPRESA CONSTRUCTORA. EN CASO DE ENCONTRAR UN ERROR EN LOS PLANOS, ESTE DEBE SER NOTIFICADO.

El presente documento es copia de su original del que es autor CARRATALÁ ARQUITECTOS. Su utilización total o parcial, así como cualquier reproducción o cesión a terceros, requerirá la previa autorización expresa de sus autores, quedando en todo caso prohibida cualquier modificación unilateral del mismo.

PROYECTO DE EJECUCIÓN
EDIFICIO FACULTAD DE ENFERMERÍA Y PODOLOGÍA

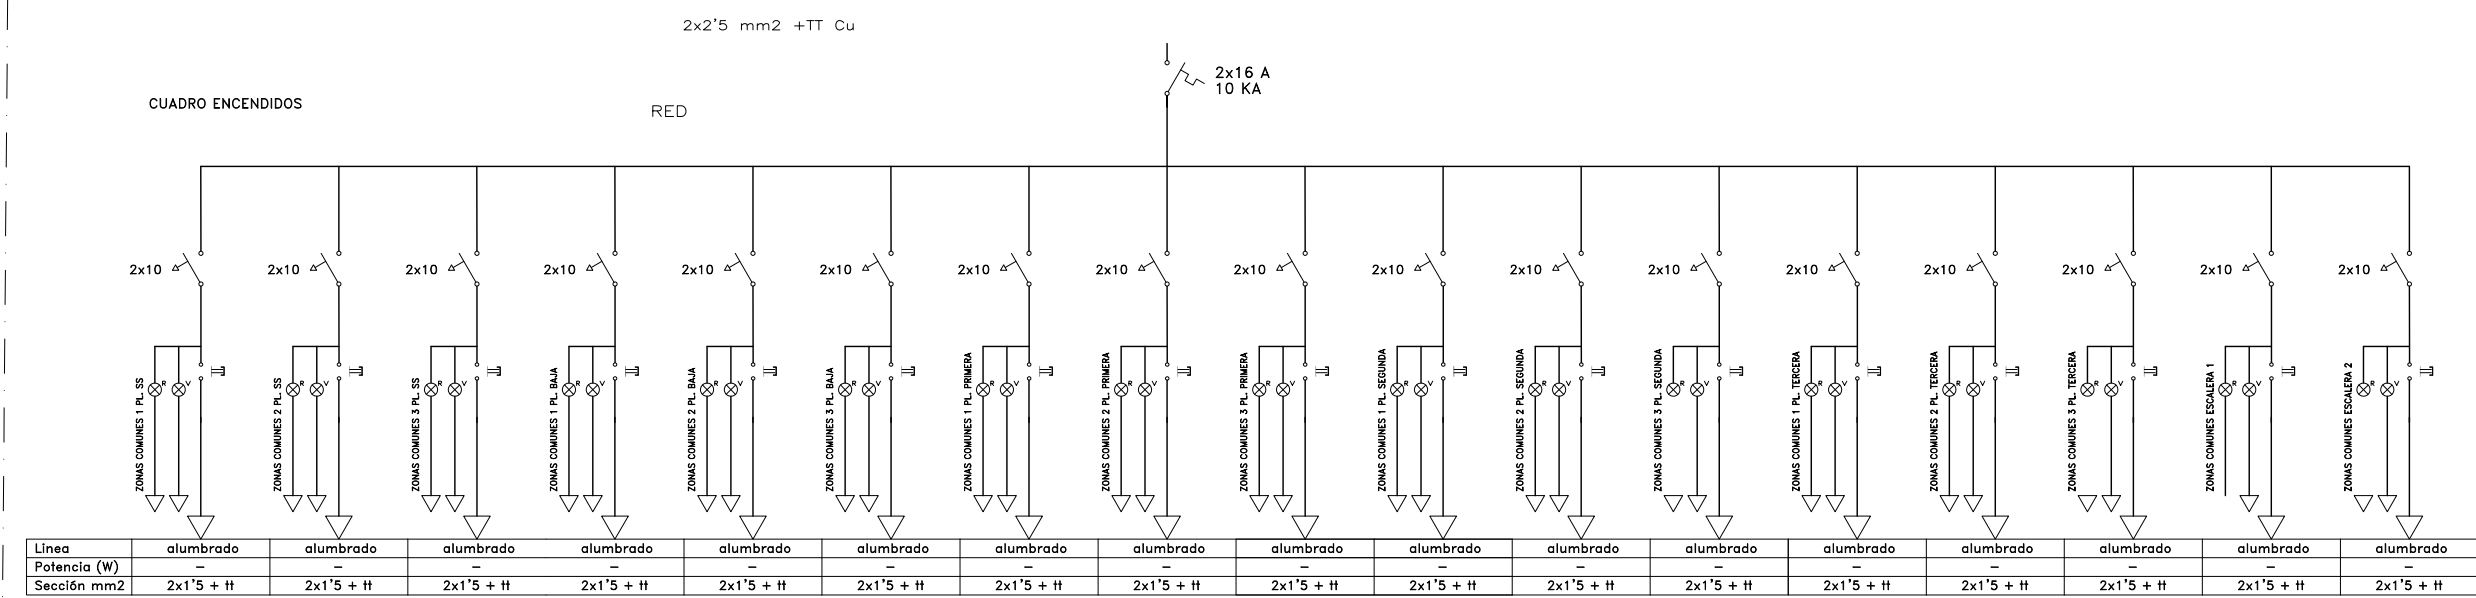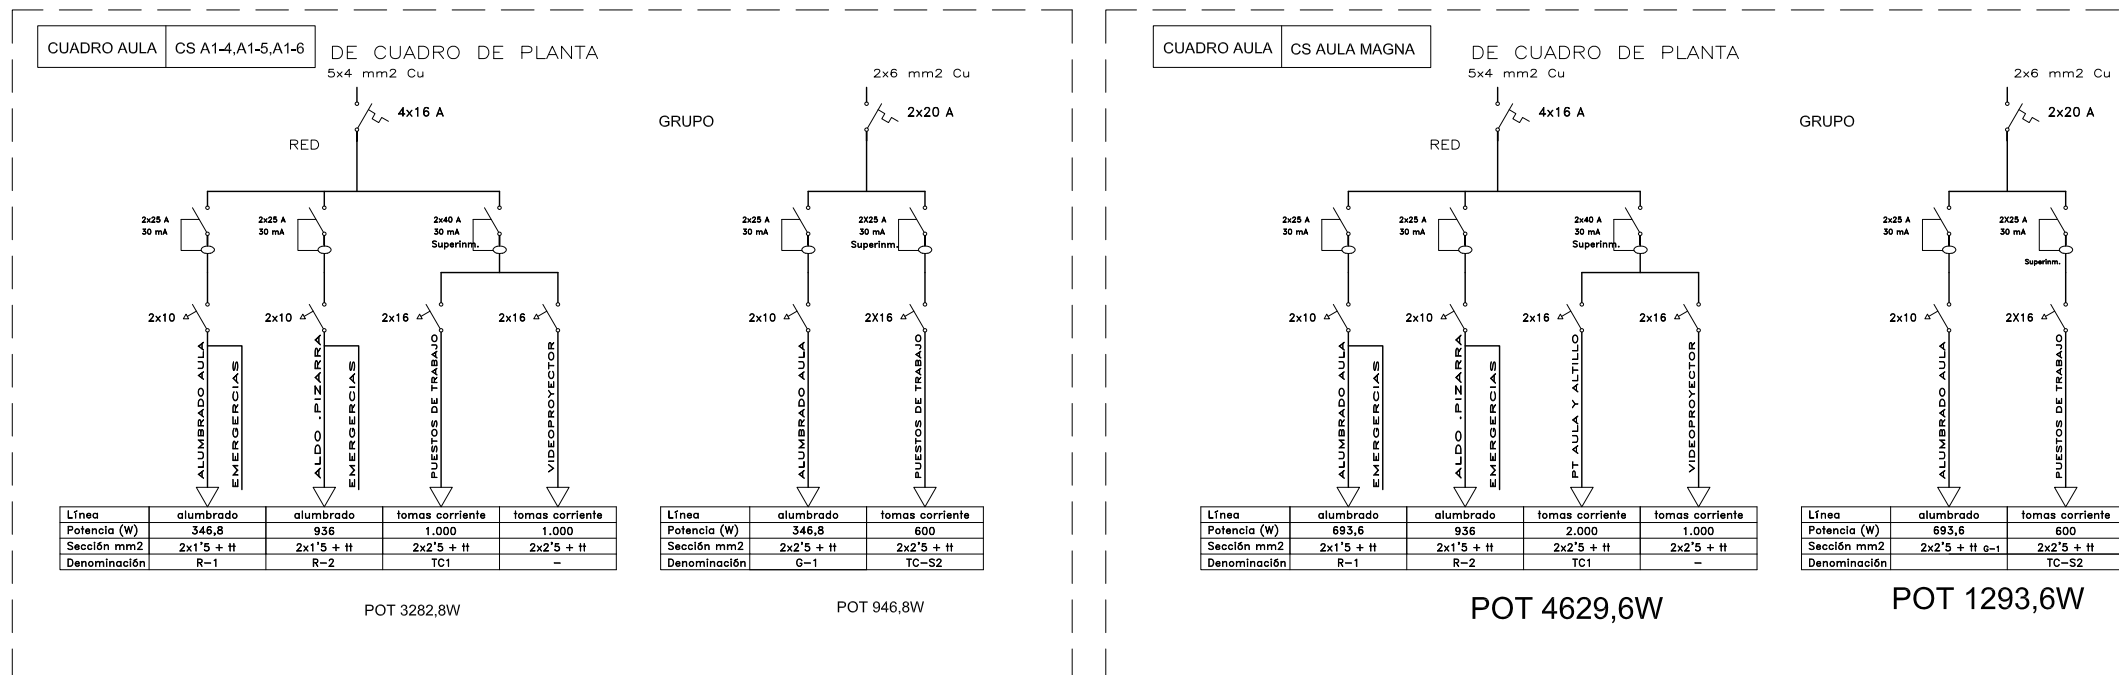

UNIVERSITAT DE VALÈNCIA

Avenida Menéndez Pelayo
Campus Blasco Ibáñez
Valencia

MAYO 2017

FECHA

INSTALACION ELECTRICIDAD ESQUEMA UNIFILAR

1/100

ESCALA

LUIS CARRATALÁ CALVO
DIEGO CARRATALÁ COLLADO
ARQUITECTOS

ANDRES CARRATALÁ COLLADO
VICENTE PERPIÑA ROVIRA
INGENIEROS INDUSTRIALES



I-1.11

NÚMERO