




ESTRUCTURA. ESCALA 1/50

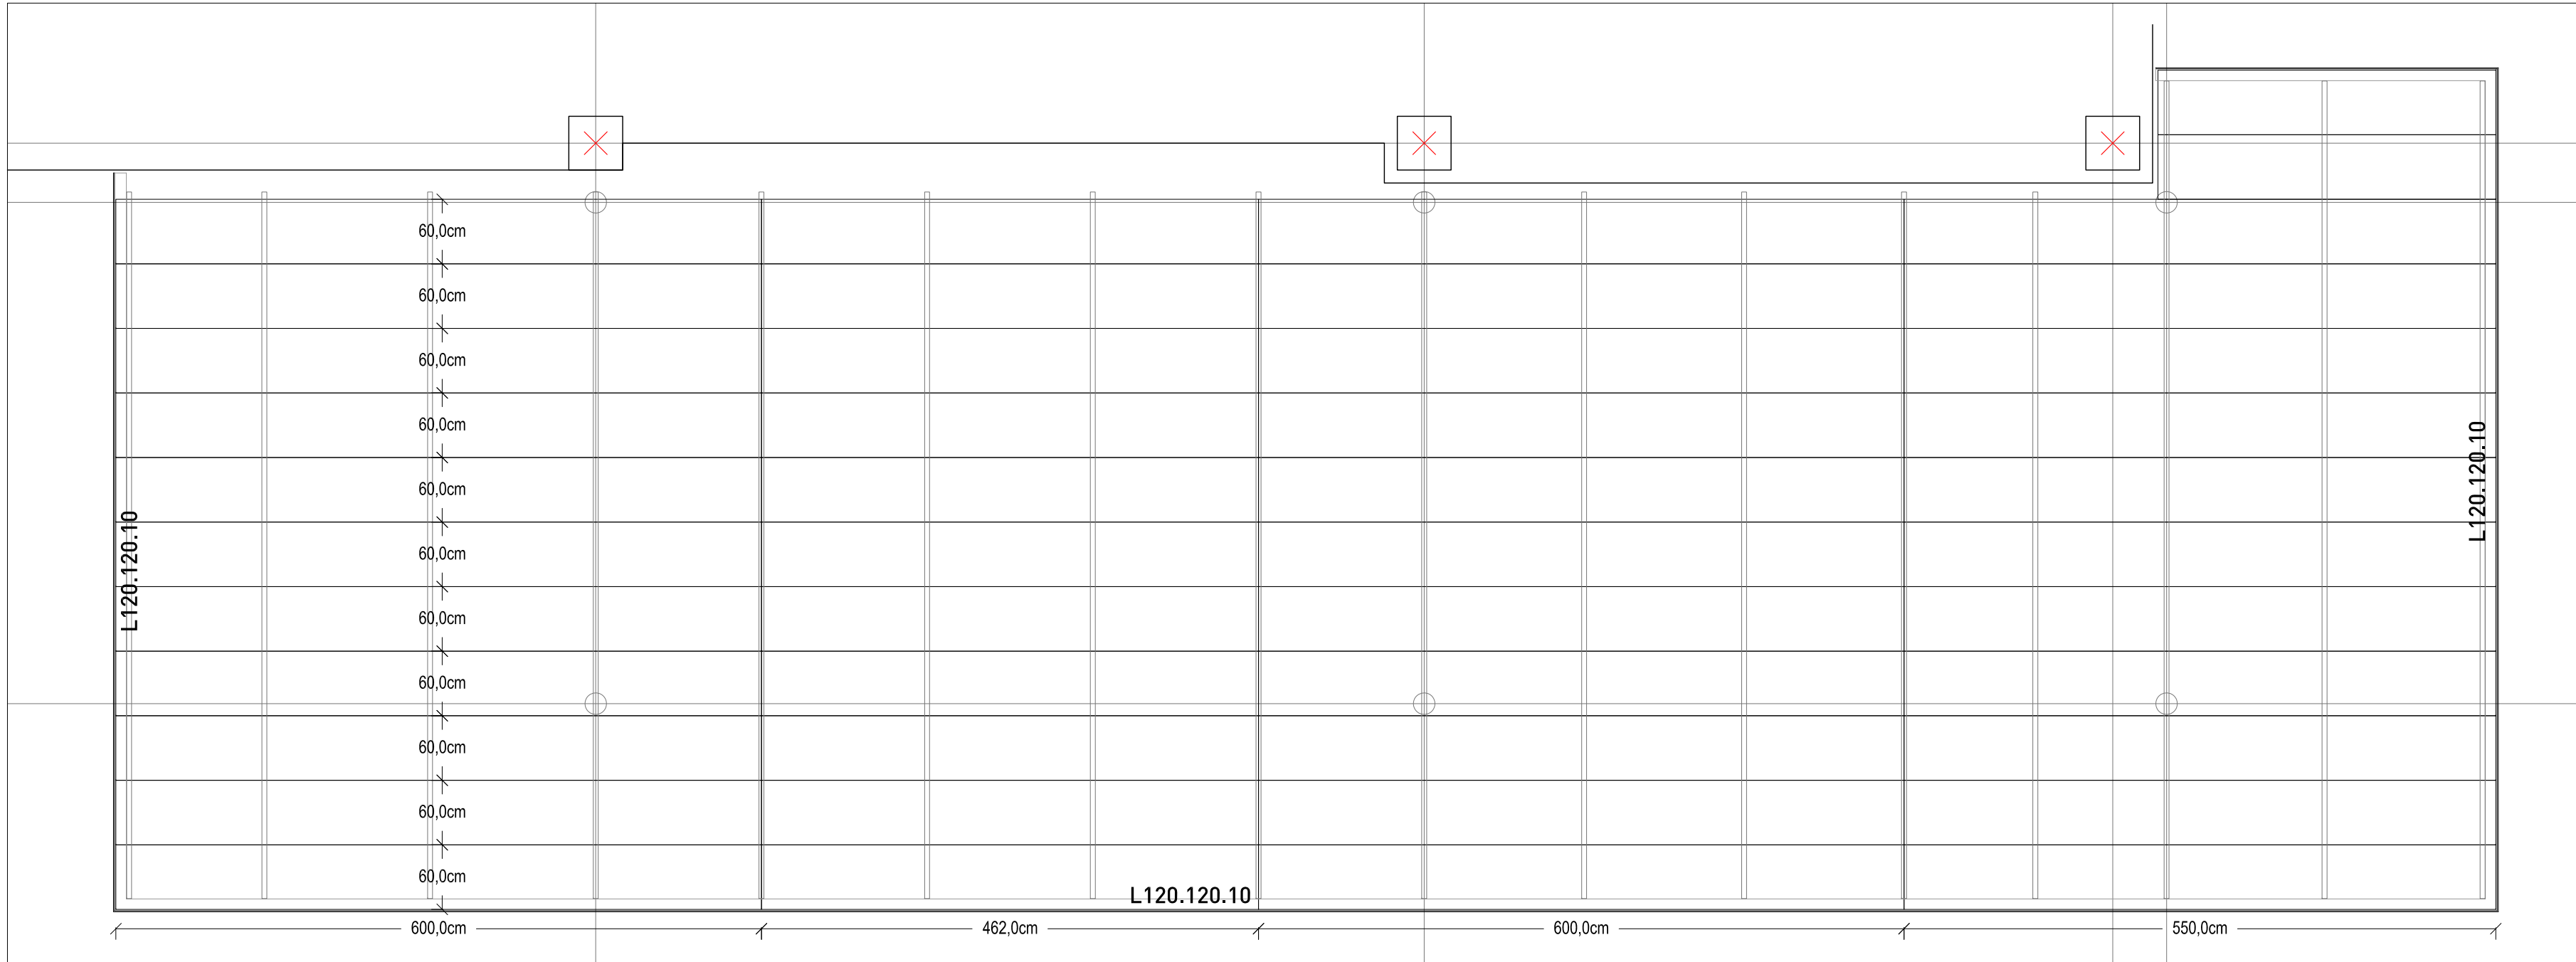


DISTRIBUCIÓN DE TABLEROS. ESCALA 1/50

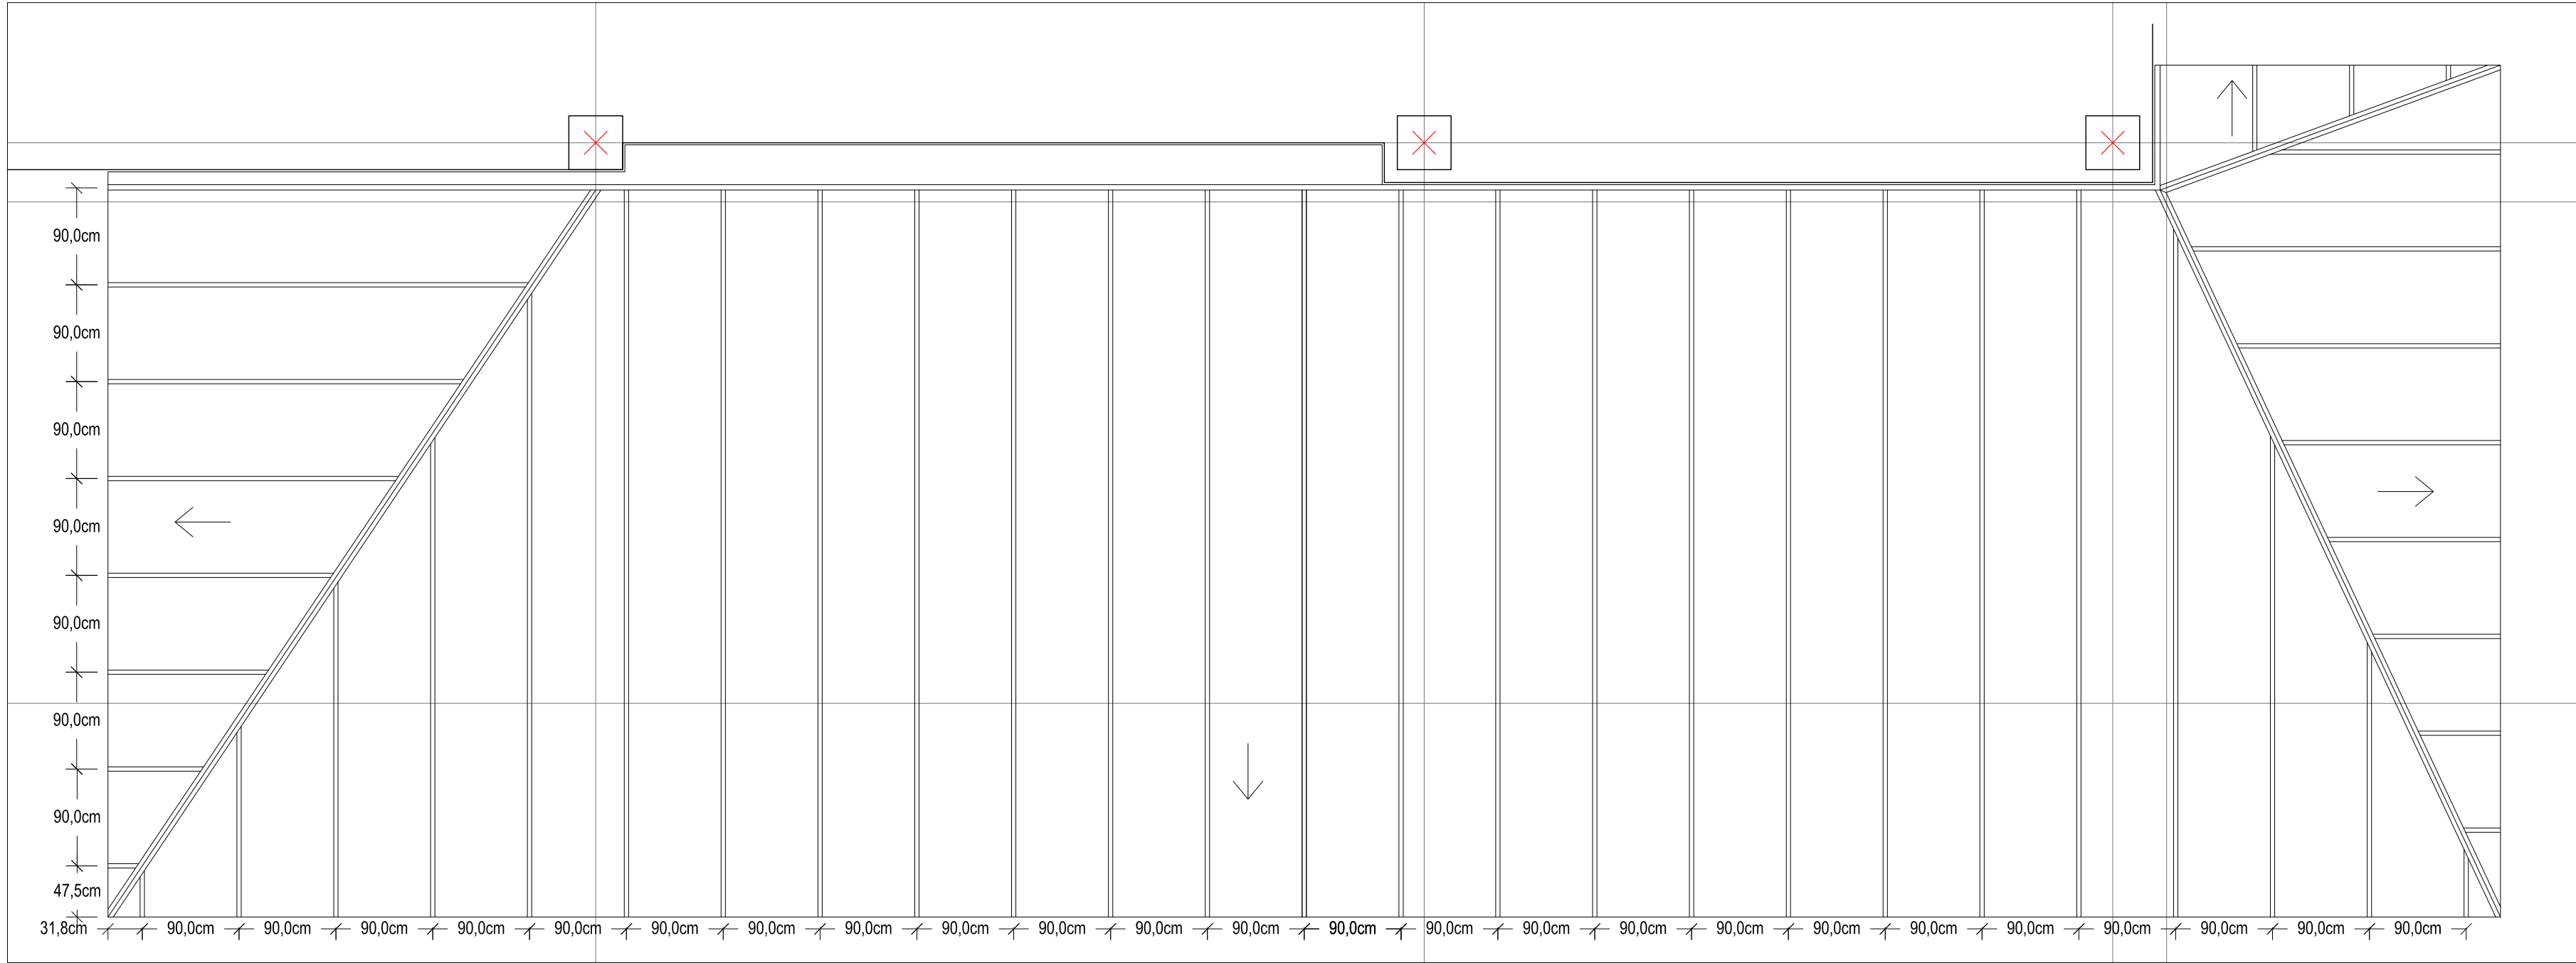


ACABADO DE CUBIERTA. ESCALA 1/50

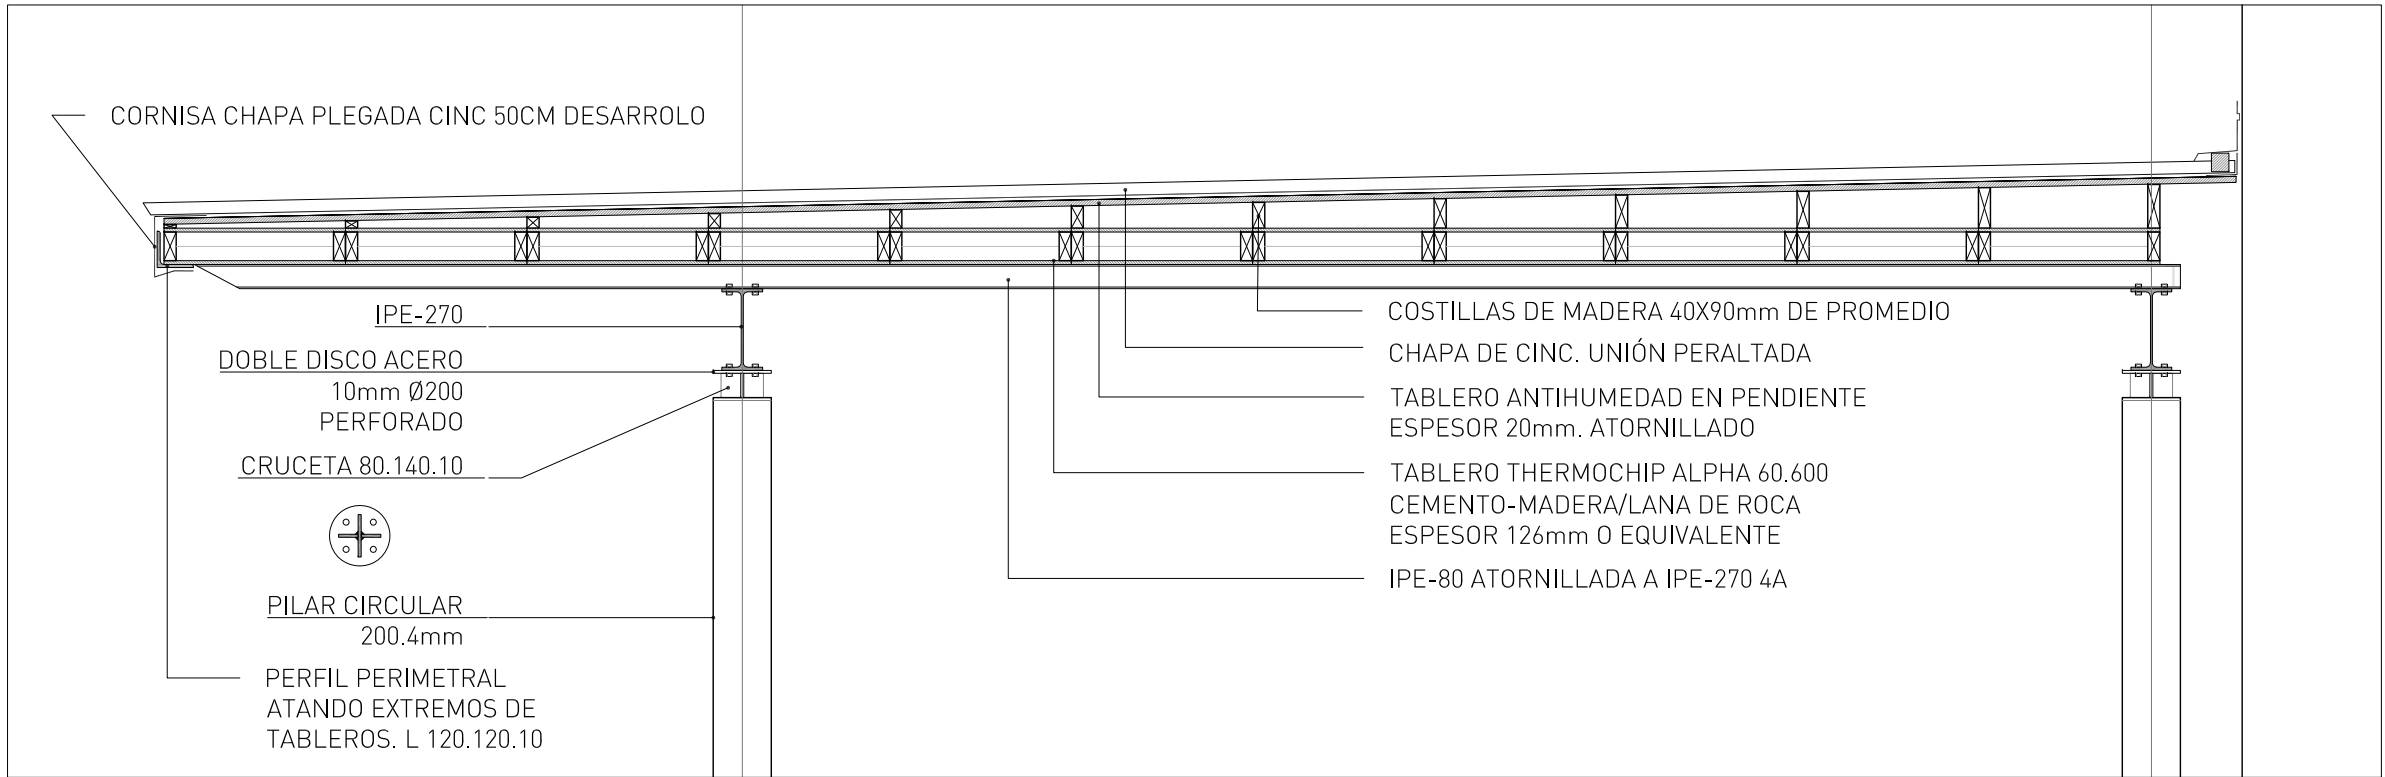


SECCIÓN TRANSVERSAL. ESCALA 1/25

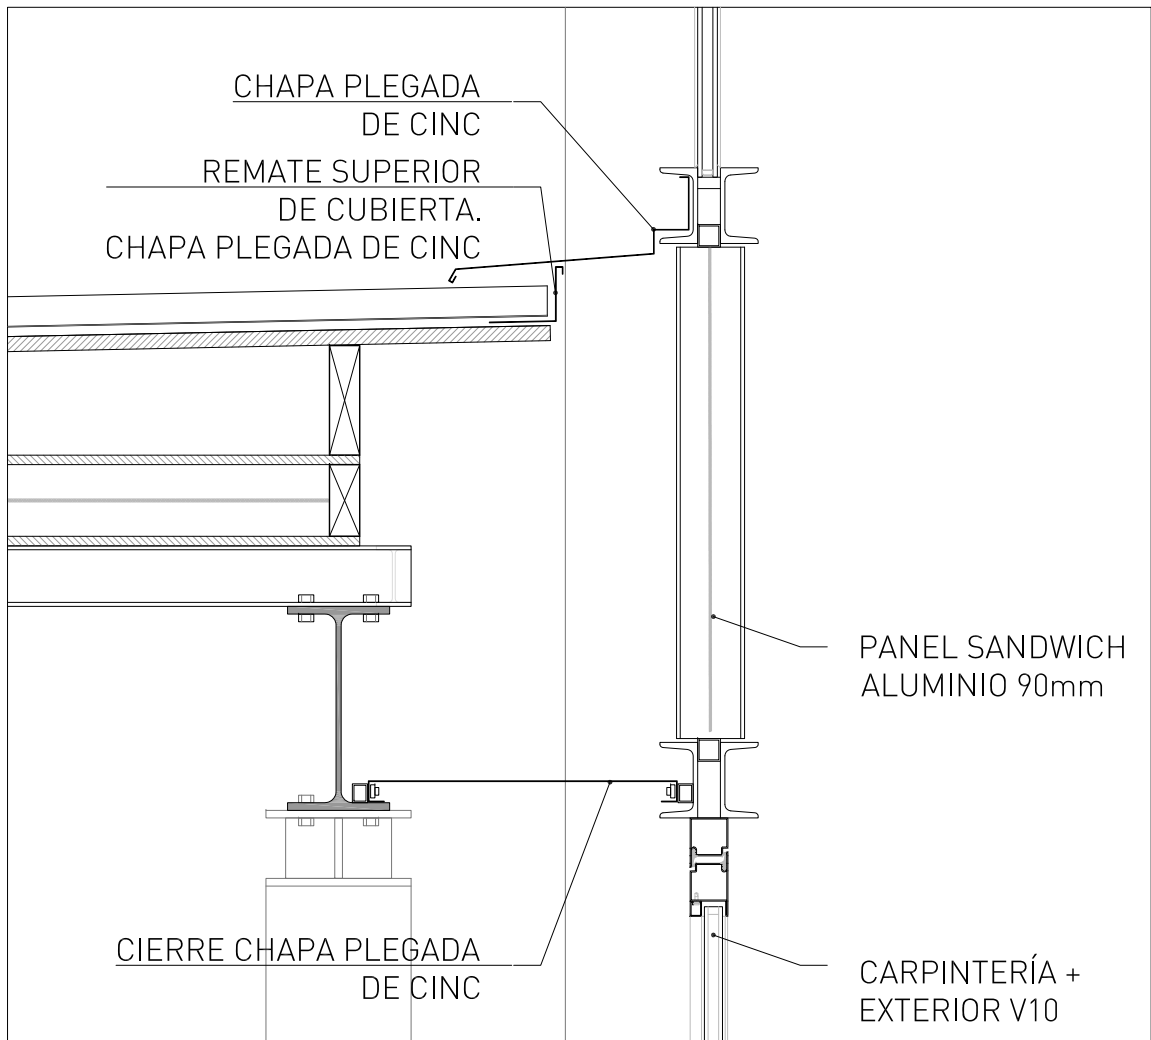

DETALLE ENCUENTRO CON CARPINTERÍA. ESCALA 1:10

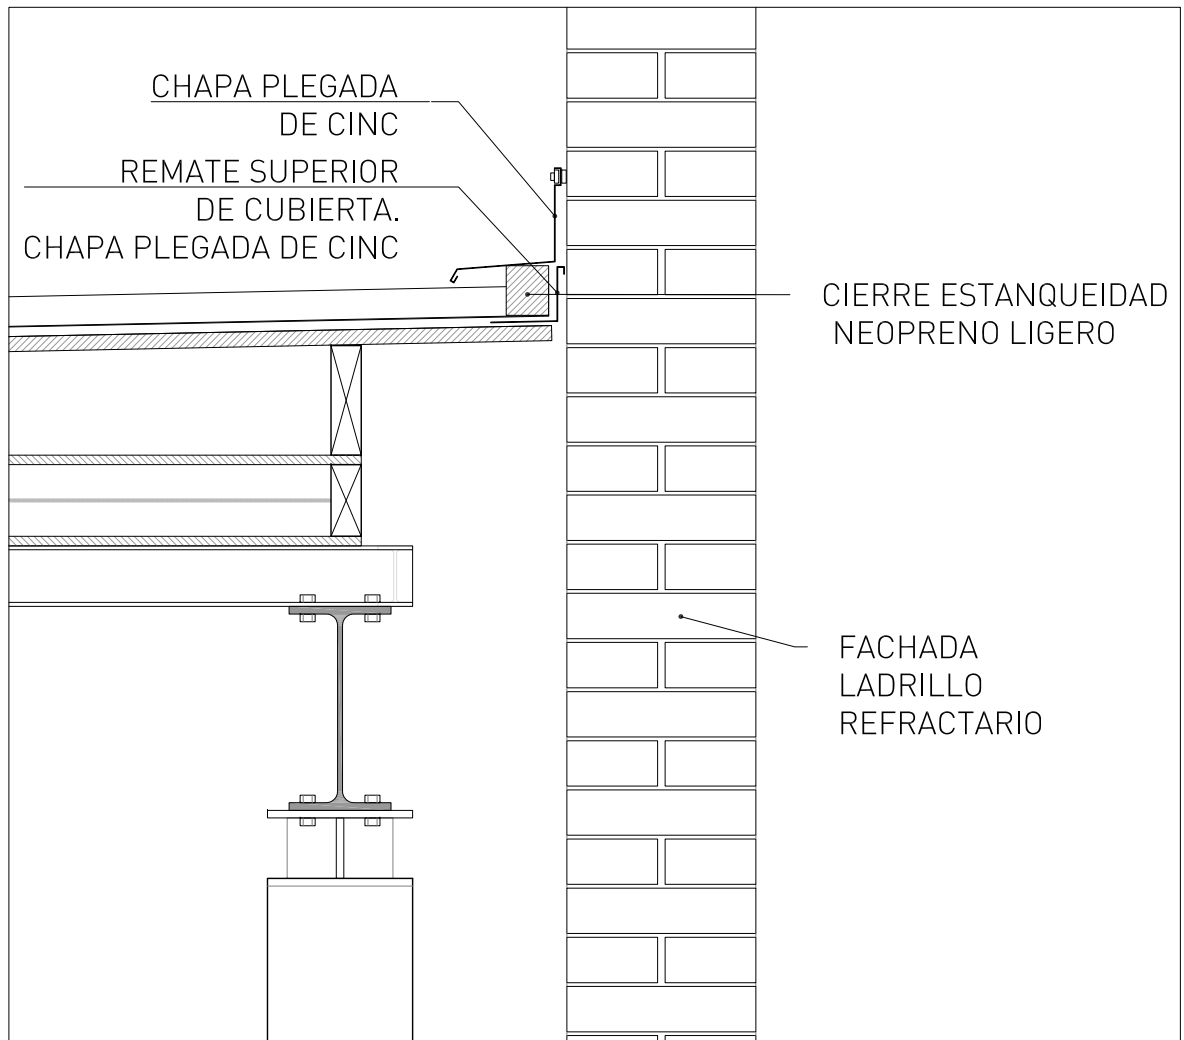

DETALLE ENCUENTRO CON FACHADA. ESCALA 1:10

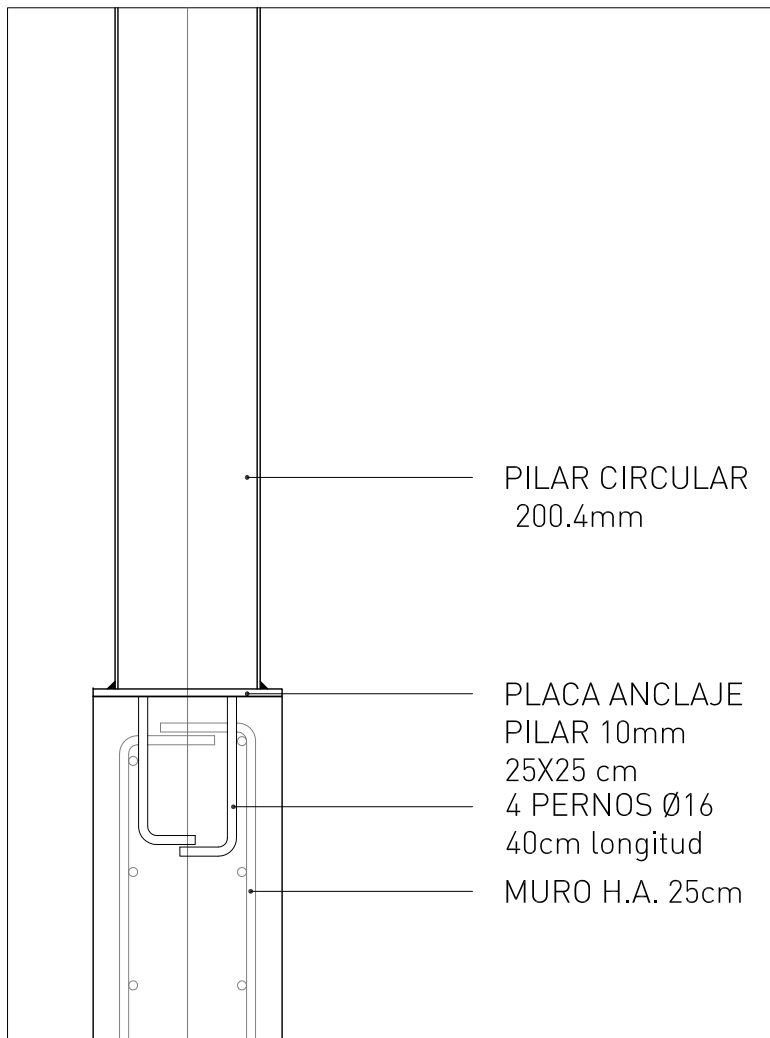

DETALLE ARRANQUE PILAR. ESCALA 1:10



LAS DIMENSIONES PUEDEN SUFRIR LIGERAS VARIACIONES COMO CONSECUENCIA DE POSIBLES MODIFICACIONES PROGRAMÁTICAS, INTEGRACIÓN DE SUPERFICIES PARA INSTALACIONES Y REAJUSTE DE LAS SECCIONES ESTRUCTURALES. PARA FABRICACIÓN LAS MEDIDAS SE TOMARÁN EN OBRA.  
TODAS LAS DIMENSIONES EN LOS PLANOS QUEDAN BAJO LA RESPONSABILIDAD DE LA EMPRESA CONSTRUCTORA. EN CASO DE ENCONTRAR UN ERROR EN LOS PLANOS, ESTE DEBE SER NOTIFICADO.

El presente documento es copia de su original del que es autor CARRATALÁ ARQUITECTOS. Su utilización total o parcial, así como cualquier reproducción o cesión a terceros, requerirá la previa autorización expresa de sus autores, quedando en todo caso prohibida cualquier modificación unilateral del mismo.

## PROYECTO DE EJECUCIÓN EDIFICIO FACULTAD DE ENFERMERÍA Y PODOLOGÍA



UNIVERSITAT DE VALÈNCIA

Avenida Menéndez Pelayo Campus Blasco Ibáñez Valencia	MAYO 2017	FECHA
SITUACIÓN		
DETALLES MARQUESINA DE ACCESO	1/50 1/25 - 1/10	ESCALA
PLANO		
LUIS CARRATALÁ CALVO	DIEGO CARRATALÁ COLLADO	
A-7.4		NÚMERO