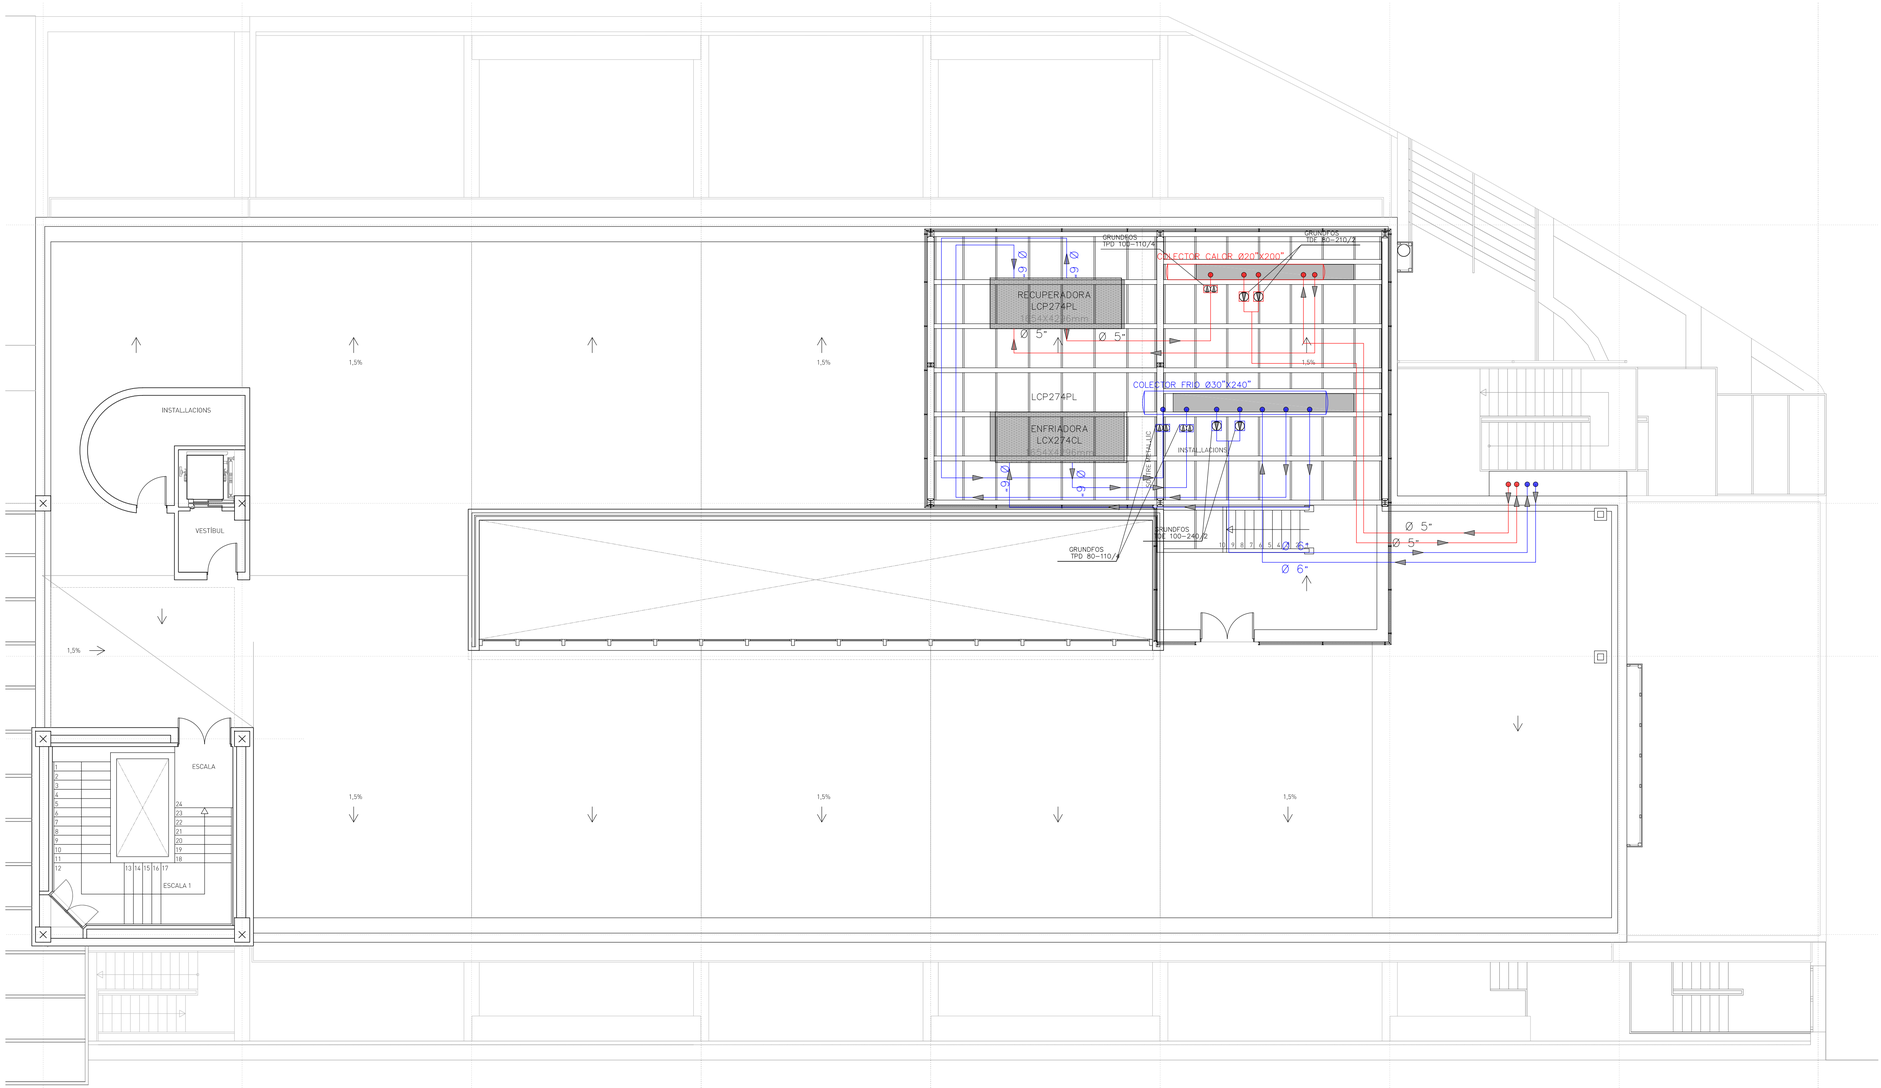

LEYENDA

- RET Ø500mm — Conducto de Retorno
- IMP Ø500mm — Conducto de Impulsión
- Compuerta Cortafuegos
- Toberas
- Rejillas Impulsión/Retorno
- SALA LECTURA 860X1340X4760mm — Maq. Climatizadoras
- Mod. 2 — Fancoil Mod. FLAT 20
- Mod. 3 — Fancoil Mod. FLAT 40
- Mod. 4 — Fancoil Mod. FLAT 60
- Tuberías Calor por el Techo de la Planta
- Tuberías Calor por el Techo de Planta Inferior
- Tuberías Frío por el Techo de la Planta
- Tuberías Frío por el Techo de Planta Inferior
- Grundfos TPD
- Grundfos TPE

COLEGIO OFICIAL DE APAREJADORES Y ARQUITECTOS TÉCNICOS
VISADO 14/09/17
00983 LUIS CARRATALA CALVO
06325 DIEGO CARRATALA COLLADO
E-VIS-2859-VAD-1 - 1 de 1 - D: 17-00037976-042-02/09
Documento visado conforme al Art.13 de la Ley 25/2009 y al RD 1000/2010 sobre visado colegial

LAS DIMENSIONES PUEDEN SUFRIR LIGERAS VARIACIONES COMO CONSECUENCIA DE POSIBLES MODIFICACIONES PROGRAMATICAS, INTEGRACION DE SUPERFICIES PARA INSTALACIONES Y REAJUSTE DE LAS SECCIONES ESTRUCTURALES. PARA FABRICACIÓN LAS MEDIDAS SE TOMARÁN EN OBRA.

TODAS LAS DIMENSIONES EN LOS PLANOS QUEDAN BAJO LA RESPONSABILIDAD DE LA EMPRESA CONSTRUCTORA. EN CASO DE ENCONTRAR UN ERROR EN LOS PLANOS, ESTE DEBE SER NOTIFICADO.

El presente documento es copia de su original del que es autor CARRATALÁ ARQUITECTOS. Su utilización total o parcial, así como cualquier reproducción o cesión a terceros, requerirá la previa autorización expresa de sus autores, quedando en todo caso prohibido cualquier modificación unilateral del mismo.

PROYECTO DE EJECUCIÓN
EDIFICIO FACULTAD DE ENFERMERÍA Y PODOLOGÍA

VNIVERSITAT DE VALÈNCIA

Avenida Menéndez Pelayo
Campus Blasco Ibáñez
Valencia

SITUACIÓN

MAYO 2017

FECHA

CLIMATIZACION
INSTALACION FRIO - CALOR PL CUBIERTAS

PLANO

1/100

ESCALA

LUIS CARRATALÁ CALVO
DIEGO CARRATALÁ COLLADO
ARQUITECTOS

ANDRES CARRATALÁ COLLADO
VICENTE PERPIÑA ROVIRA
INGENIEROS INDUSTRIALES

Carratalá arquitectos

C/ GENARO LAHUERTA 15-2, 46010 VALENCIA TELF: 963 60 44 49
luis@carratalaarquitectos.es / diego@carratalaarquitectos.es / www.carratalaarquitectos.es

I-4.17

NÚMERO