



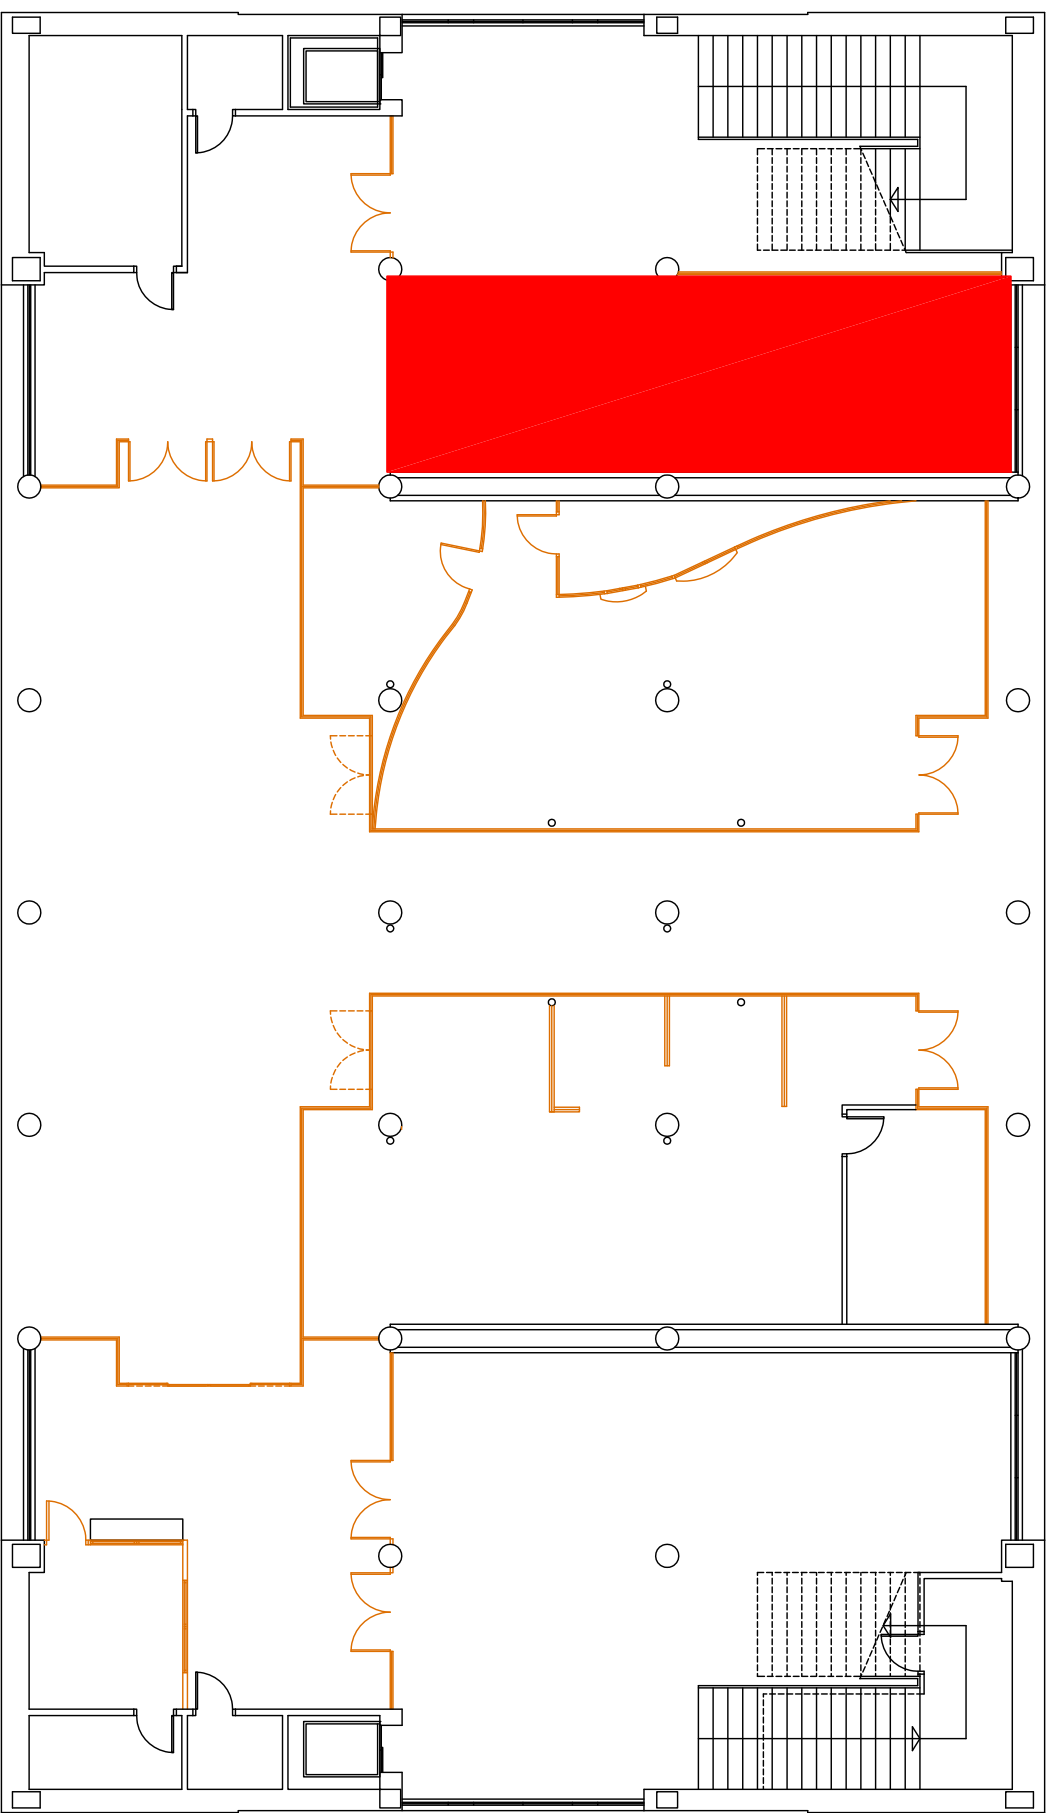


AULARIO I. PLANTA BAJA. REPROGRAFÍA.

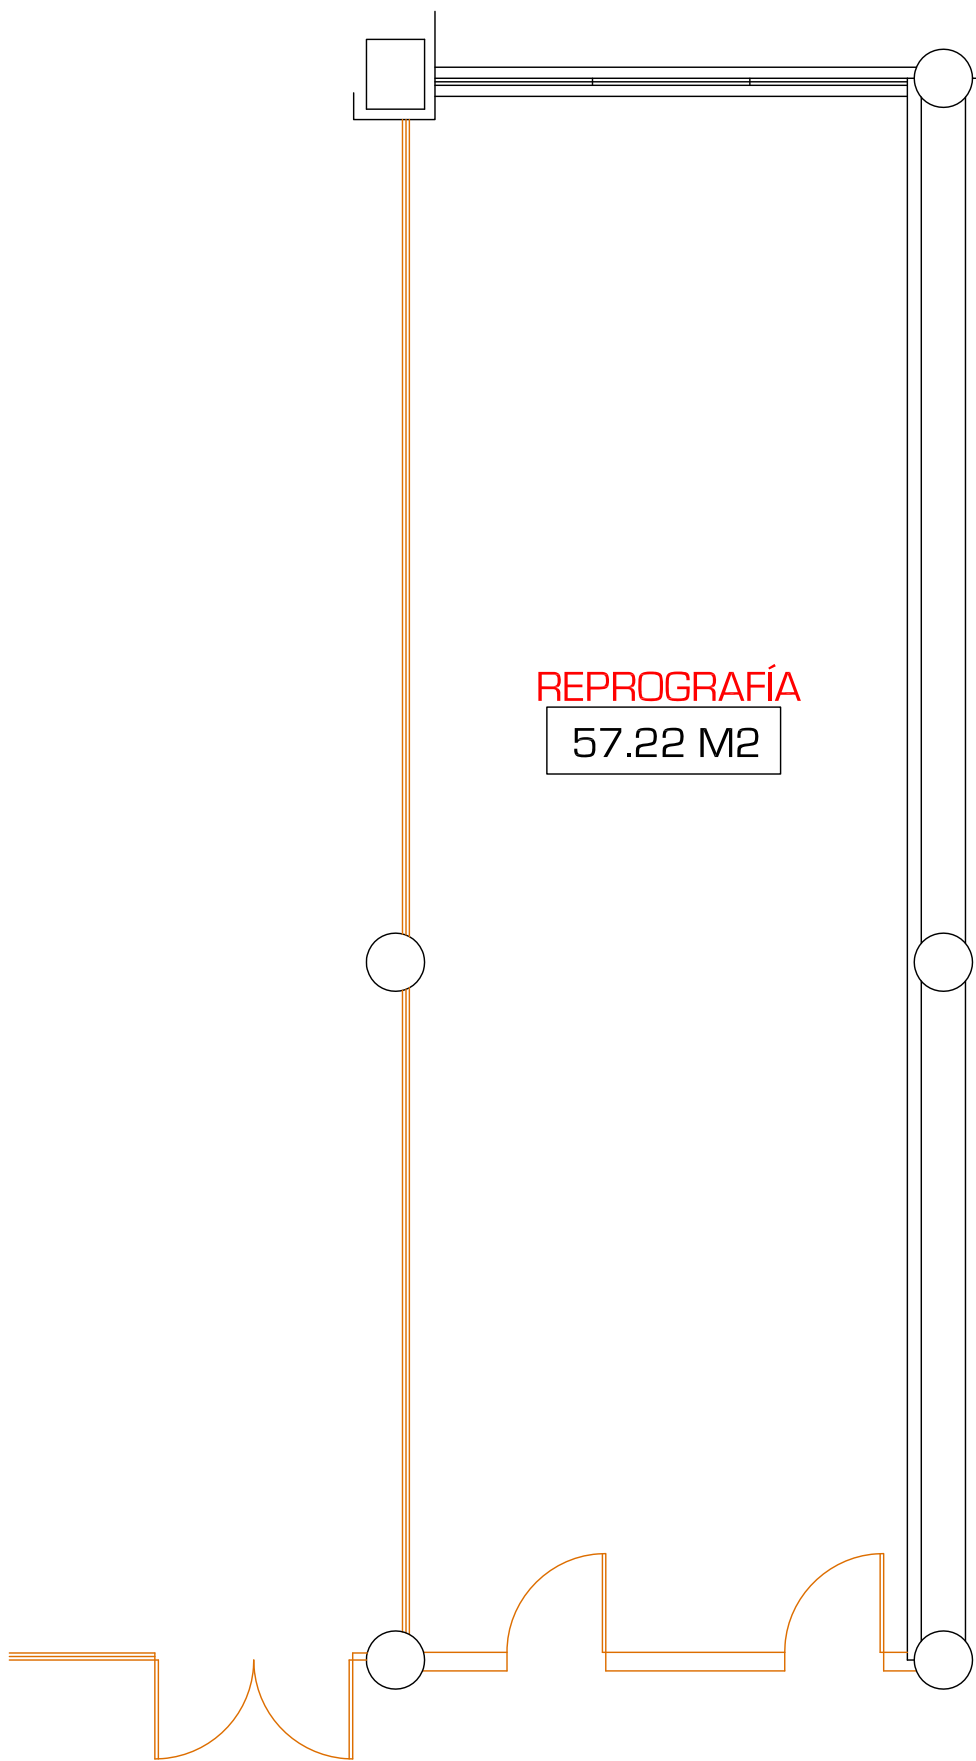

REPROGRAFÍA

57.22 M2

ESCALA GRÀFICA

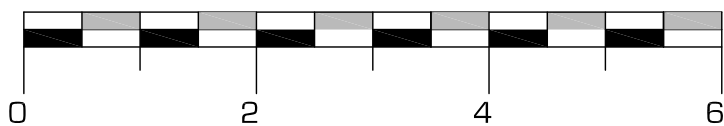

AULARIO I. REPROGRAFÍA.