



- 1- FACULTAT D'INFERMERIA I PODOLOGIA
- 2- BIBLIOTECA D'HUMANITATS JOAN REGLÀ
- 3- FACULTAT DE FILOSOFIA I CC. DE L'EDUCACIÓ
- 4- AULARI V. FACULTAT DE CC. DE LA ACTIVITAT FÍSICA I L'ESPORT (FCAFE).
- 5- EDIFICI RECTORAT I SERVEIS CENTRALS
- 6- FACULTAT DE MEDICINA I ODONTOLOGIA
- 7- FACULTAT DE PSICOLOGIA
- 8- AULARI I
- 10- FACULTAT DE FILOLOGIA, TRADUCCIÓ I COMUNICACIÓ
- 11- AULARI III
- 12- ANNEX DEPARTAMENTAL

- 13- FACULTAT DE GEOGRAFIA I HISTÒRIA
- 14- CLÍNICA ODONTOLÒGICA
- 15- COL·LEGI MAJOR LLUÍS VIVES
- 16- PAVELLÓ POLIESPORTIU
- 20- AULARI VI
- 24- APARCAMENT CAMPUS BLASCO IBÁÑEZ
- 26- CLÍNICA PODOLÒGICA
- 27- CUDAP - CLÍNICA OPTOPOMÈTRICA
- 28- AULARI II. CLÍNICA NUTRICIONAL (CUNAFF)
- 30- FACULTAT DE FISIOTERÀPIA
- 41- EDIFICI D'ESPORTS

- 50- LOCALS SINDICALS
- 51- CAFETERIA RECTORAT

SITUACIÓ: CAMPUS BLASCO IBÁÑEZ

CAMPUS: 01

CAMPUS DE BLASCO IBÁÑEZ


REALITZACIÓ:
S.T.M

DATA:
ABRIL 2017

Nº PLÀNOL:
1

ESCALA:
1 : 2500

CODI:

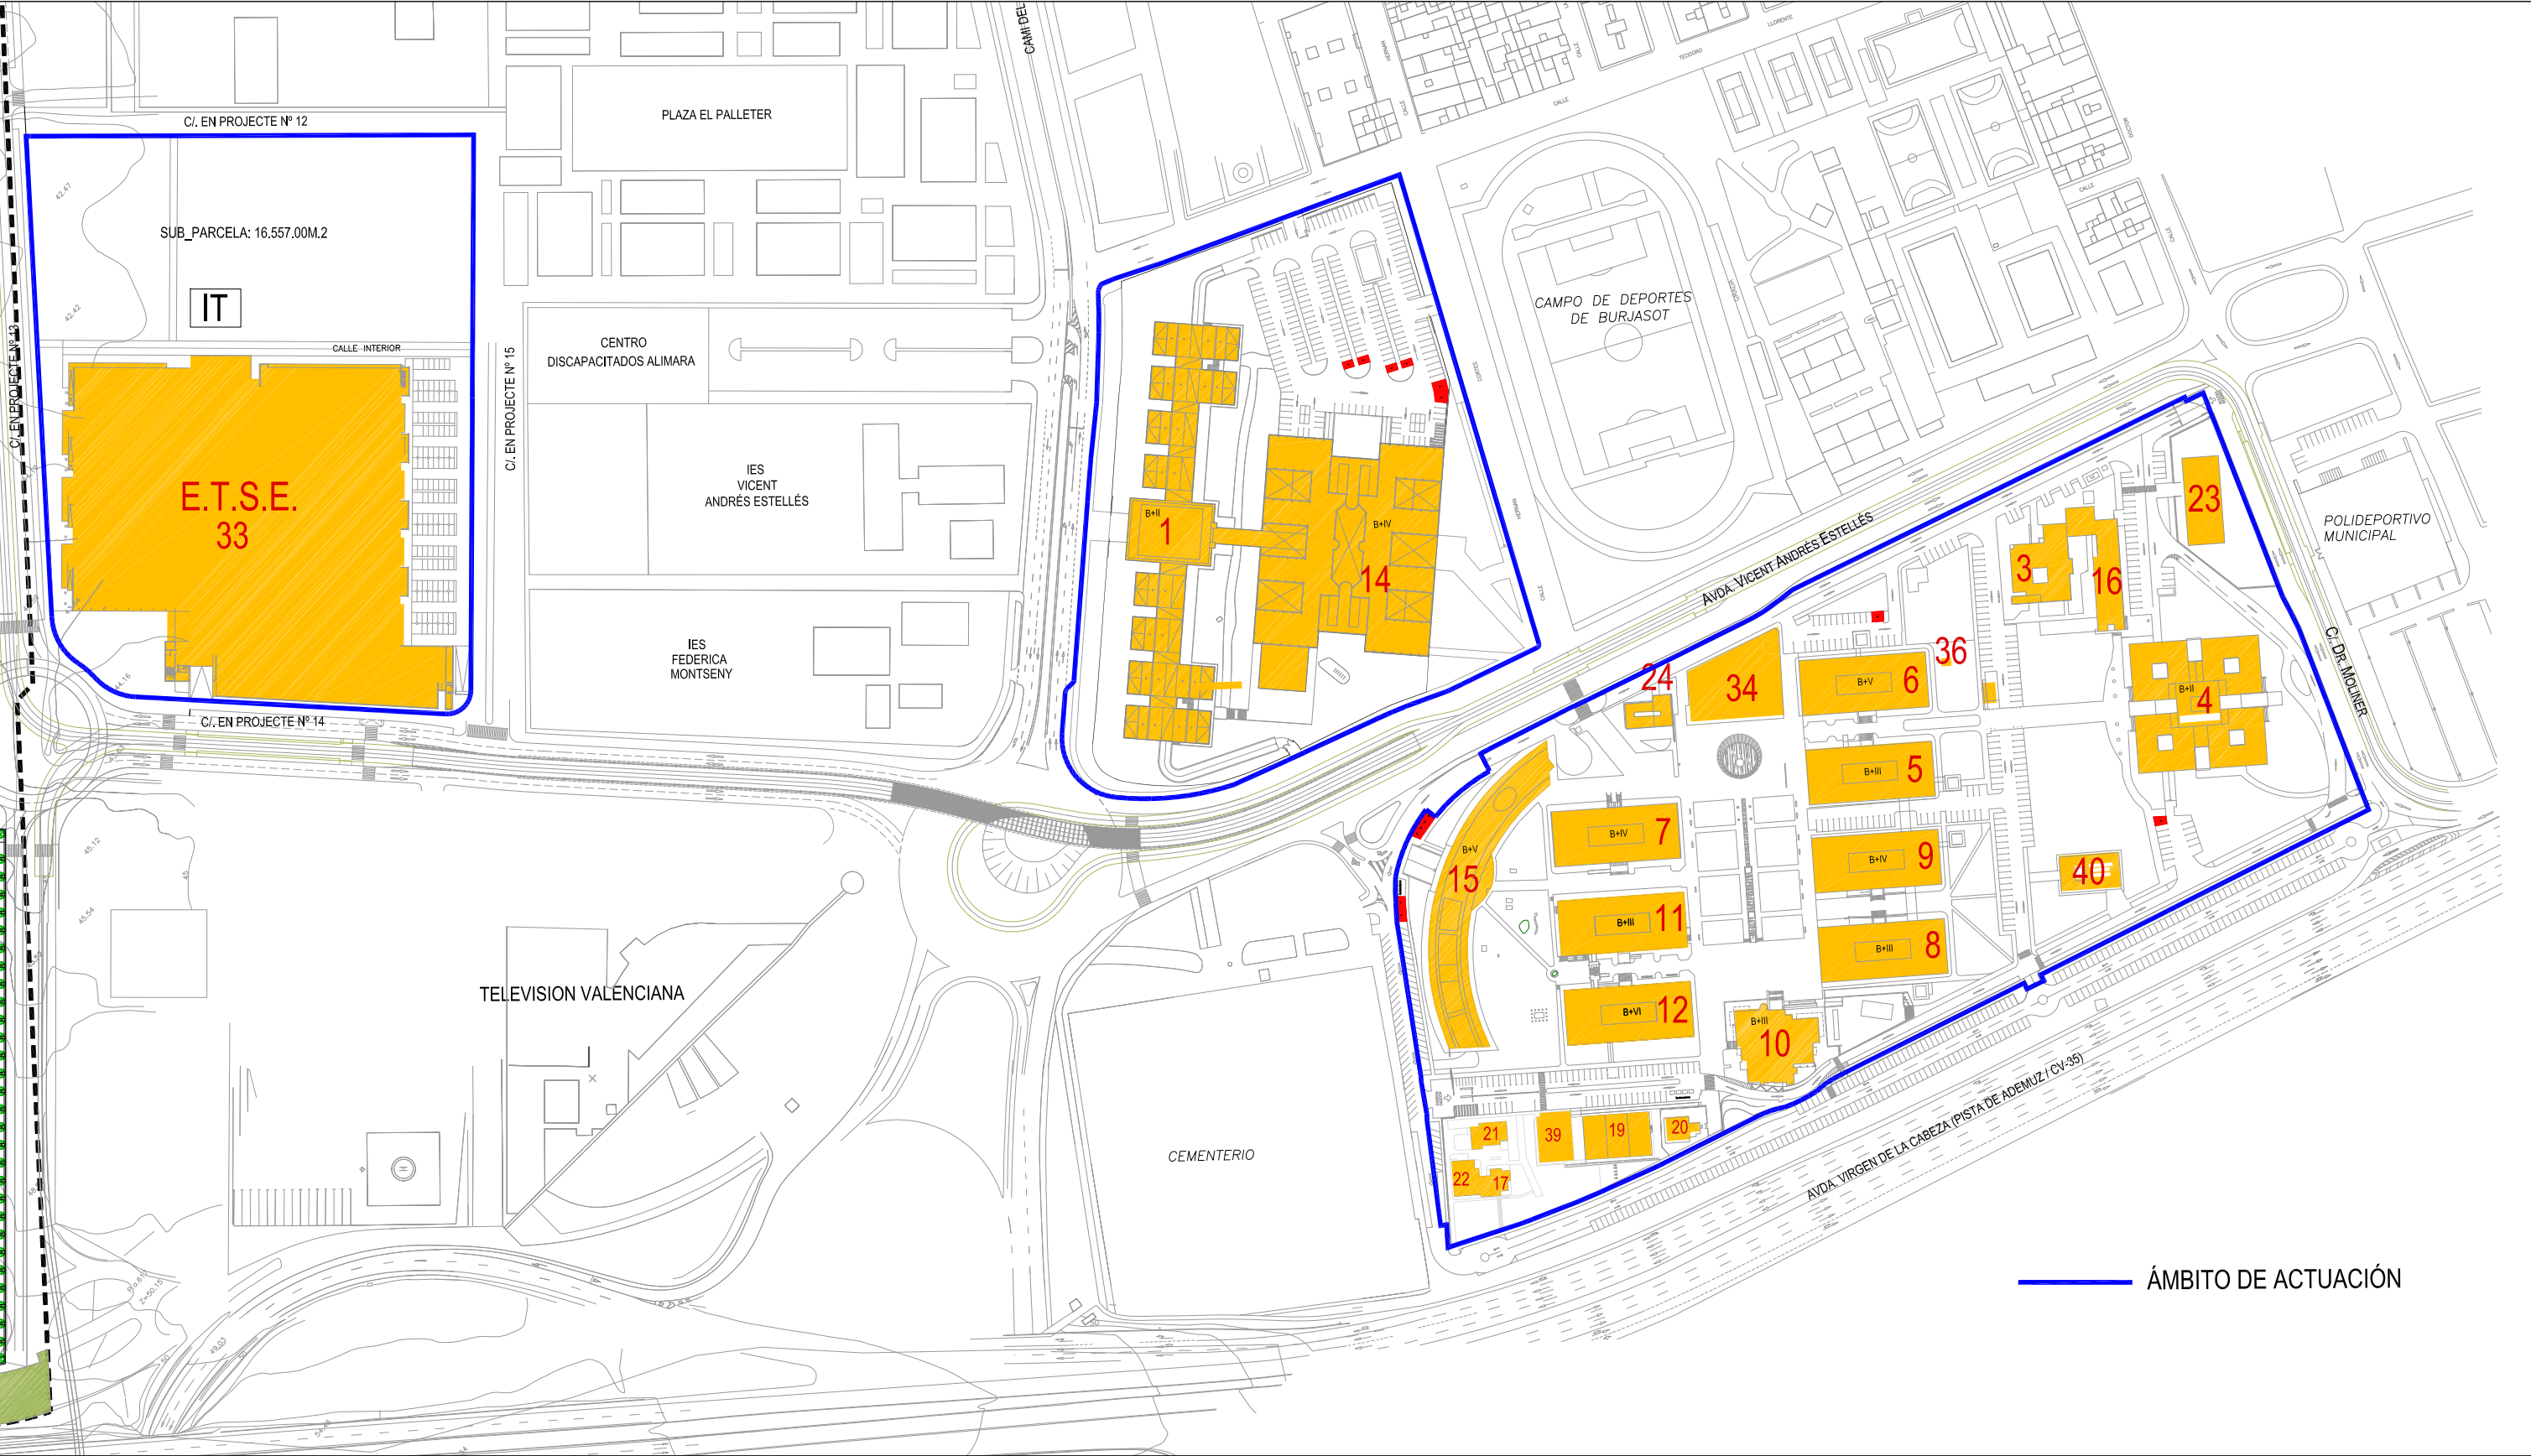

— ÀMBITO DE ACTUACIÓN



- 01- AULARI INTERFACULTATIU

03- DEGANATS INTERFACULTATIUS

04- BIBLIOTECA DE CIÈNCIES EDUARD BOSCA

05- FACULTAT DE QUÍMIQUES. BLOC E

06- FACULTAT DE QUÍMIQUES. BLOC F

07- FACULTAT DE MATEMÀTIQUES. BLOC G

08- FACULTAT DE FÍSQUES. BLOC C

09- FACULTAT DE FÍSQUES. BLOC D

10- SERVEIS GENERALS

11- FACULTAT DE BIOLÒGIQUES. BLOC A
- 12- FACULTAT DE BIOLÒGIQUES. BLOC B

14- FACULTAT DE FARMÀCIA

15- CENTRE D'INVESTIGACIÓ JERONI MUÑOZ

16- SERVEI D'INFORMÀTICA

17- VIVENDA

19- TALLERS DE MANTENIMENT

20- MAGATZEM DE TRANSFERÈNCIA DE REDIDUS

21- GABINET DE SALUT LABORAL

22- SERVEI D'EDUCACACIÓ FÍSICA
- 23- HIVERNACLE

24- EDIFICI D'INSTAL·LACIONS BURJASOT 1

33- ESCOLA TÈCNICA SUPERIOR D'ENGINYERIA

34- NOVA CAFETERIA BURJASSOT

36- PUNT VERD

39- MÒDULS LABORATORIS BIOLÒGIQUES

40- EDIFICI JOAQUIM CATALÀ

SITUACIÓ: CAMPUS BURJASSOT		CAMPUS: 02	
PLANTA GENERAL CAMPUS DE BURJASSOT			
REALITZACIÓ: S.T.M	DATA: MAIG 2017	Nº PLÀNOL: 1	ESCALA: S/E
CODI:			



PARC CIENTÍFIC

VNIVERSITAT ID VALÈNCIA
Servei Tècnic i de Manteniment



- 1- Edifici de Capçalera
- 2- Institut de Ciència Molecular
- 3- Instituts d'Investigació
- 4- Institut de Robòtica
- 5- Institut Biodiversitat i C.M.
- 6- Institut Física Corpuscular

- 7- Cafeteria Instituts
- 8- Edifici d'Instal.lacions Paterna I
- 9- Edifici d'Instal.lacions Paterna II
- 10- Serveis Científics i Tecnològics
- 11- Biotecnologia i Aliments Funcionals
- 12- Centre Universitari Empresarial
- 14- Institut de Biologia Integrativa i de Sistemes

SITUACIÓ: PARC CIENTÍFIC - PATERNA


CAMPUS: 07

PLANTA GENERAL PARC CIENTÍFIC

REALITZACIÓ: S.T.M.
DATA: ABRIL 2017

Nº PLÀNOL: 1
ESCALA: S/E


CODI:

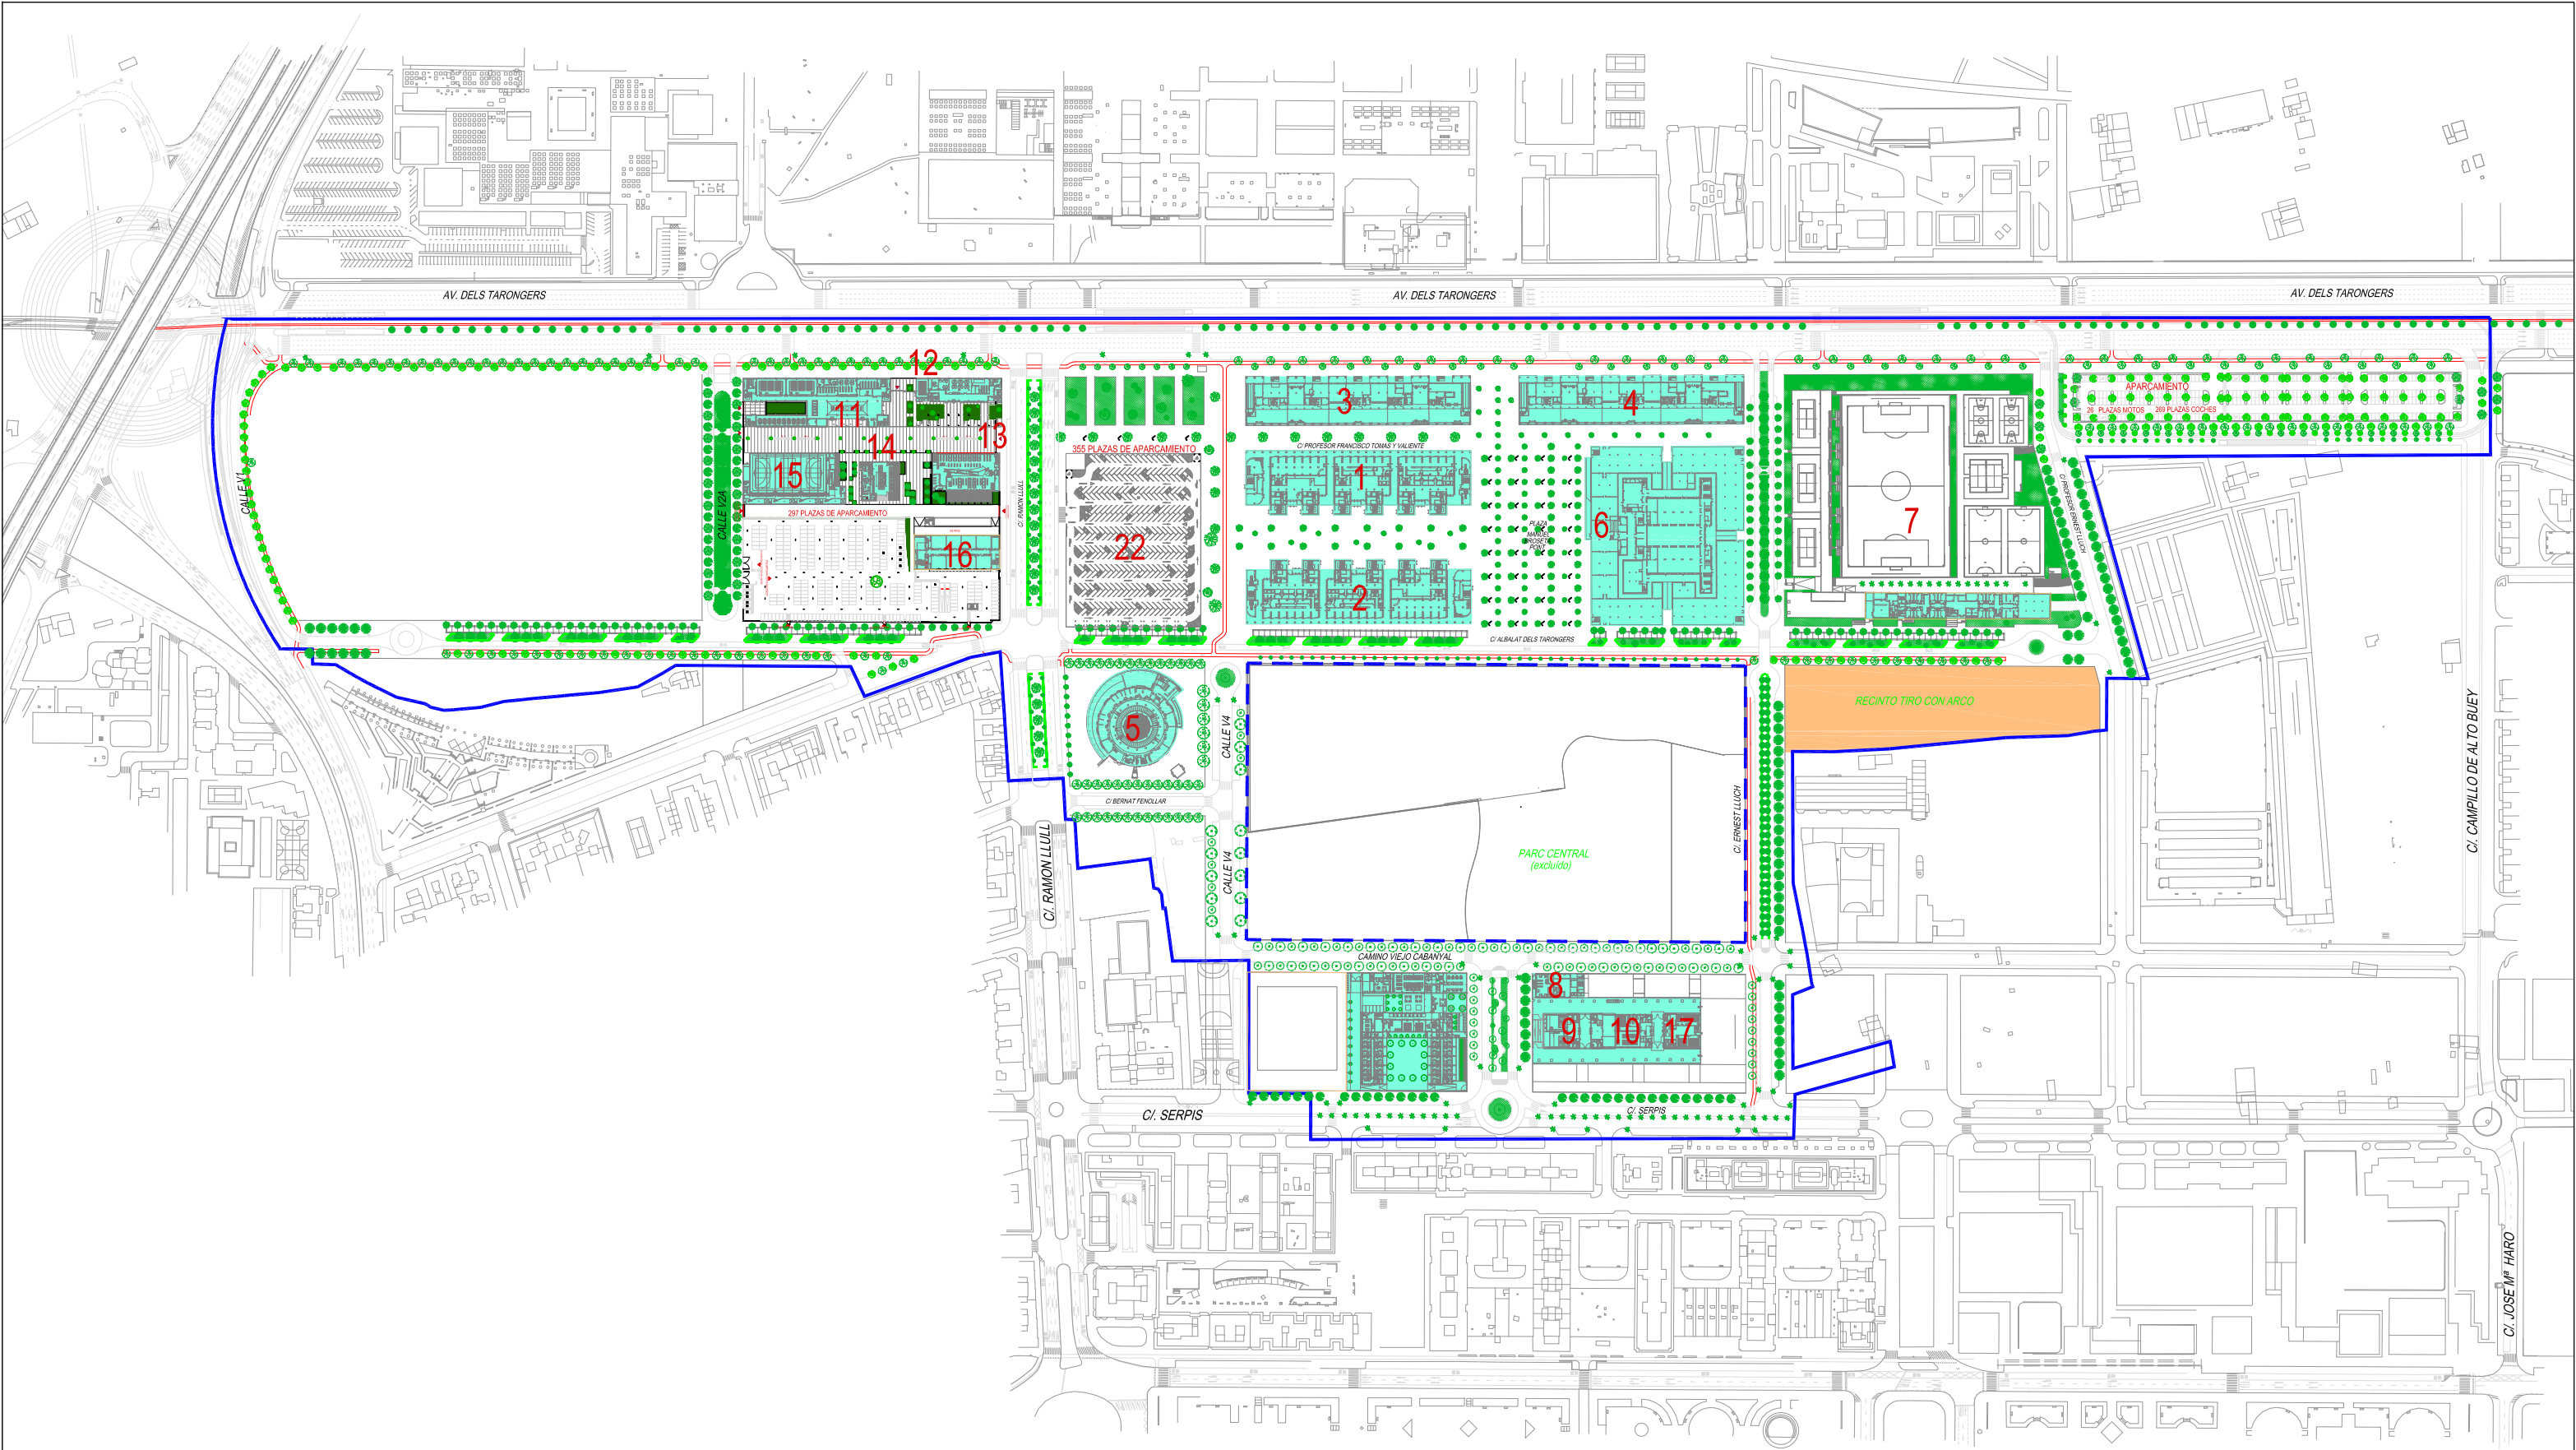

- 1—Aulari Nord
- 2—Aulari Sud
- 3—Facultat de Dret
- 4—Facultat d'Economia
- 5—Edifici de Serveis
- 6—Biblioteca Ciències Socials Gregori Maïans
- 7—Camp d'Esports Tarongers
- 8—Centre Formació i Qualitat Sanchis Guarner
- 9—Intras i Taller d'Audiovisuals

- 10—Instituts d'Investigació Tarongers
- 11—Facultat de Magisteri
- 12—Facultat de Ciències Socials
- 13—Biblioteca d'Educació Maria Moliner
- 14—Cafeteria Menjador
- 15—Aula d'Expressió Corporal. Magisteri
- 16—Aulari Oest
- 17—Serveis Generals Tarongers

SITUACIÓ:			CAMPUS: 06	
CAMPUS DELS TARONGERS				
REALITZACIÓ: S.T.M	DATA: MAIG 2017	Nº PLÀNOL: 1	ESCALA: 1 : 4000	CODI:

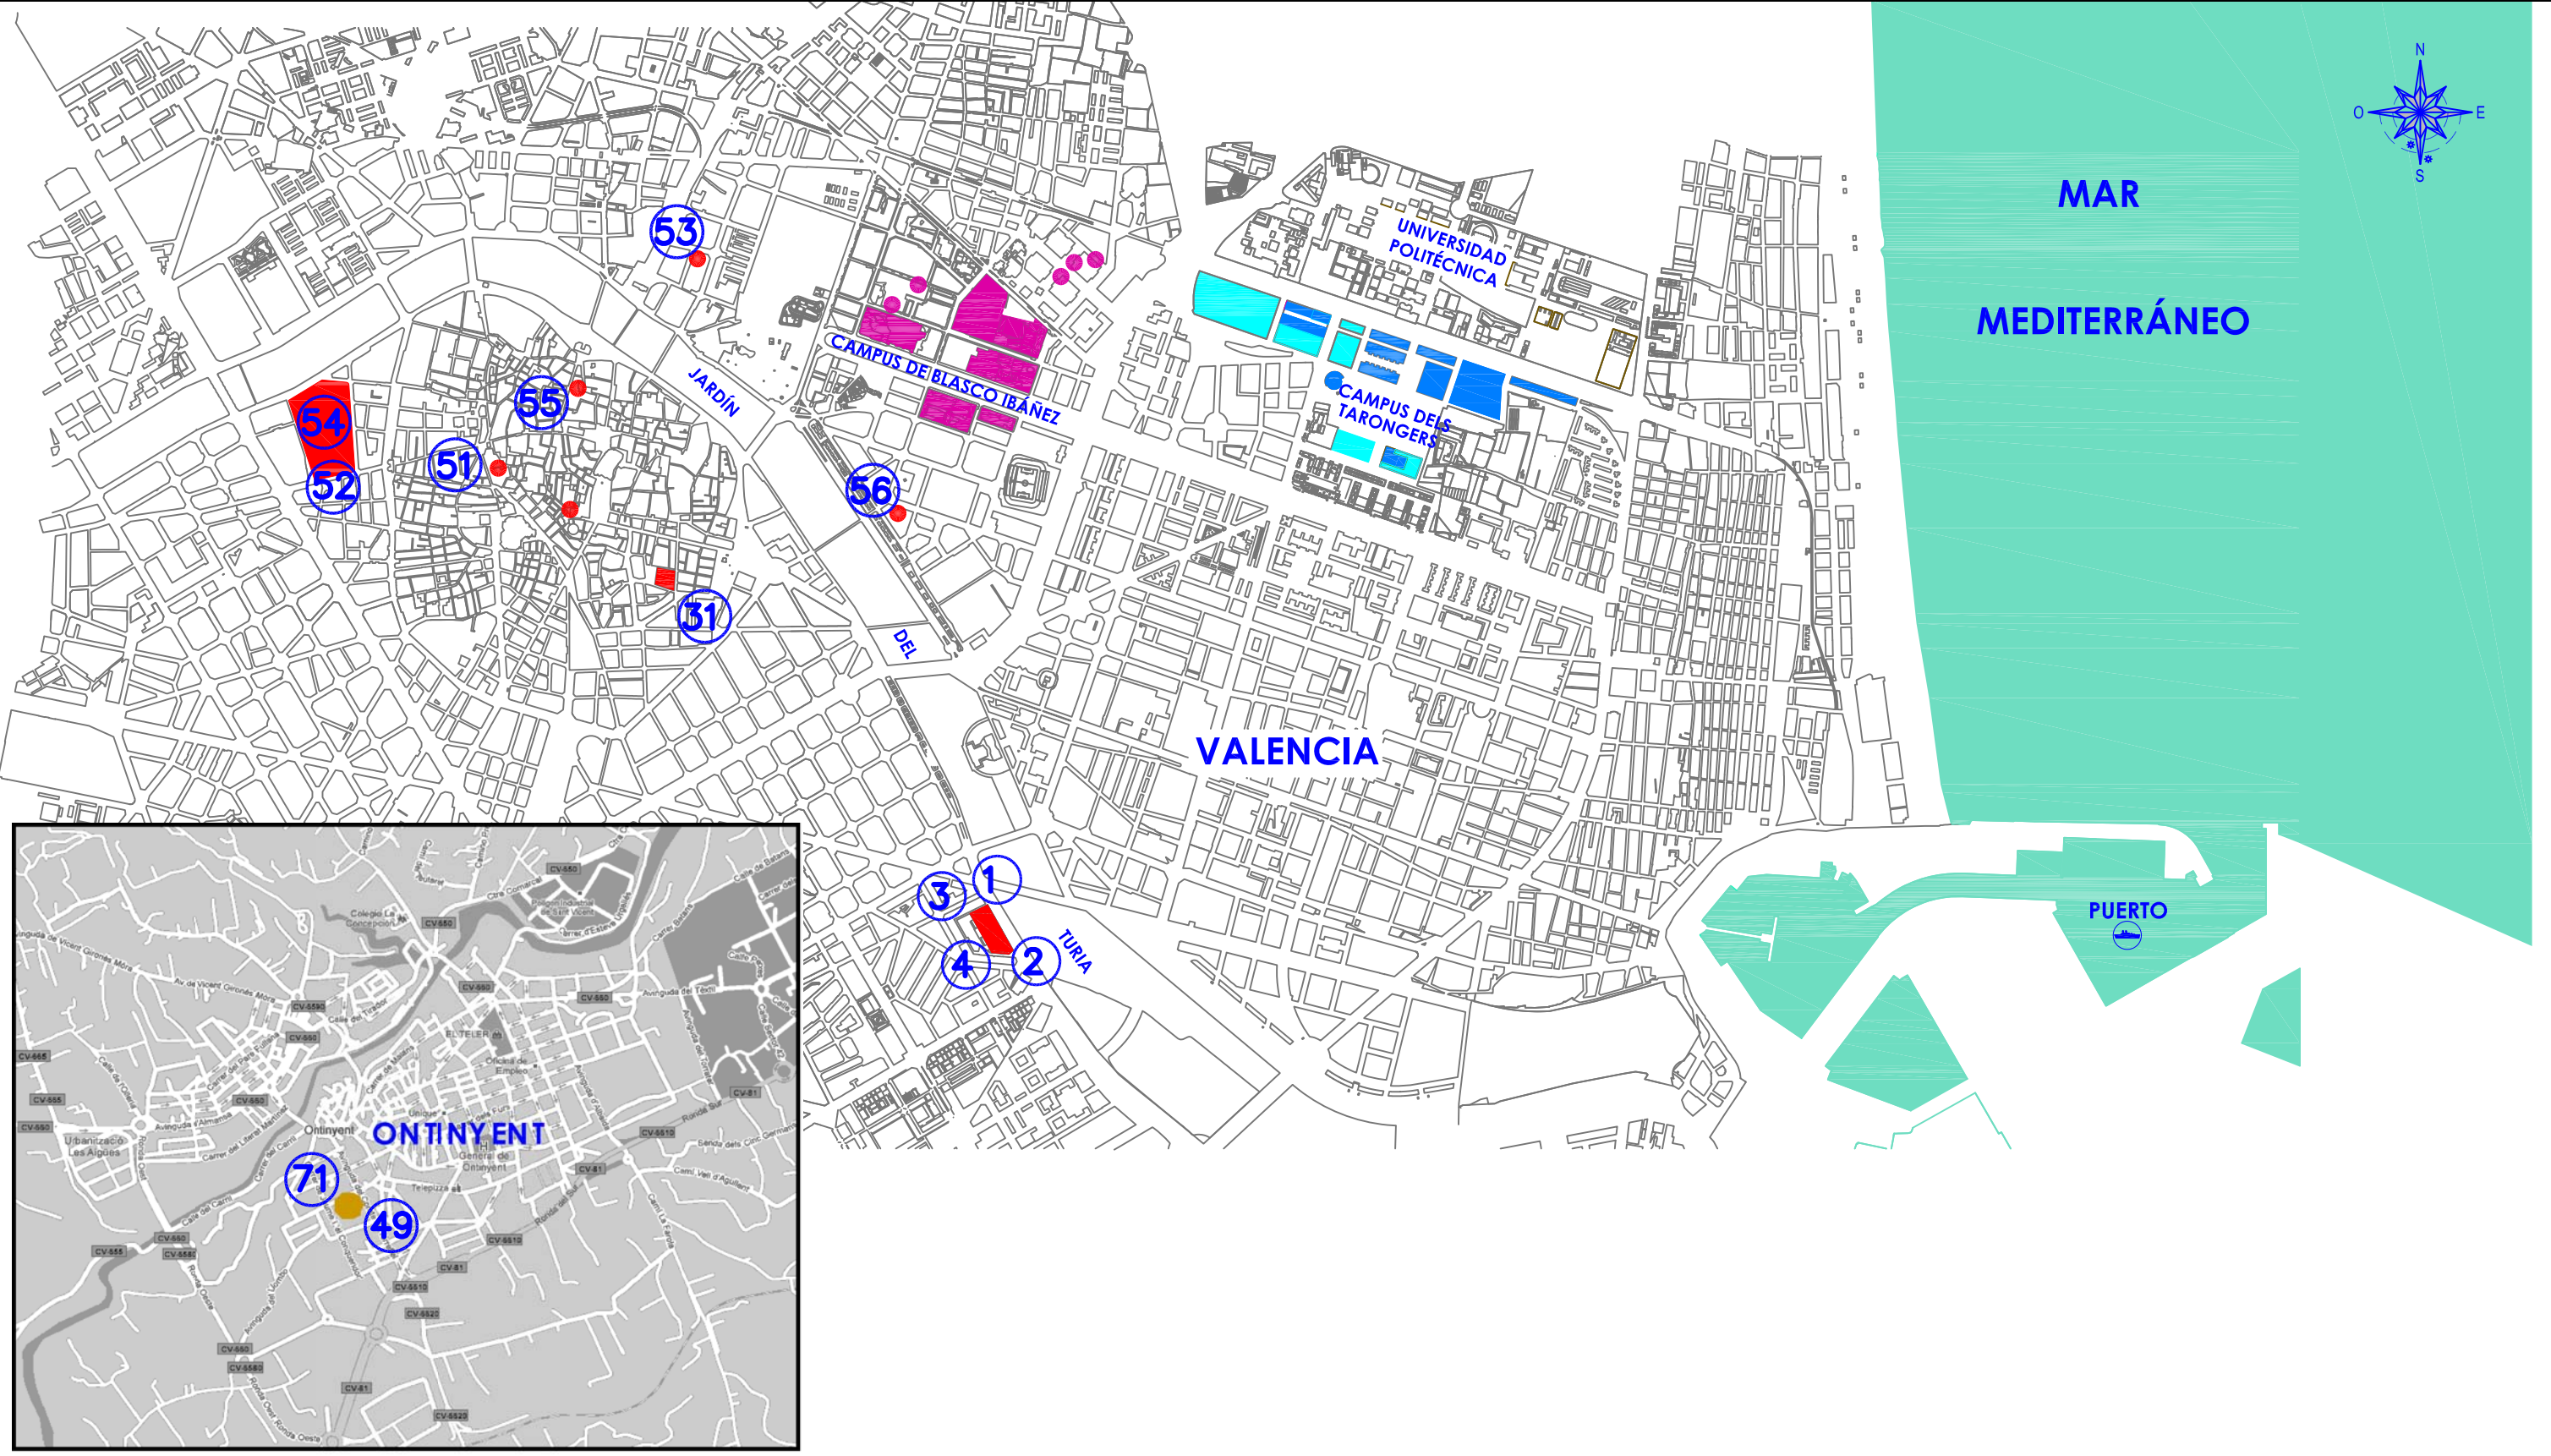

UNIVERSITAT DE VALÈNCIA
Servei Tècnic i de Manteniment



- 1 - MÀSTER DE SECUNDÀRIA. EDIFICI CENTRAL
- 2 - MÀSTER DE SECUNDÀRIA. PABELLONS PREFABRICATS
- 3 - MÀSTER DE SECUNDÀRIA. GIMNÀS
- 4 - MÀSTER DE SECUNDÀRIA. GIMNÀS II
- 31 - EDIFICI HISTÒRIC LA NAO
- 49 - EDIFICI LLUÍS VIVES. ONTINYENT
- 51 - COL·LEGI MAJOR RECTOR PESET
- 52 - JARDÍ BOTÀNIC. EDIFICI D'INVESTIGACIÓ
- 53 - LOCALS HUGO DE MONTCADA
- 54 - JARDÍ BOTÀNIC. ALTRES
- 55 - PALAU DE CERVERÓ
- 56 - EDIFICI AMADEU DE SAVOIA
- 71 - AULARI INTERFACULTATIU. ONTINYENT

SITUACIÓ:		CAMPUS: 03	
ALTRES CAMPUS UNIVERSITAT DE VALENCIA			
REALITZACIÓ: S.T.M	DATA: ABRIL 2017	Nº PLÀNOL: 1	ESCALA: S/E
CODI:			