














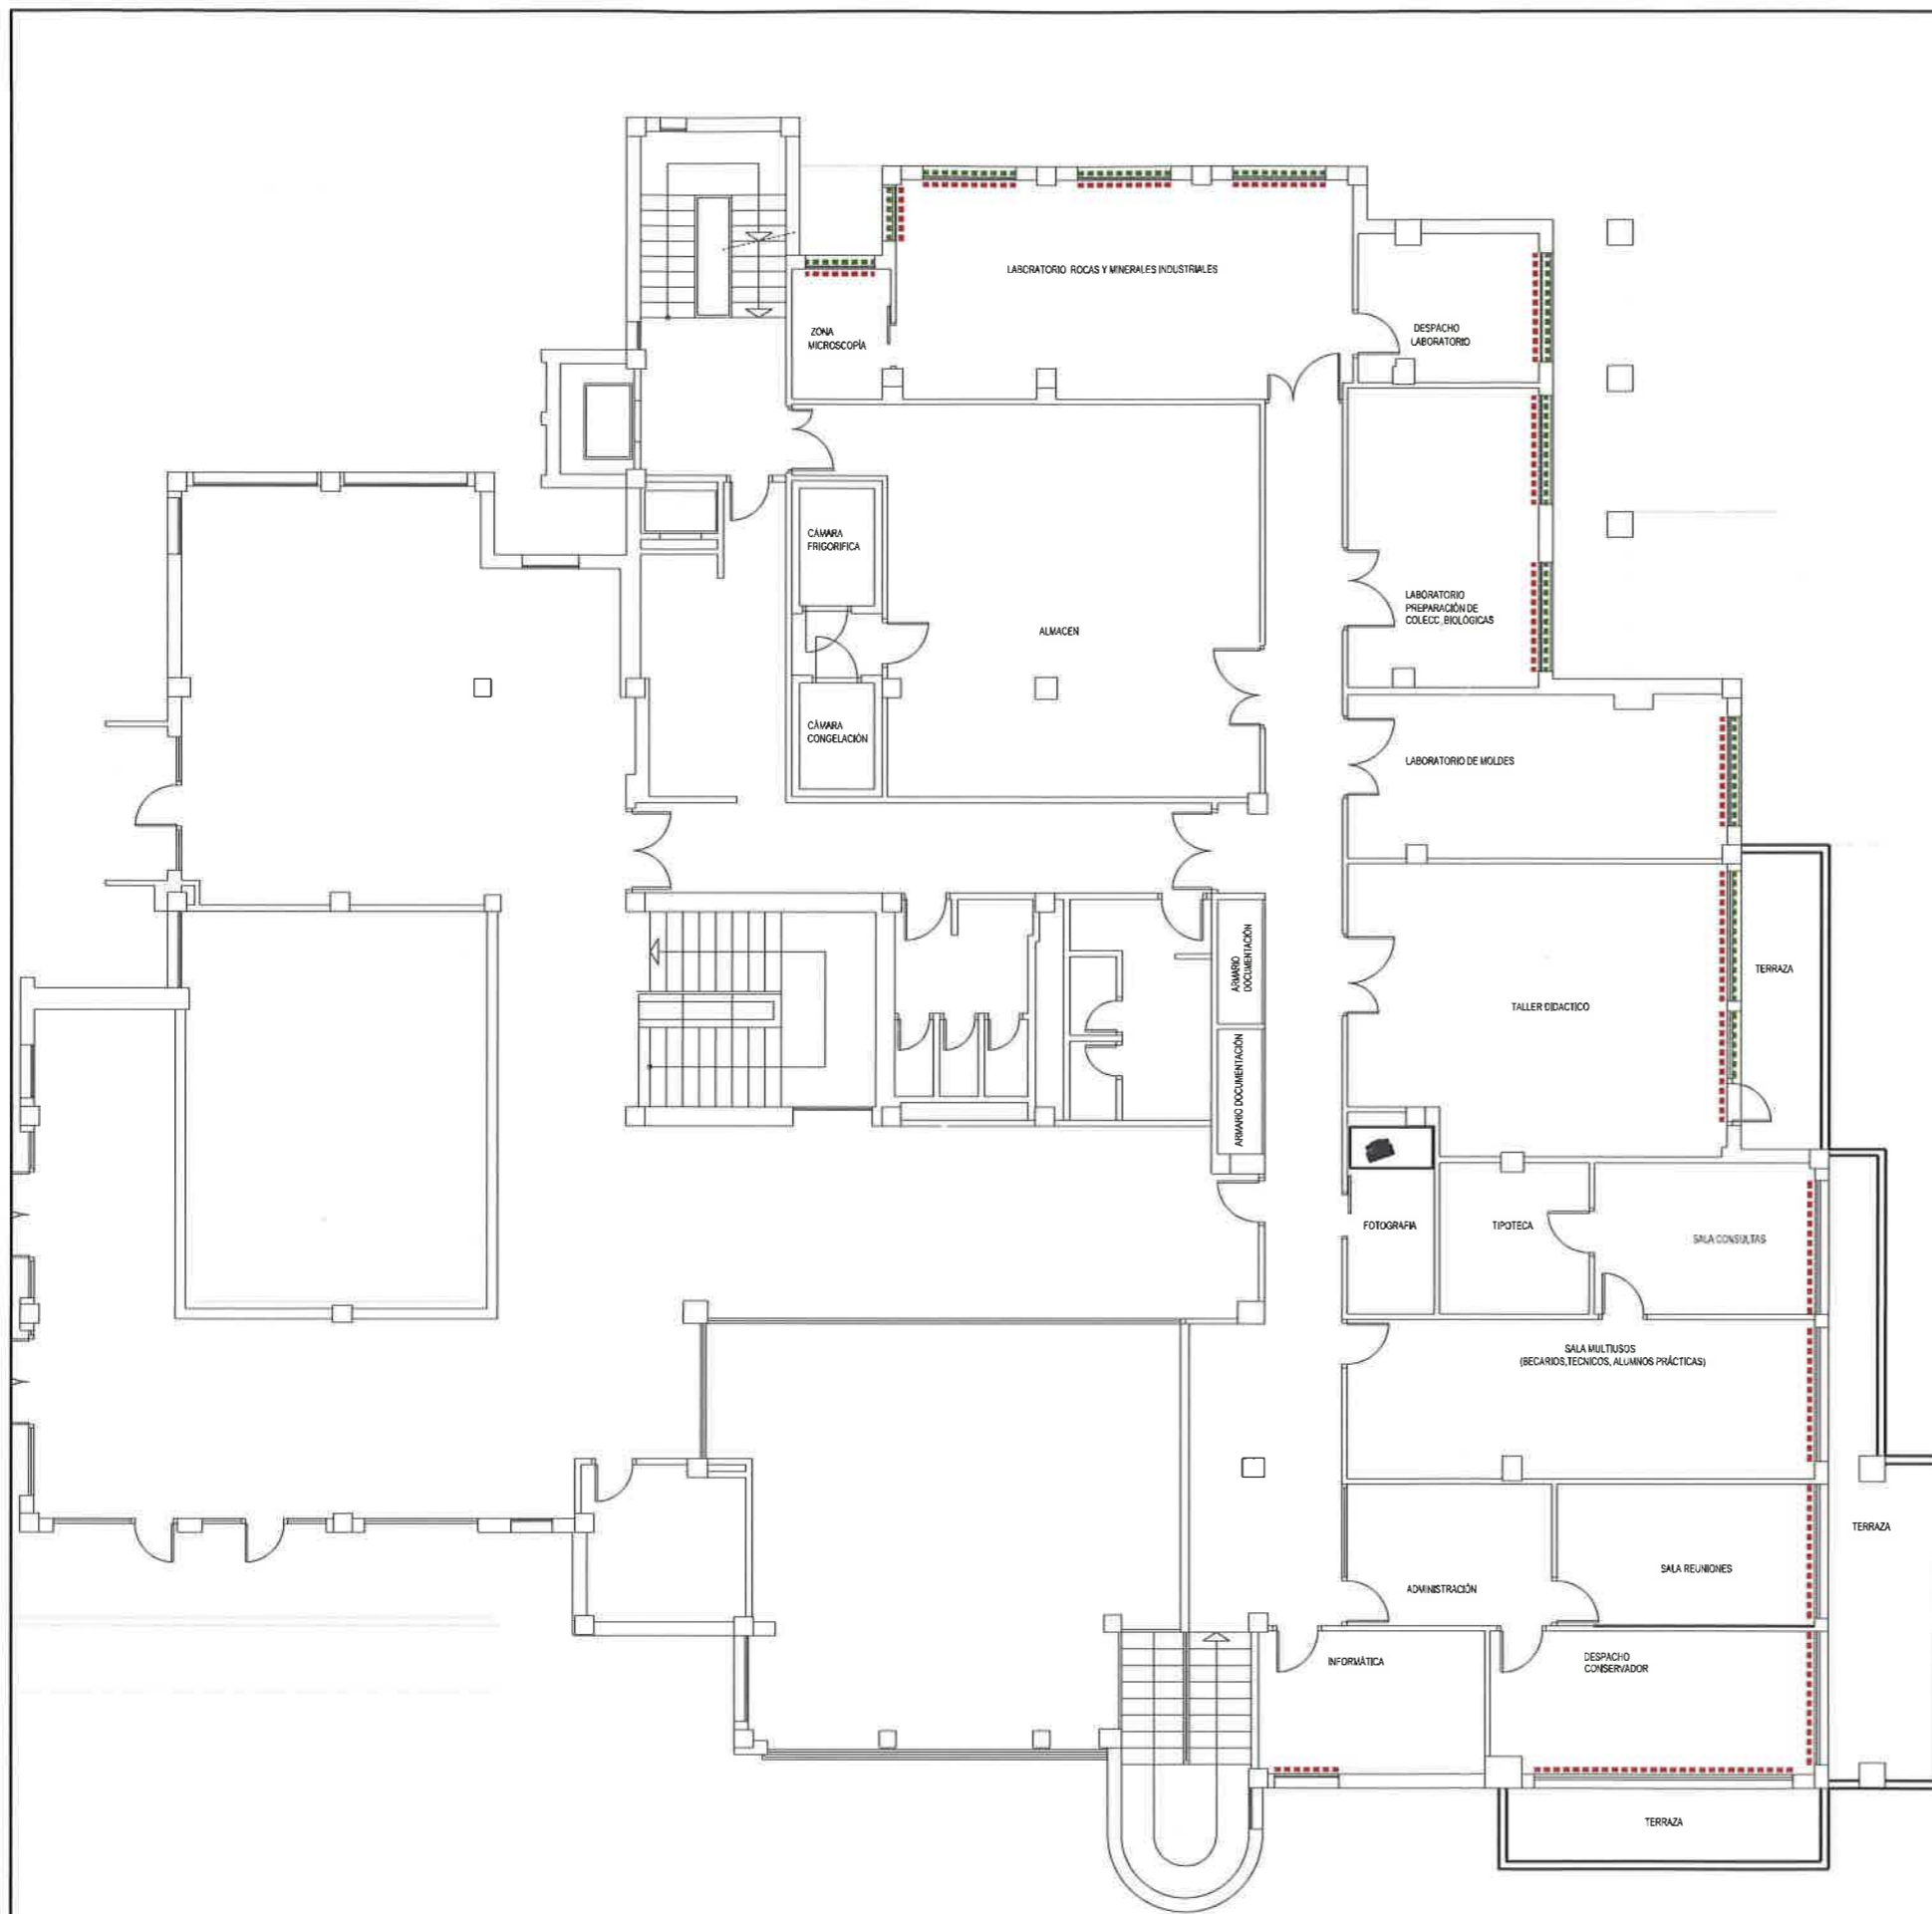

-  ESTORES ENROLLABLES "OPACOS"
-  ESTORES ENROLLABLES "APERTURA 1%"
-  MOSQUITERA
-  VENECIANA
-  CORTINA OPACA

 UNIVERSITAT DE VALÈNCIA Unitat Tècnica		SUMINISTRO DE EQUIPAMIENTO DIVERSO PARA EL MUSEO DE GEOLOGÍA DE LA FACULTAD DE BIOLOGÍA en el Edificio de Servicios Generales.		Referencia: 2033-SU1
Plànol			Full	
LOTE 2: PROTECCIÓN SOLAR Y MOSQUITERAS PLANTA BAJA			1.2	
Situació		Propietari		Data
CAMPUS DE BURJASSOT		UNIVERSITAT DE VALÈNCIA		ABRIL 2017
L'Arquitecte Director Unitat Tècnica		L'Arquitecte Tècnic Sub-Director Unitat Tècnica		Escala
 Luis Javier Jaurist Martínez de Sarria		 Vicente Tarazona Izquierdo		1:100



-  ESTORES ENROLLABLES "OPACOS"
-  ESTORES ENROLLABLES "APERTURA 1%"
-  MOSQUITERA
-  VENECIANA
-  CORTINA OPACA

 UNIVERSITAT DE VALÈNCIA Unitat Tècnica		SUMINISTRO DE EQUIPAMIENTO DIVERSO PARA EL MUSEO DE GEOLOGÍA DE LA FACULTAD DE BIOLOGÍA en el Edificio de Servicios Generales.	
		Referencia:	2033-SU1
Plano:		LOTE 2: PROTECCIÓN SOLAR Y MOSQUITERAS PLANTA PRIMERA	
		Full:	2.2
Situació:		Propietari:	
CAMPUS DE BURJASSOT		UNIVERSITAT DE VALÈNCIA	
L'Arquitecte:		L'Arquitecte Tècnic:	
Director Unitat Tècnica		Sub-Director Unitat Tècnica	
 Luis Javier Jaunsola Martínez de Sarria		 Vicente Tarazona Izquierdo	
		Data:	ABRIL 2017
		Escala:	1:100