


 AMPLIACIÓ DE LA SUPERFÍCIE EXPOSITIVA, POSTERIOR A L'OBRA DE REHABILITACIÓ, MITJANÇANT PARAMENTS NO ESTRUCTURALS

ESCALA GRÀFICA

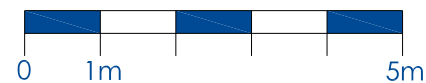

- SUPERFÍCIE ÚTIL SALA MARTÍNEZ GUERRICABEITIA: 223.00m<sup>2</sup>



UNIVERSITAT DE VALÈNCIA  
Unitat Tècnica

R. Pérez Martínez  
Arquitecte  
Dir. Unitat Tècnica

V. Tarazona Izquierdo  
Arquitecte Tècnic.  
S/Dir. Unitat Tècnica

DOSSIER DESCRIPTIU DE LES SALES  
D'EXPOSICIONS EN L'EDIFICI LA NAU

Vicerectorat de Cultura i Igualdad - C/. de la Universitat, 2 - València


NIVELL 2: SALA MARTÍNEZ GUERRICABEITIA  
PLANTA DE DISTRIBUCIÓ

Data:  
Desembre 2013


Escala:  
1:100

Full N°:


12

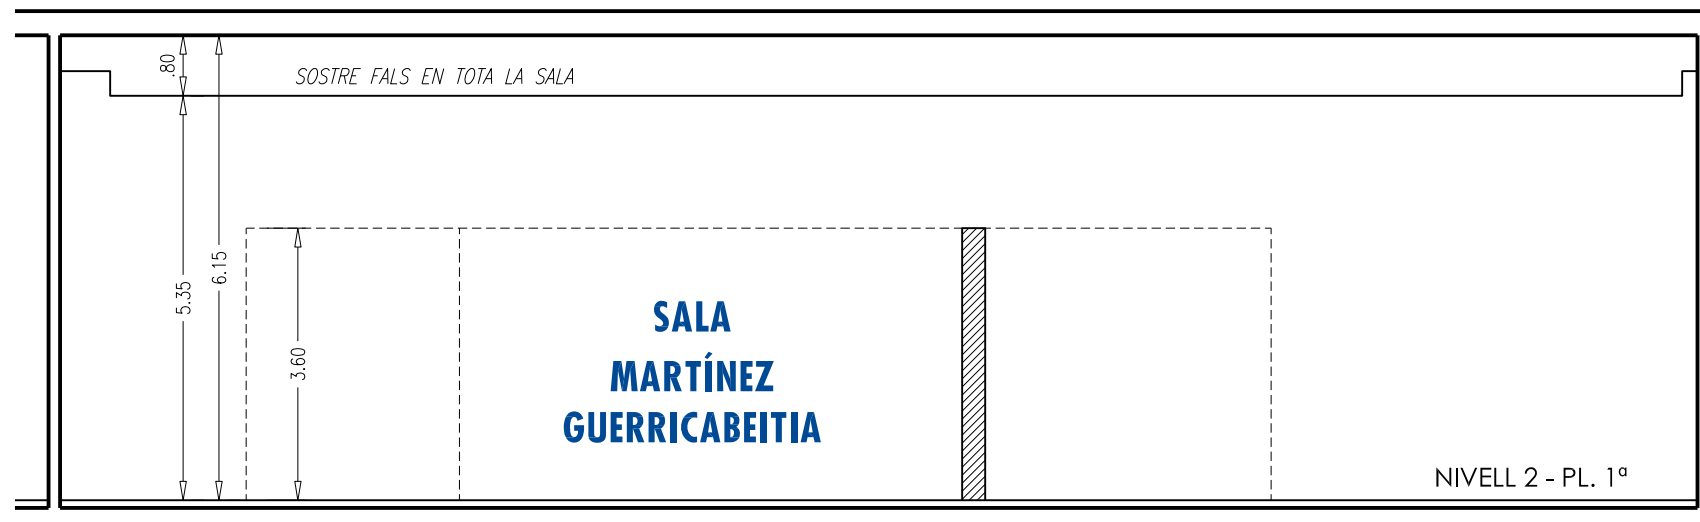


ALÇAT INTERIOR - SECCIÓ A-A

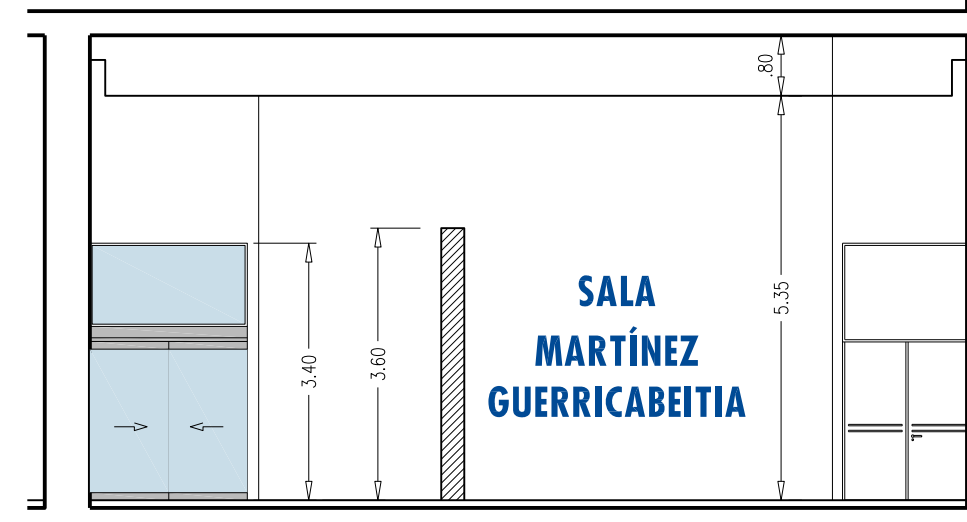

ALÇAT INTERIOR - SECCIÓ B-B

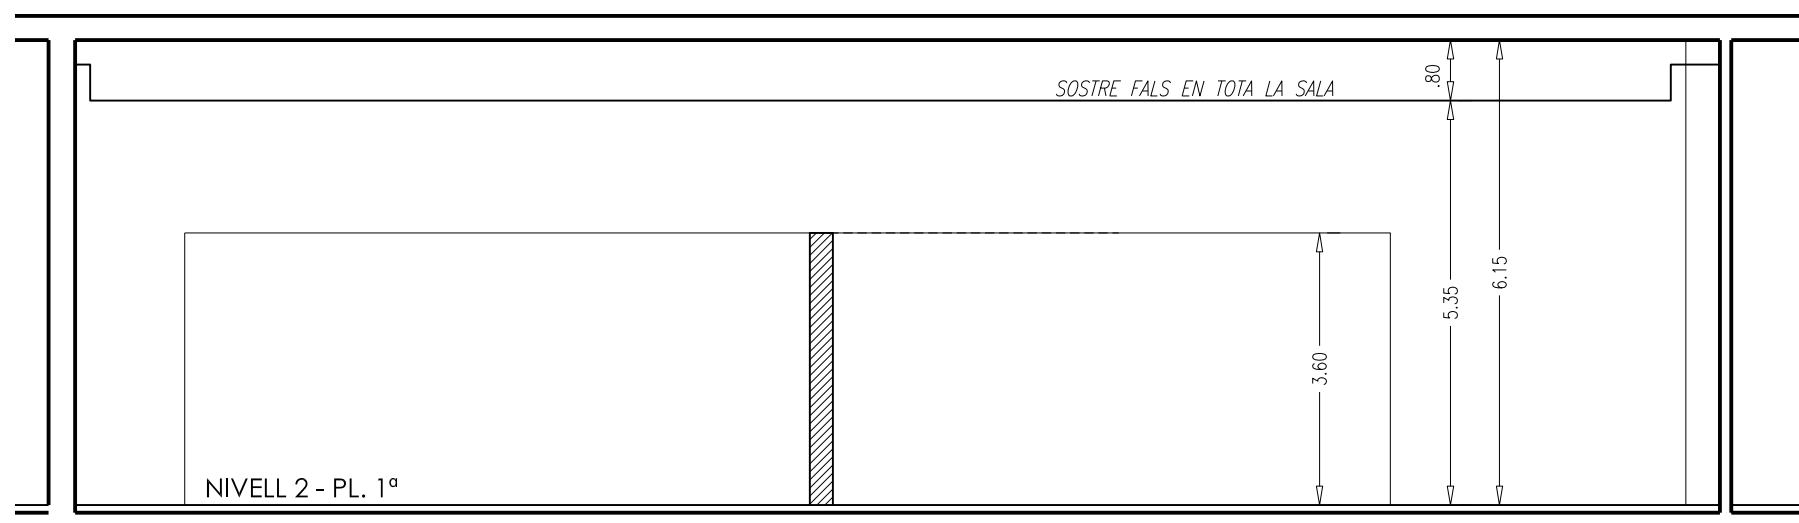

ALÇAT INTERIOR - SECCIÓ C-C

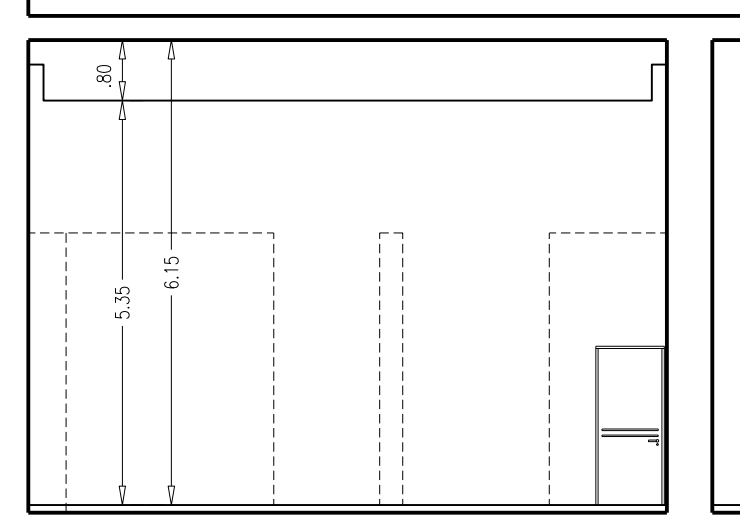

ALÇAT INTERIOR - SECCIÓ D-D

 AMPLIACIÓ DE LA SUPERFÍCIE EXPOSITIVA, POSTERIOR A L'OBRA DE REHABILITACIÓ, MITJANÇANT PARAMENTS NO ESTRUCTURALS



VNIVERSITAT DE VALÈNCIA  
Unitat Tècnica

R. Pérez Martínez  
Arquitecte  
Dir. Unitat Tècnica

V.Tarazona Izquierdo  
Arquitecte Tècnic.  
S/Dir. Unitat Tècnica

DOSSIER DESCRIPTIU DE LES SALES  
D'EXPOSICIONS EN L'EDIFICI LA NAU

Vicerectorat de Cultura i Igualdad - C/. de la Universitat, 2 - València


NIVELL 2: SALA MARTÍNEZ GUERRICABEITIA  
ALÇATS INTERIORS - SECCIONS

Data:  
Desembre 2013


Escala:  
1:100

Full N°:

13

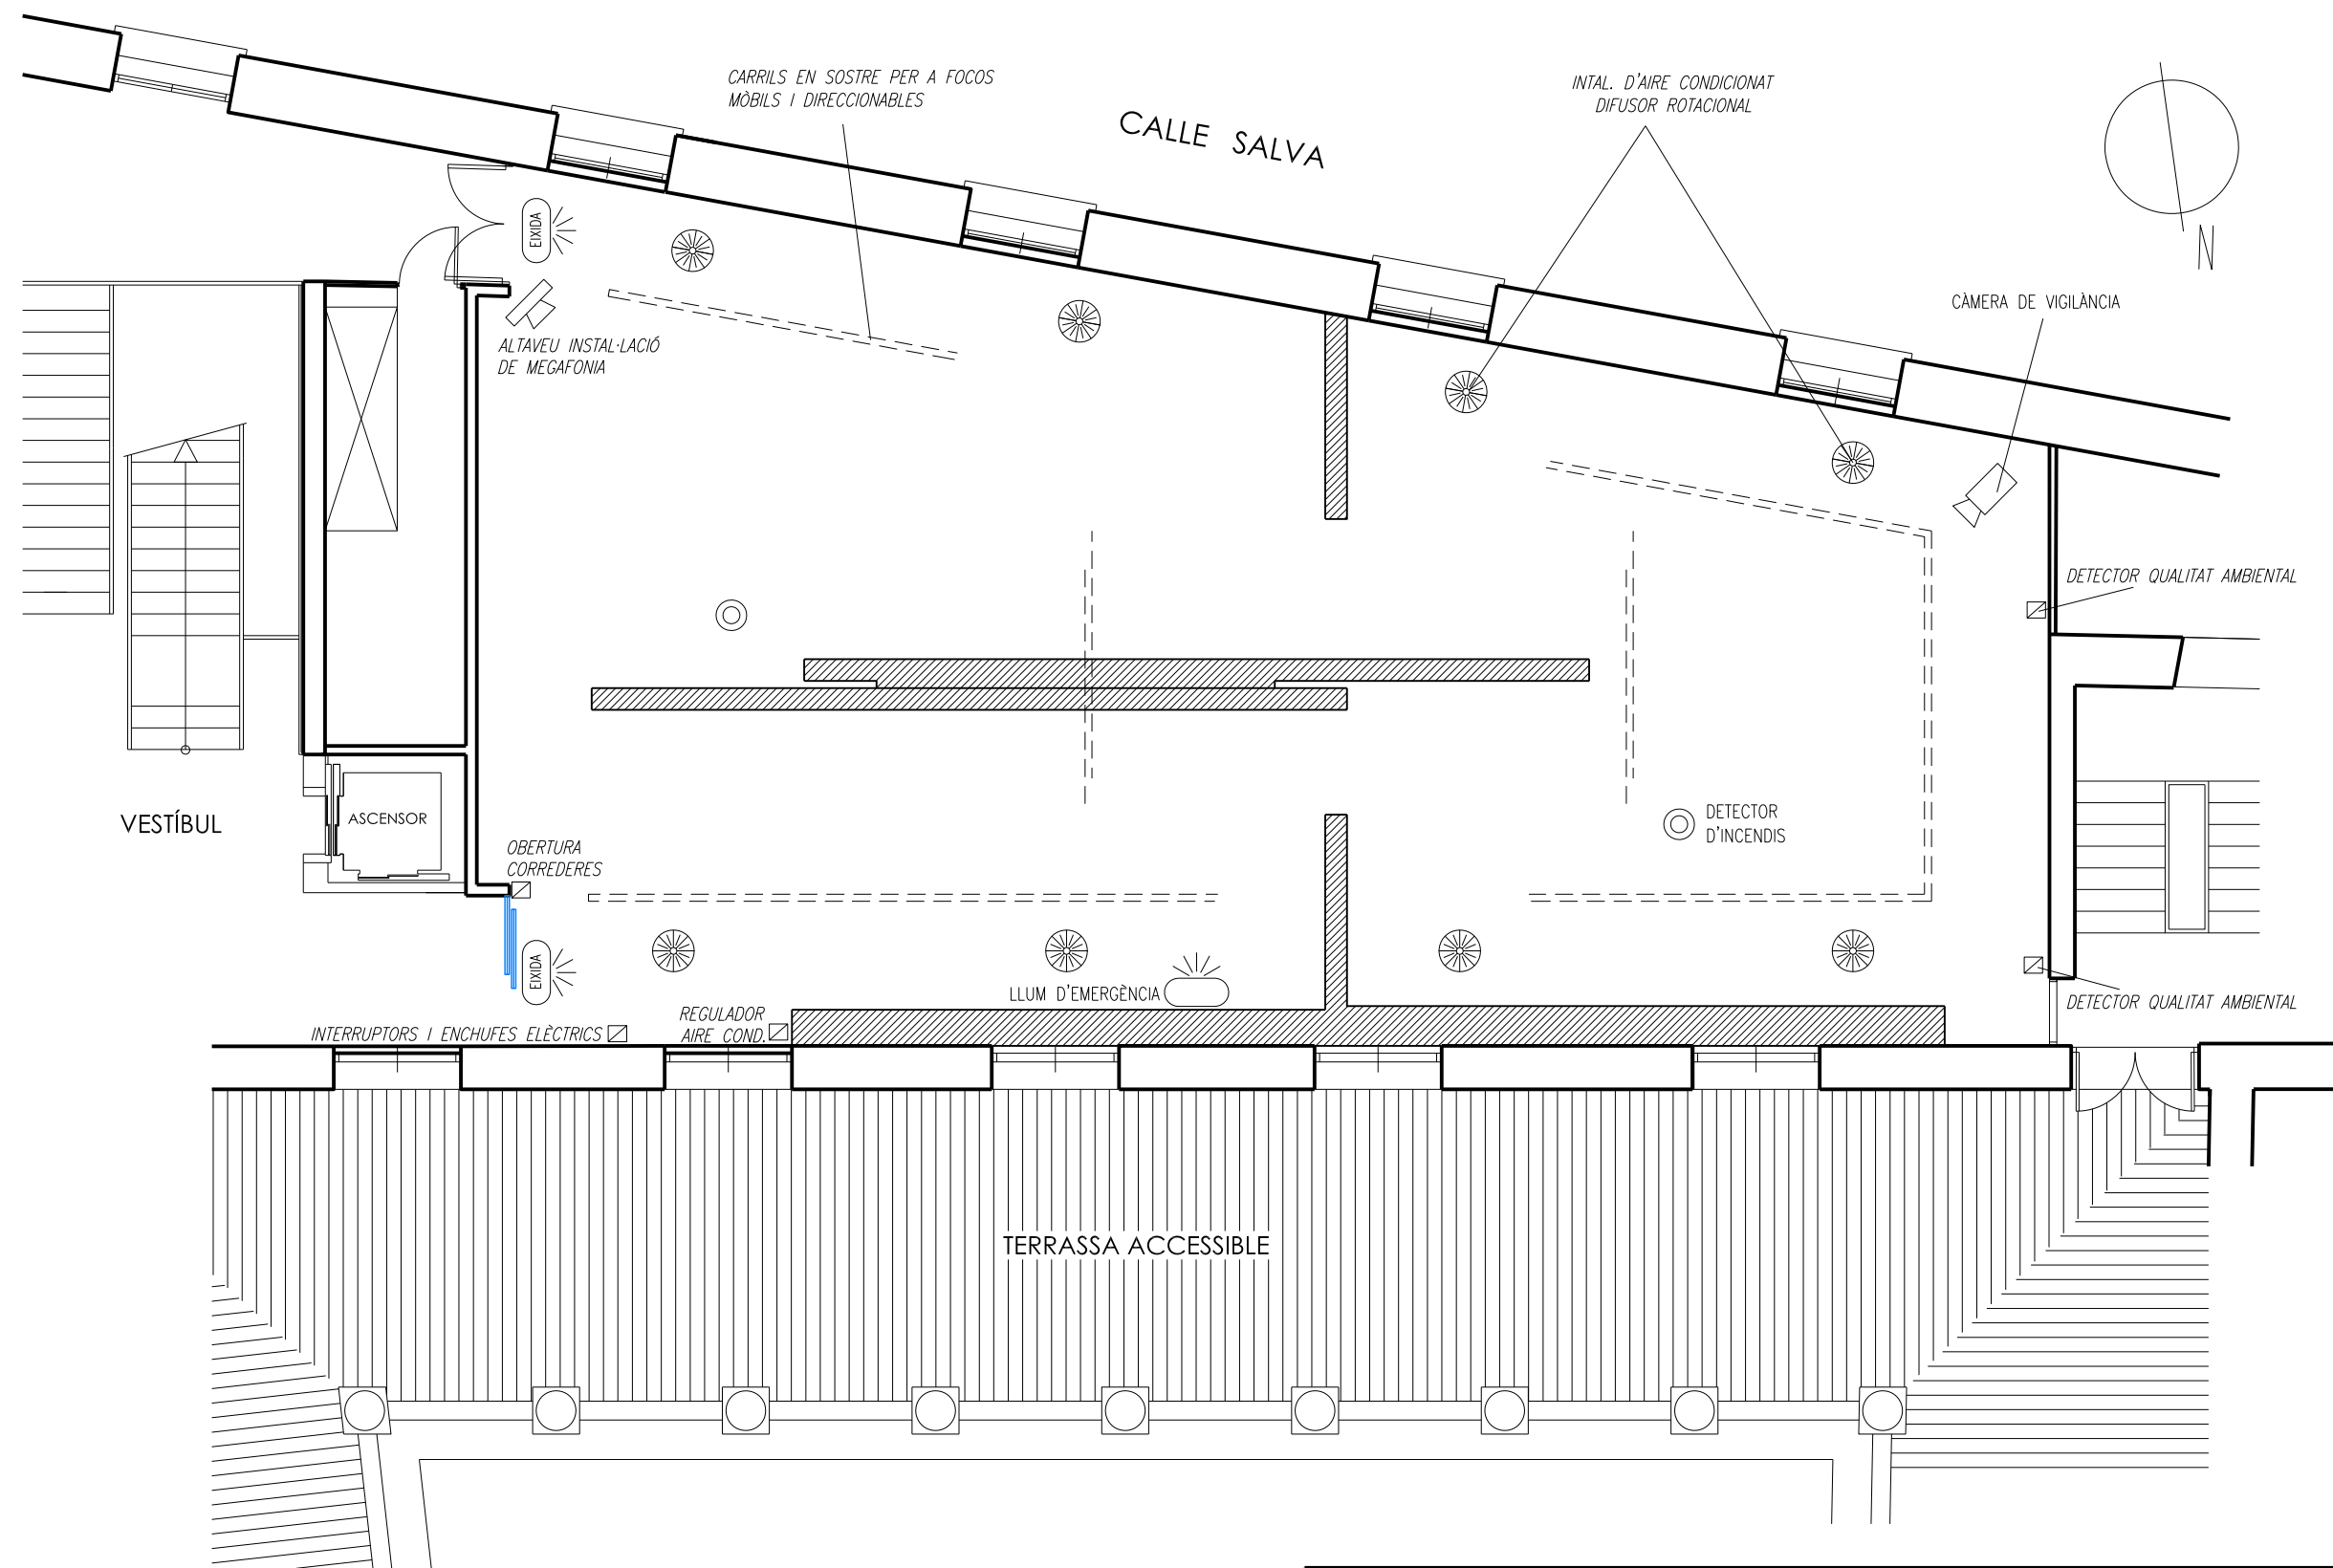

ESCALA GRÀFICA

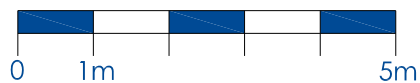

- SUPERFICIE ÚTIL SALA MARTÍNEZ GUERRICABEITIA: 223.00m<sup>2</sup>



UNIVERSITAT DE VALÈNCIA  
Unitat Tècnica

R. Pérez Martínez  
Arquitecte  
Dir. Unitat Tècnica

V. Tarazona Izquierdo  
Arquitecte Tècnic.  
S/Dir. Unitat Tècnica

DOSSIER DESCRIPTIU DE LES SALES  
D'EXPOSICIONS EN L'EDIFICI LA NAU

Vicerectorat de Cultura i Igualdad - C/. de la Universitat, 2 - València

NIVELL 2: SALA MARTÍNEZ GUERRICABEITIA  
PLANTA D'INSTAL·LACIONS

Data:  
Desembre 2013

Escala:  
1:100

Full N°:

14