



AVINGUDA DELS TARONGERS

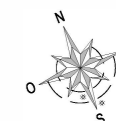

ESPais NO CATALOGABLES

PLANTA BAIXA
SUPERFICIE CONSTRUÏDA 768,60 M2

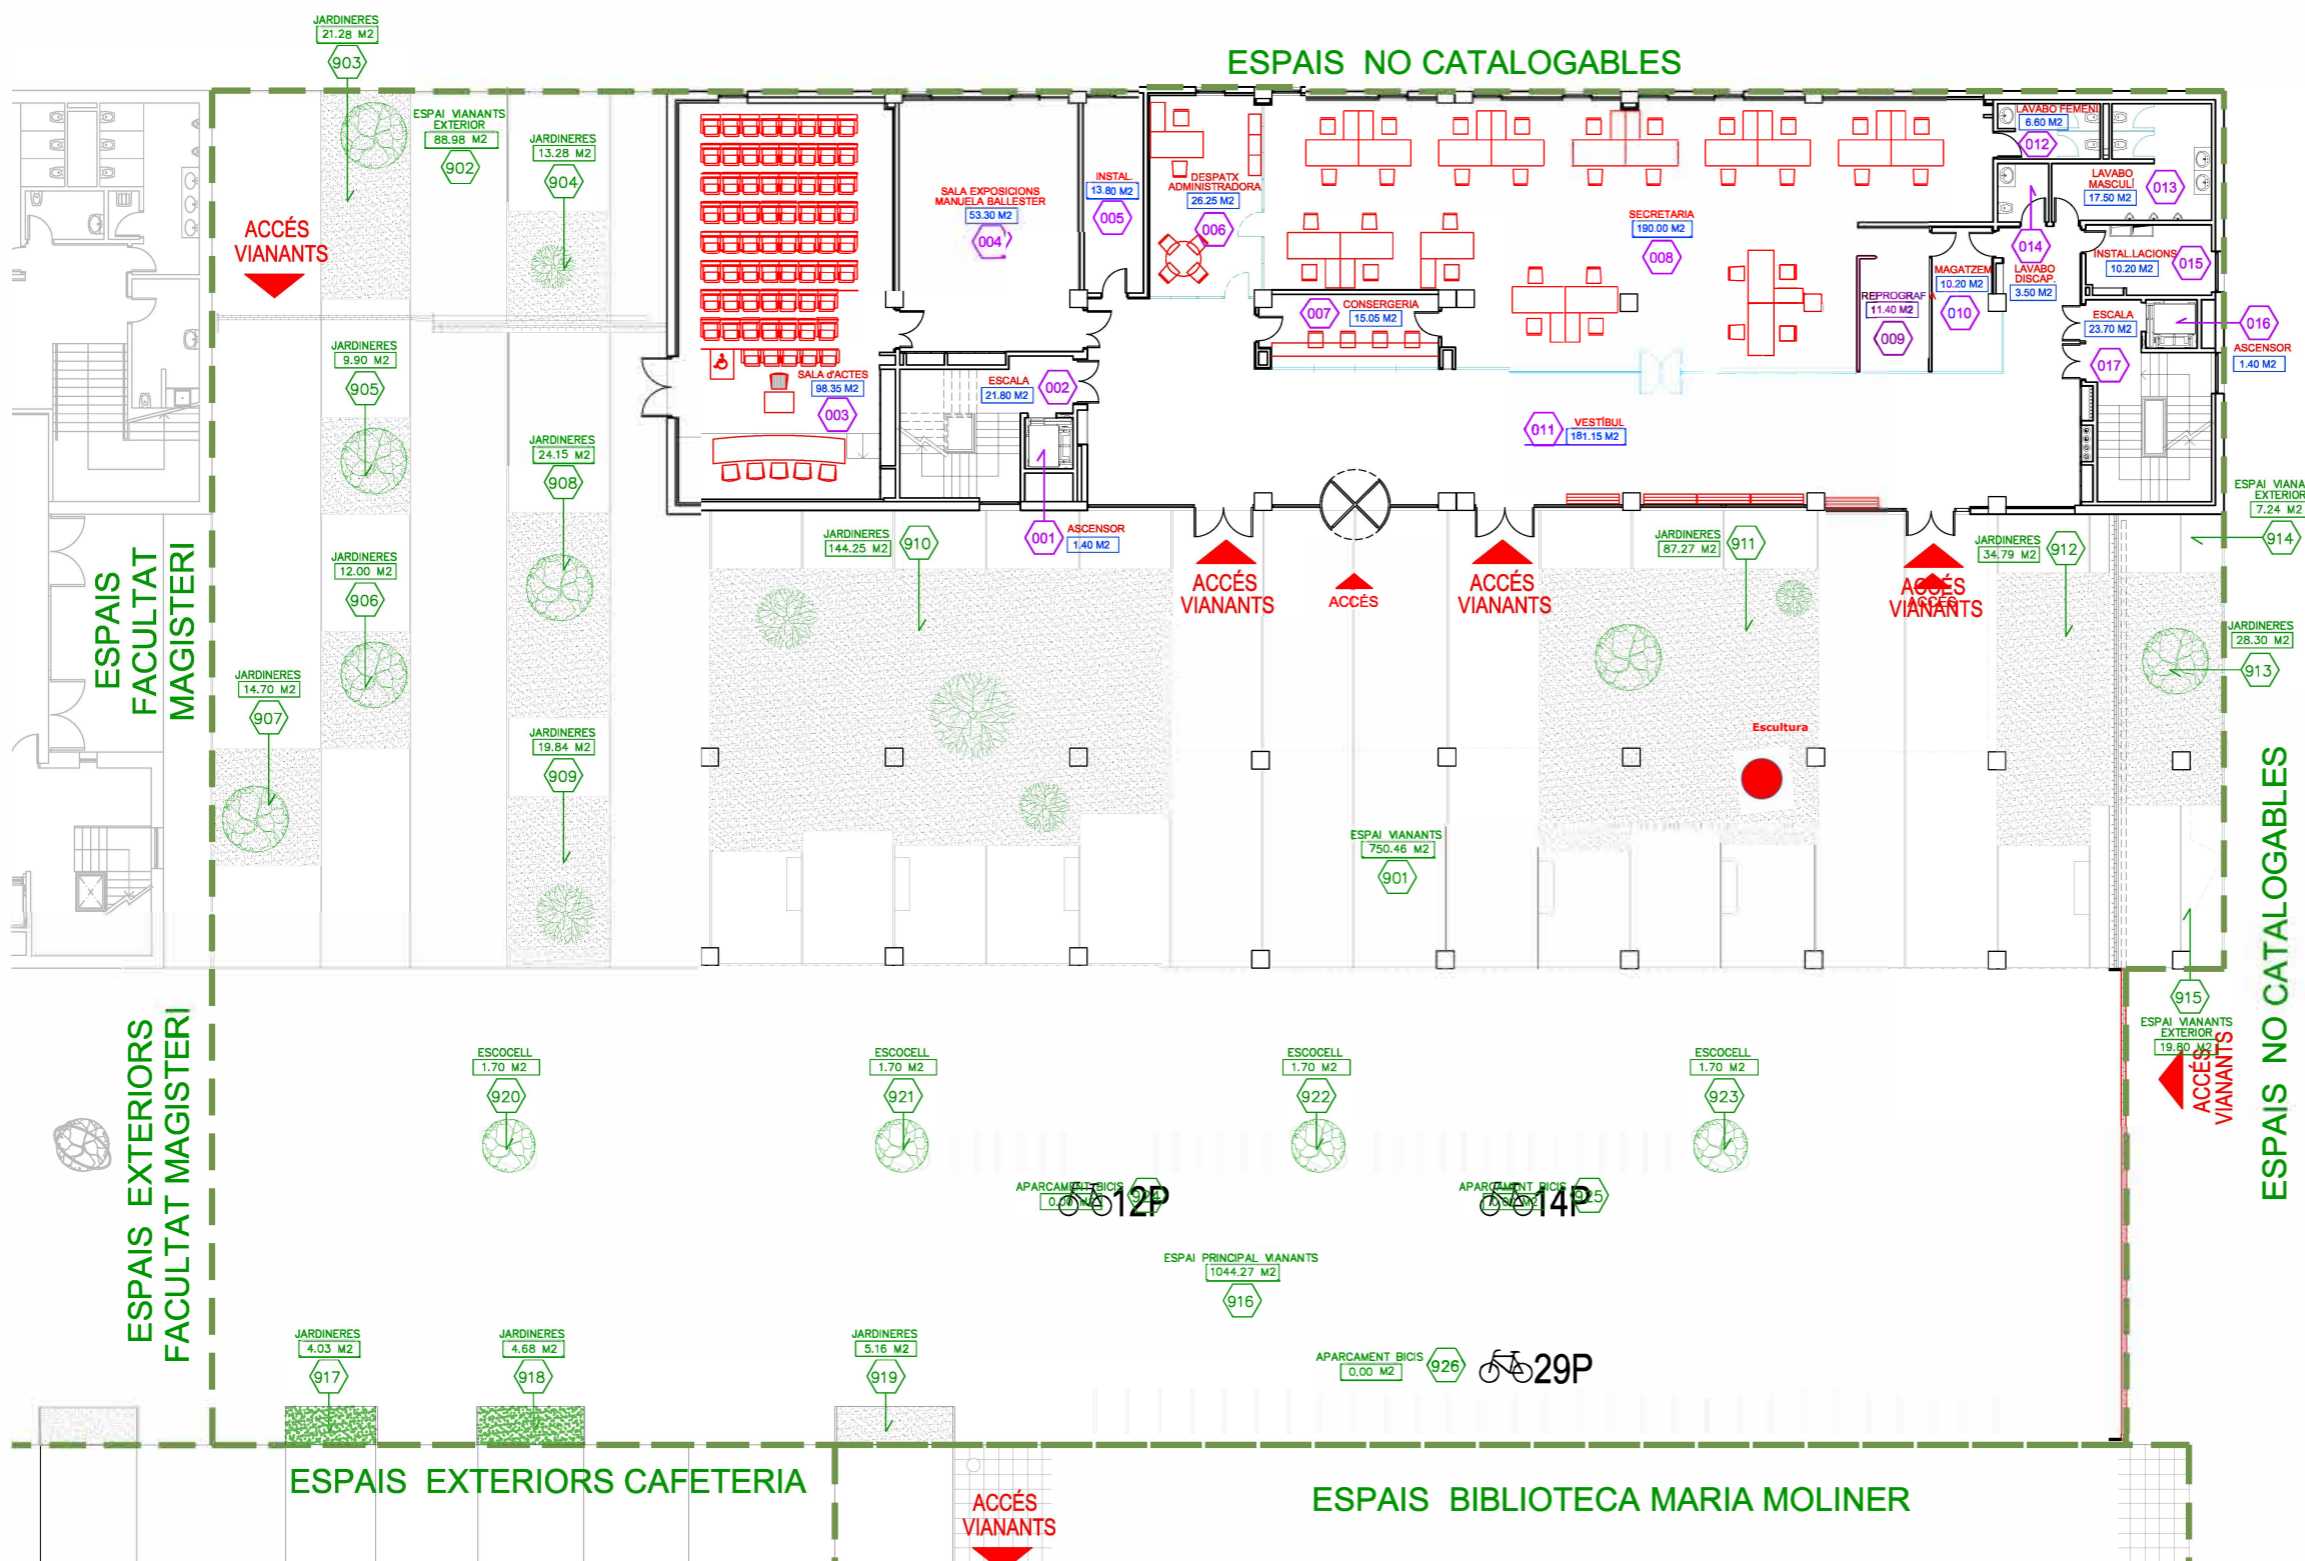

C/ RAMON LLULL

ESPais NO CATALOGABLES

UNIVERSITAT DE VALÈNCIA
Servei Tècnic i de Manteniment

CEUV
CATÀLEG D'ESPais

SITUACIÓ:	CAMPUS TARONGERS	CAMPUS:	06
EDIFICI:	FACULTAT CIÈNCIES SOCIALS	NÚMERO:	12
PLÀNOL:	PLANTA BAIXA	PLANTA:	PB
REALITZACIÓ:	S.T.M	DATA:	DESEMBRE 2019
Nº PLÀNOL:	2	ESCALA:	GRÀFICA
CODI:	612PB		