
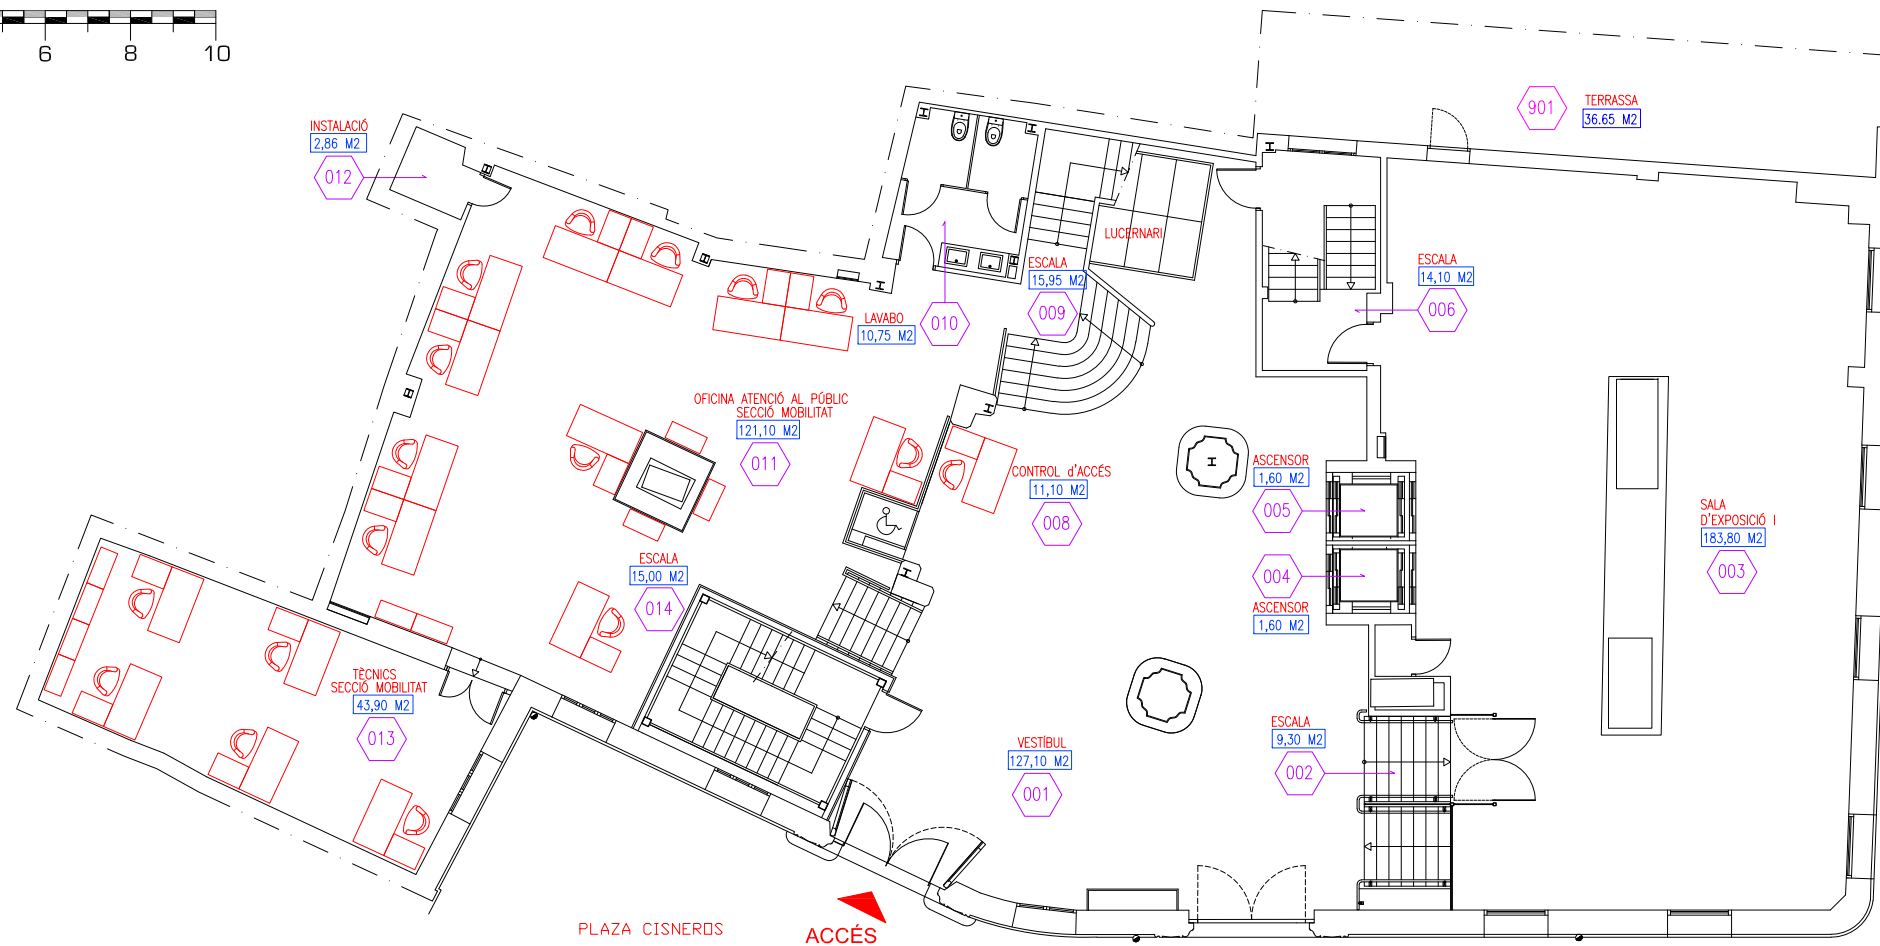


PLANTA BAIXA

SUPERFÍCIE CONSTRUÏDA 649,50 M2

ESCALA GRÀFICA


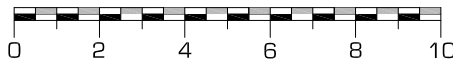


SITUACIÓ:	ALTRES CAMPUS	CAMPUS:	03
EDIFICI:	PALACIO CERVERÓ	NÚMERO:	55
PLÀNOL:	PLANTA BAIXA	PLANTA:	PB
REALITZACIÓ:	S.T.M	DATA:	DESEMBRE 2019
Nº PLÀNOL:	2	ESCALA:	GRÀFICA
CODI:	355PB		

PLANTA SEMISOTERRANI

SUPERFICIE CONSTRUÏDA 654,57 M2

ESCALA GRÀFICA

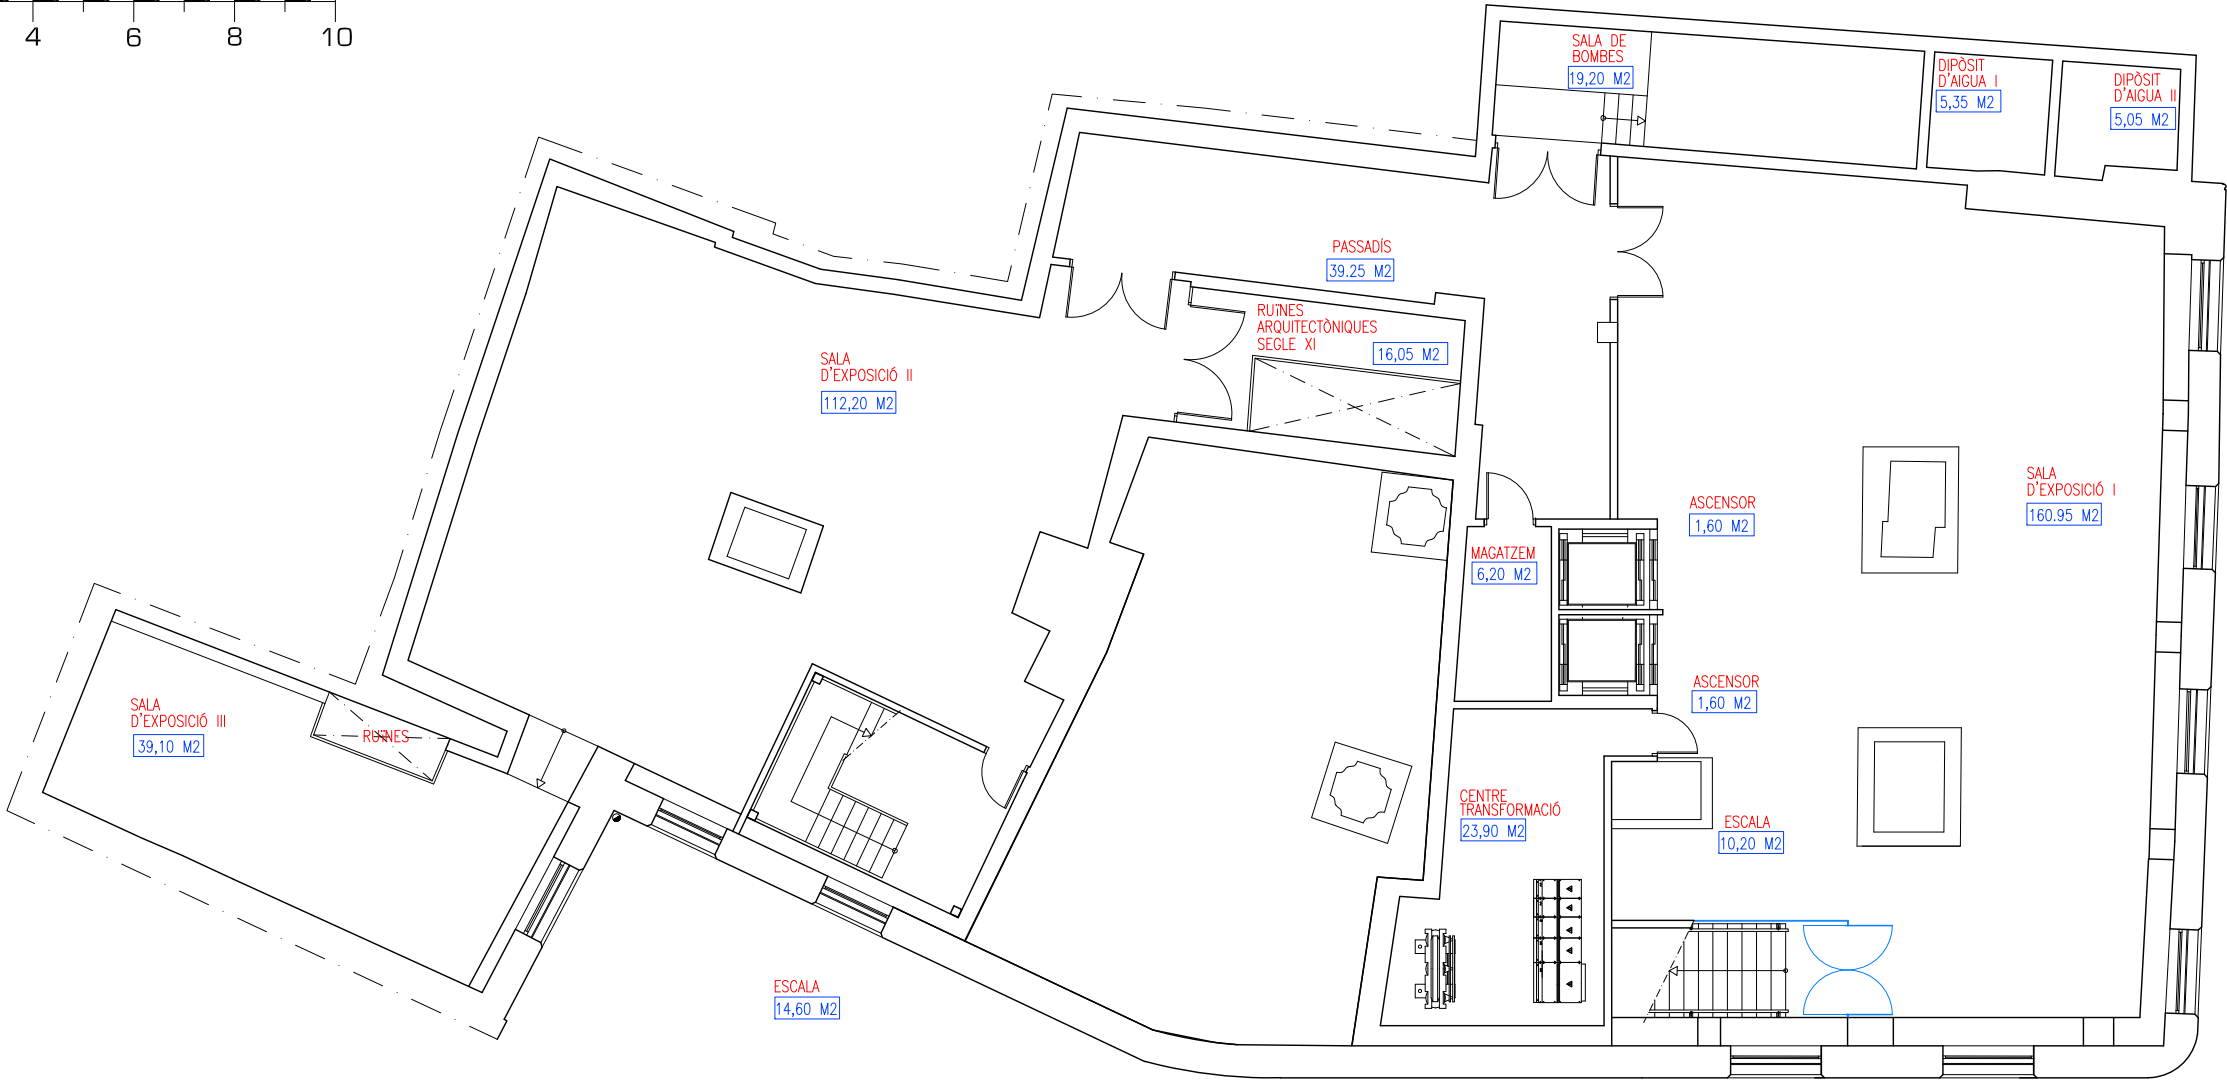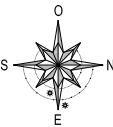

PLAZA CISNEROS

SITUACIÓ: ALTRES CAMPUS				CAMPUS: 03	
EDIFICI: PALAU CERVERÓ				NÚMERO: 55	
PLÀNOL: PLANTA SEMISOTERRANI				PLANTA: SS	
REALITZACIÓ: S.T.M	DATA: DESEMBRE 2019	Nº PLÀNOL: 1	ESCALA: GRÀFICA	CODI: 355SS	