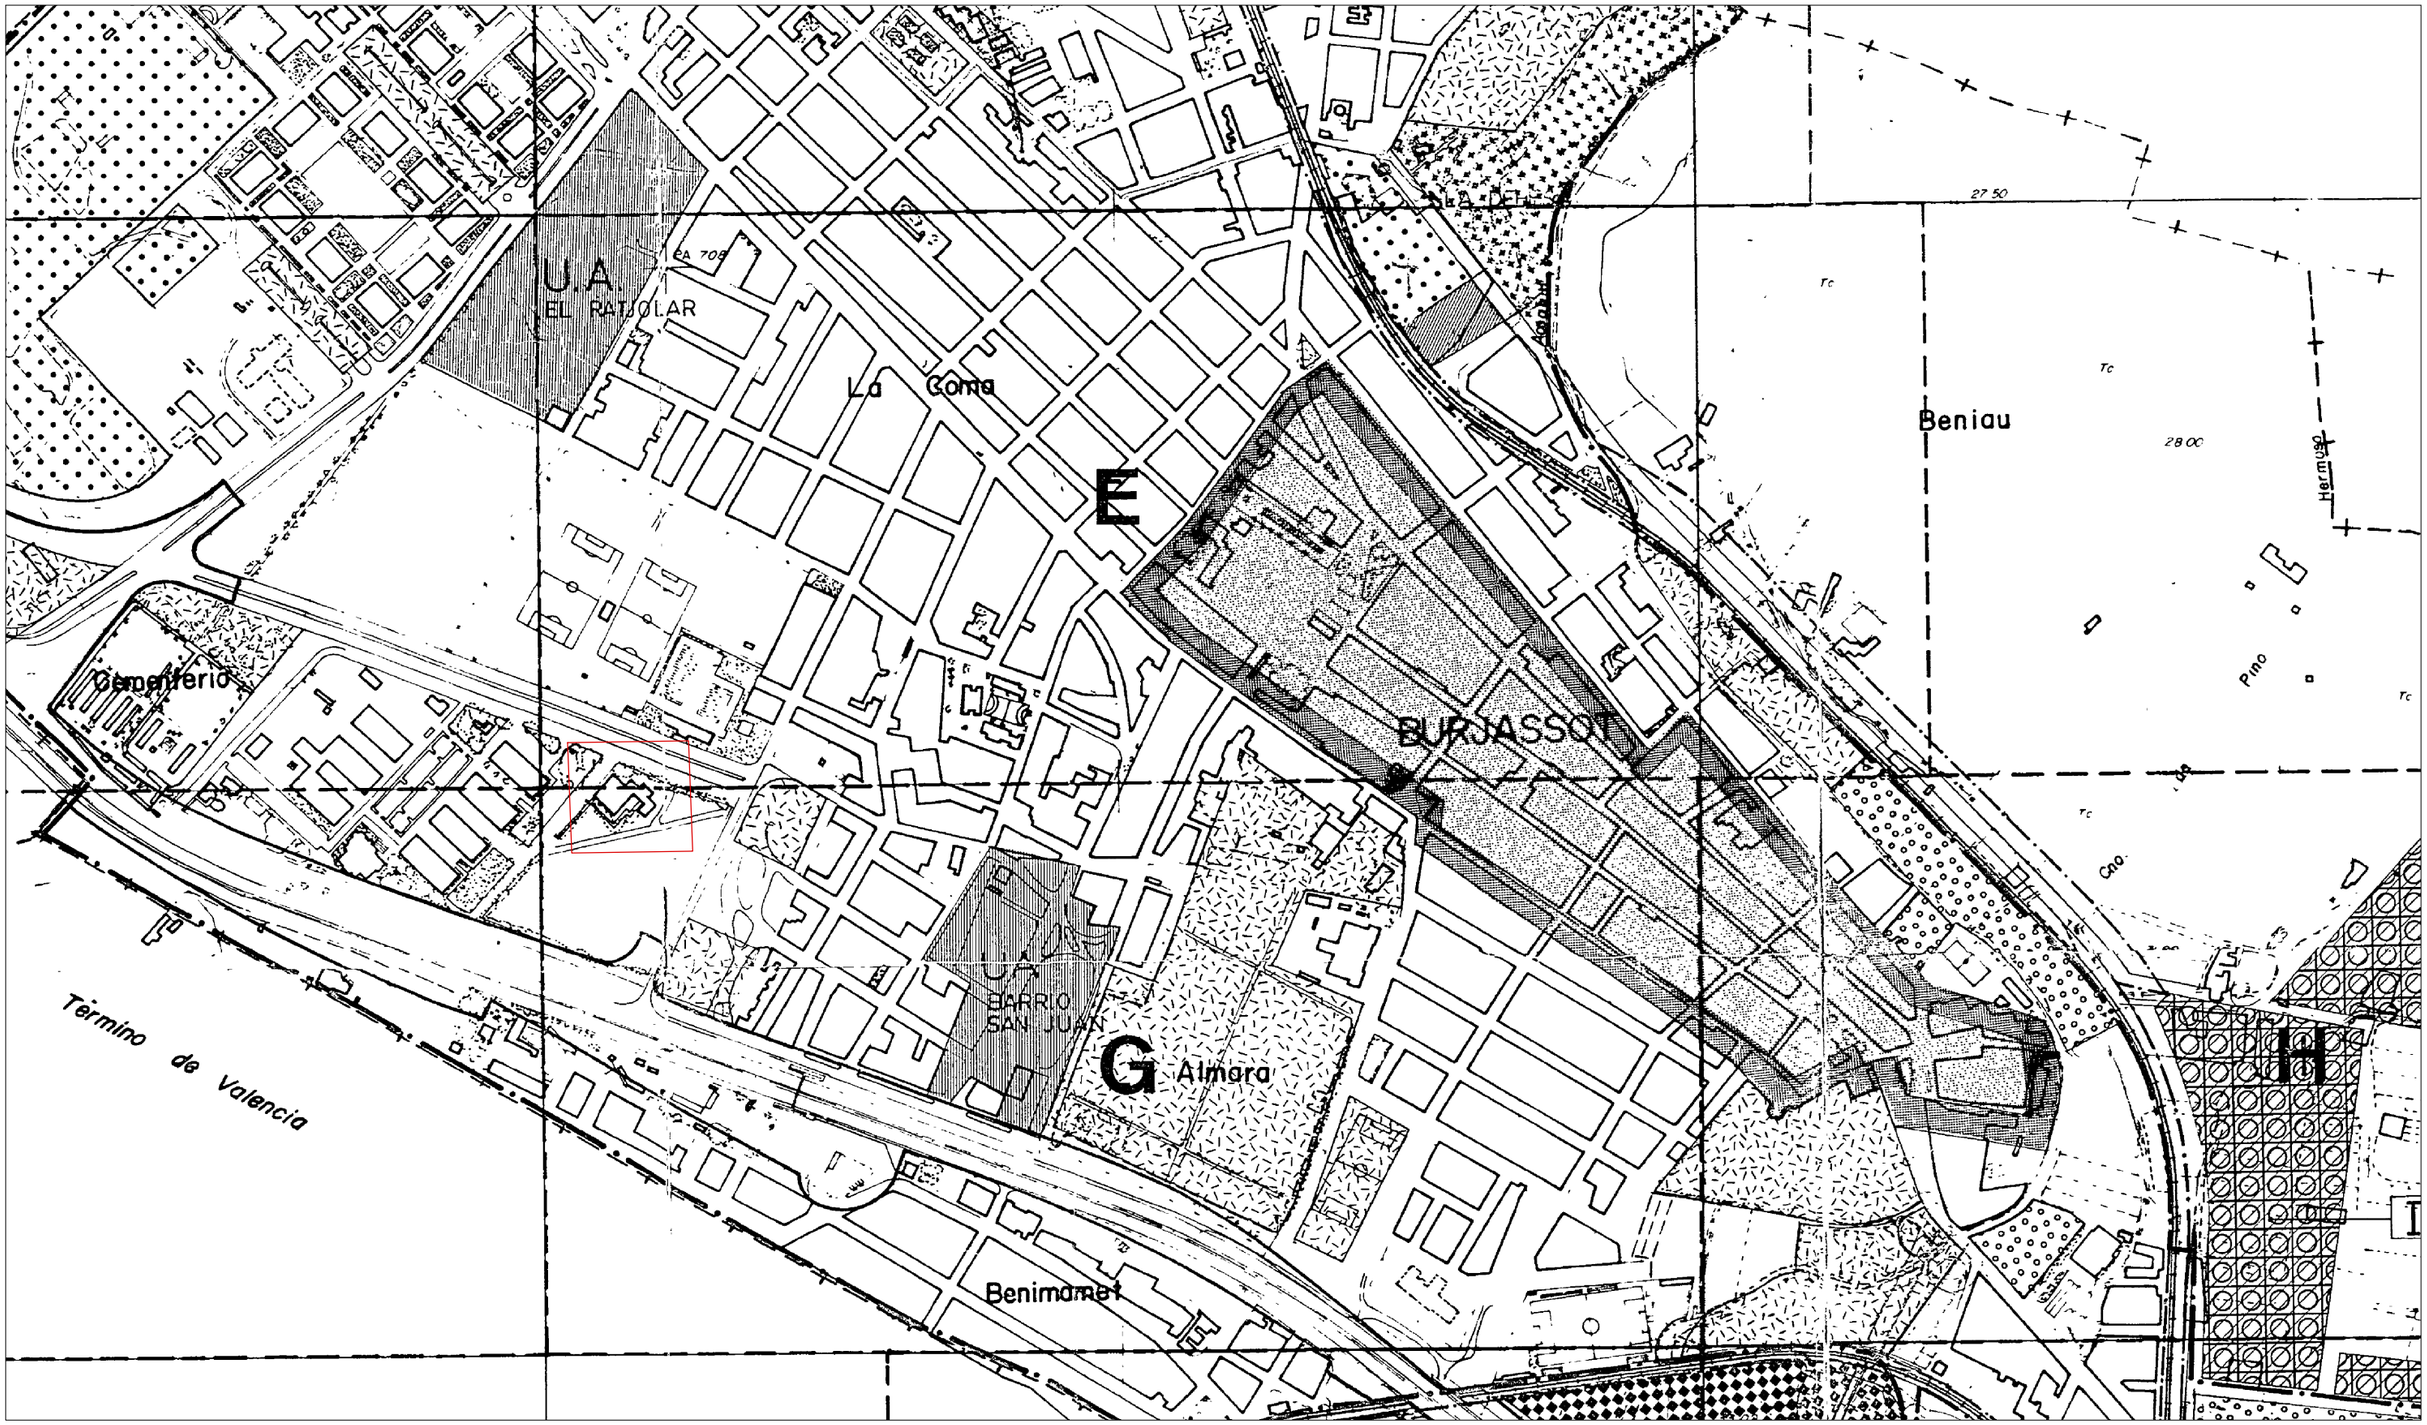

José Luis Banacloig Zahonero Arquitecto. Nº. Col. 8534	LEING ingeniería José M. Verdú Esteve Ingeniero industrial. Nº. Col. 1646	PROYECTO DE EJECUCIÓN DE AMPLIACIÓN DE LOS SISTEMAS DE CLIMATIZACIÓN Y REFRIGERACIÓN DEL CPD EN EL CAMPUS DE BURJASSOT.	VNIVERSITAT DE VALÈNCIA UNITAT TÈCNICA

Situación: CAMPUS DE BURJASSOT	Fecha: SEPTIEMBRE 2025	Escala: e 1/2500
	Referencia: PR560_PL_#A	Plano Nº: 01.00

SITUACIÓN. PLANO PGOU DE BURJASOT