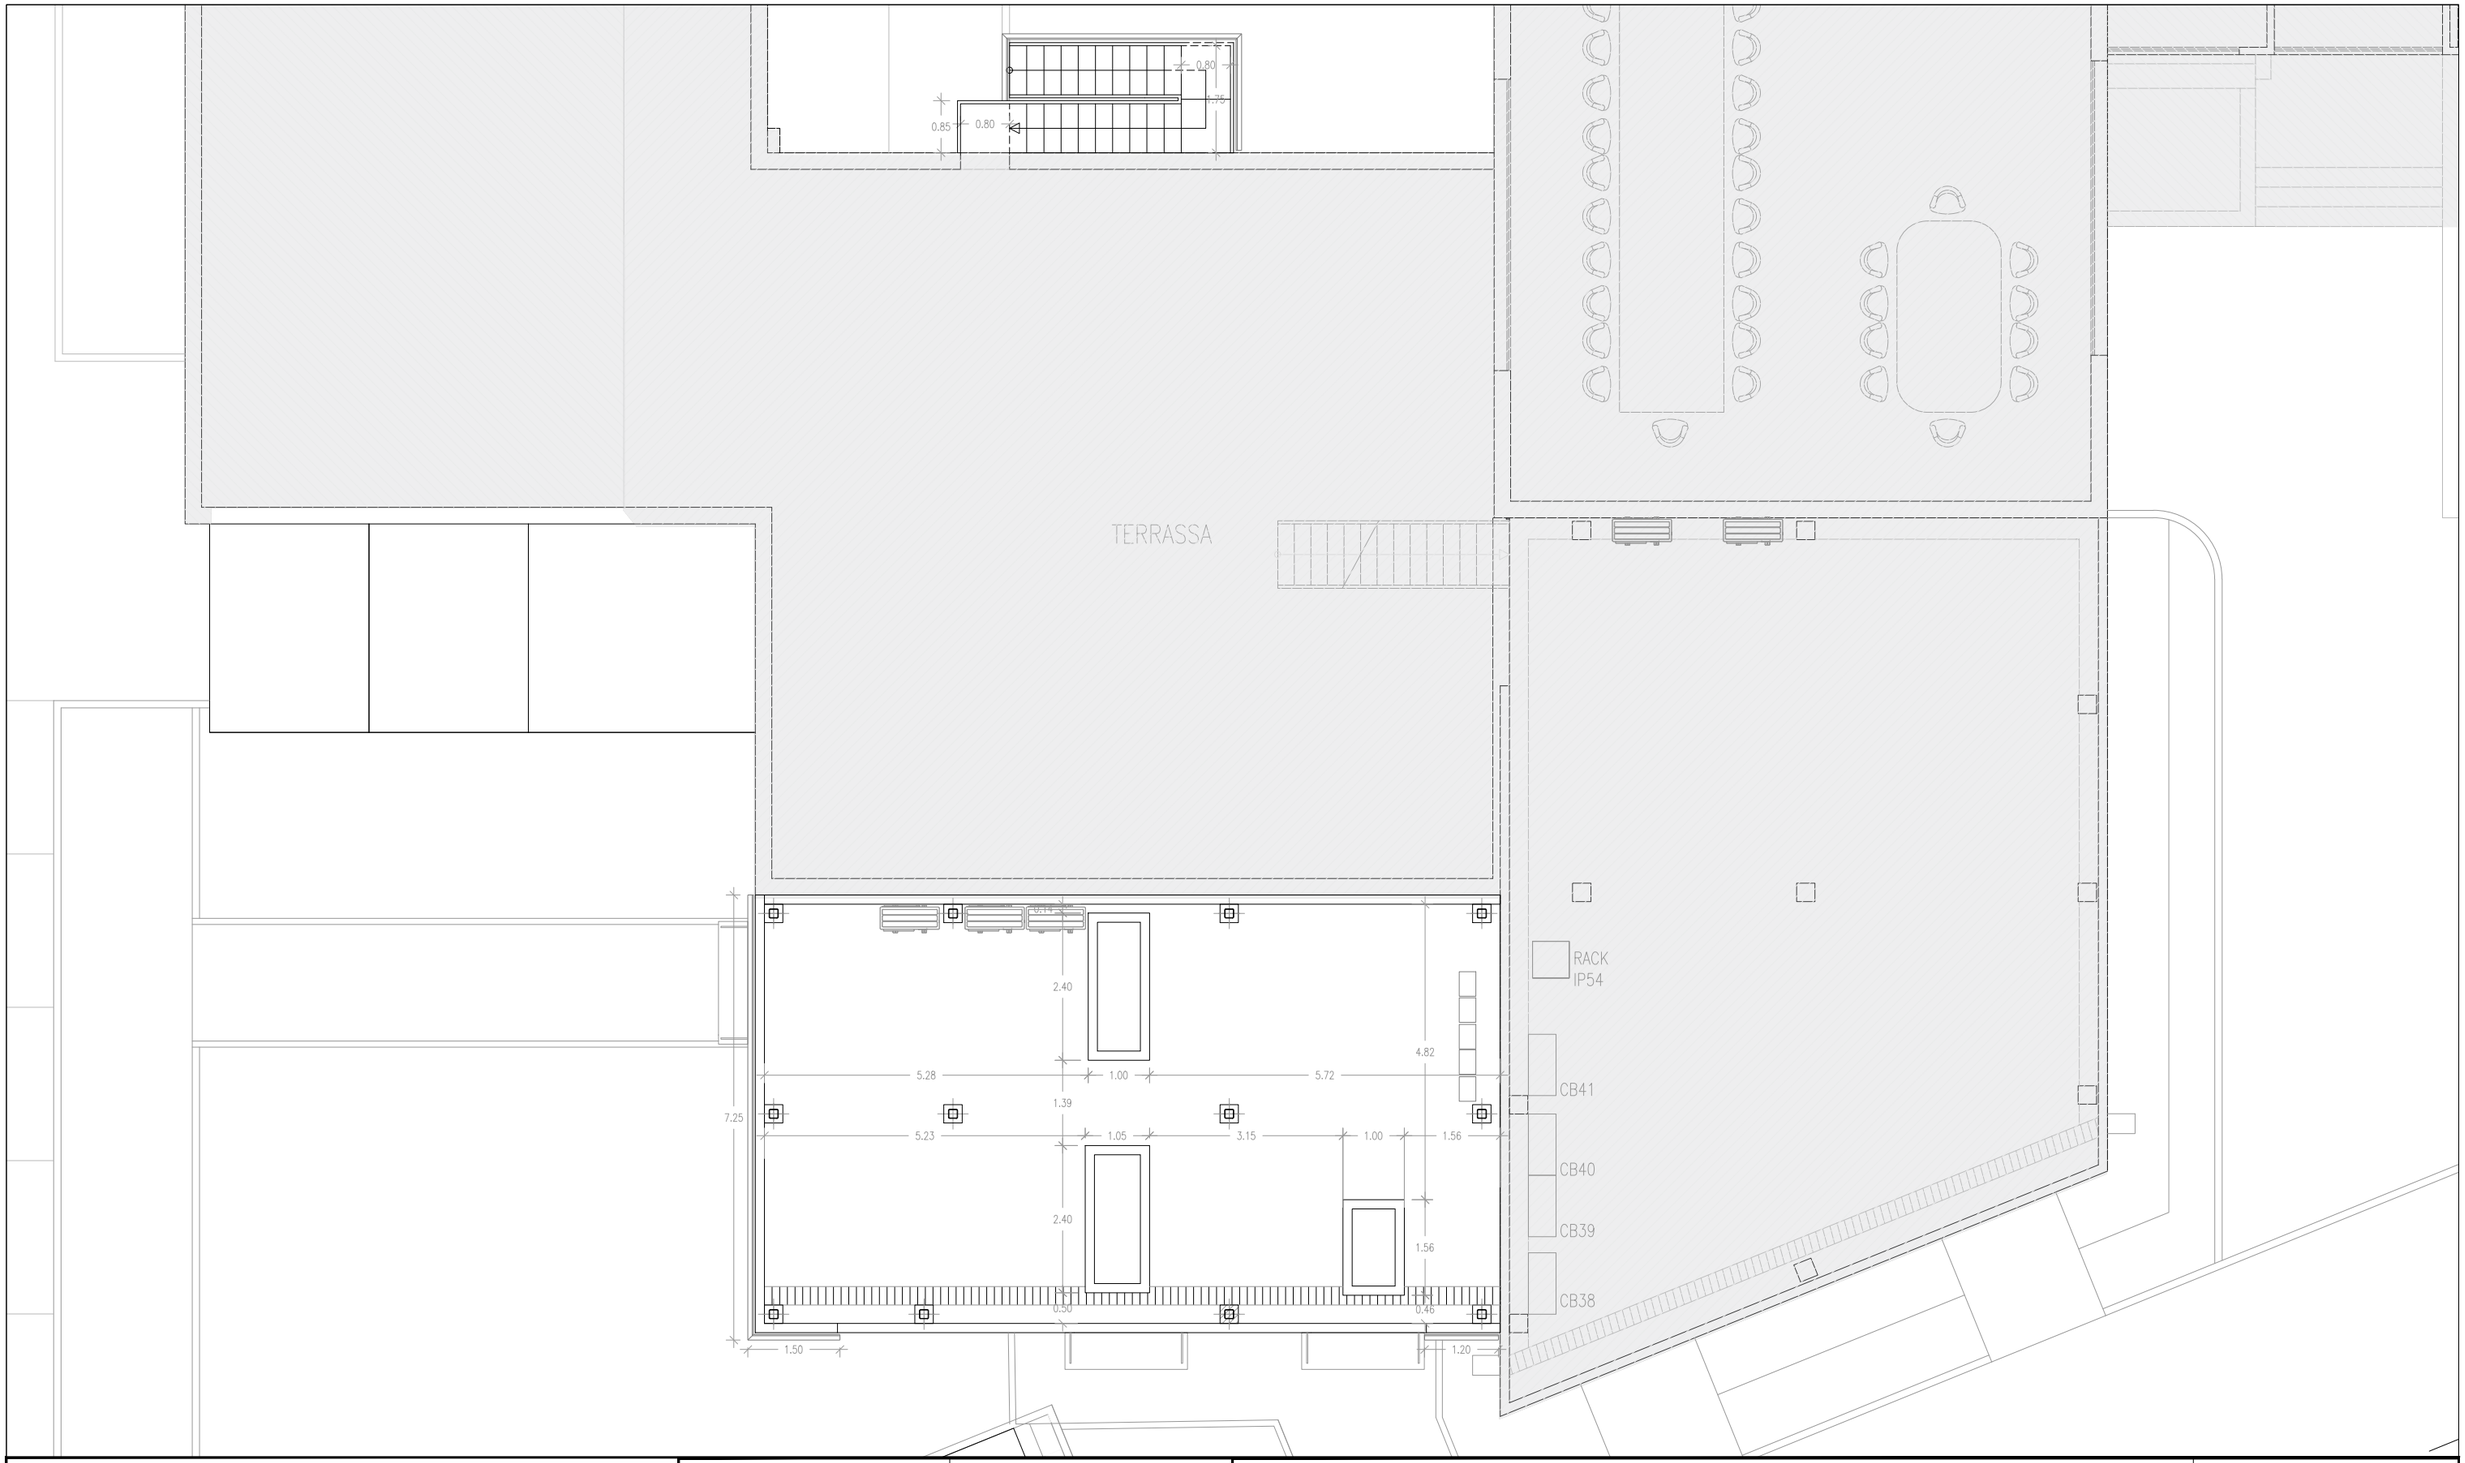


PROYECTO DE EJECUCIÓN DE AMPLIACIÓN DE LOS SISTEMAS DE CLIMATIZACIÓN Y REFRIGERACIÓN DEL CPD EN EL CAMPUS DE BURJASSOT.

| | | |
|---|---|---|
| Situación: CAMPUS DE BURJASSOT | Fecha: SEPTIEMBRE 2025 | Escala: e 1/100 |
| | Referencia: PR560_PL_#A | Plano Nº: 03.02 |

PLANTA CUBIERTA. COTAS Y SUPERFICIES


José Luis Banacloig Zahonero
Arquitecto. Nº. Col. 8534

LEING ingeniería
Kaizen Kaizen Kaizen Kaizen
ISO 9001 ISO 14001 ISO 50001 ISO 45001

José M. Verdú Esteve
Ingeniero industrial. Nº. Col. 1646

VNIVERSITAT DE VALÈNCIA
UNITAT TÈCNICA