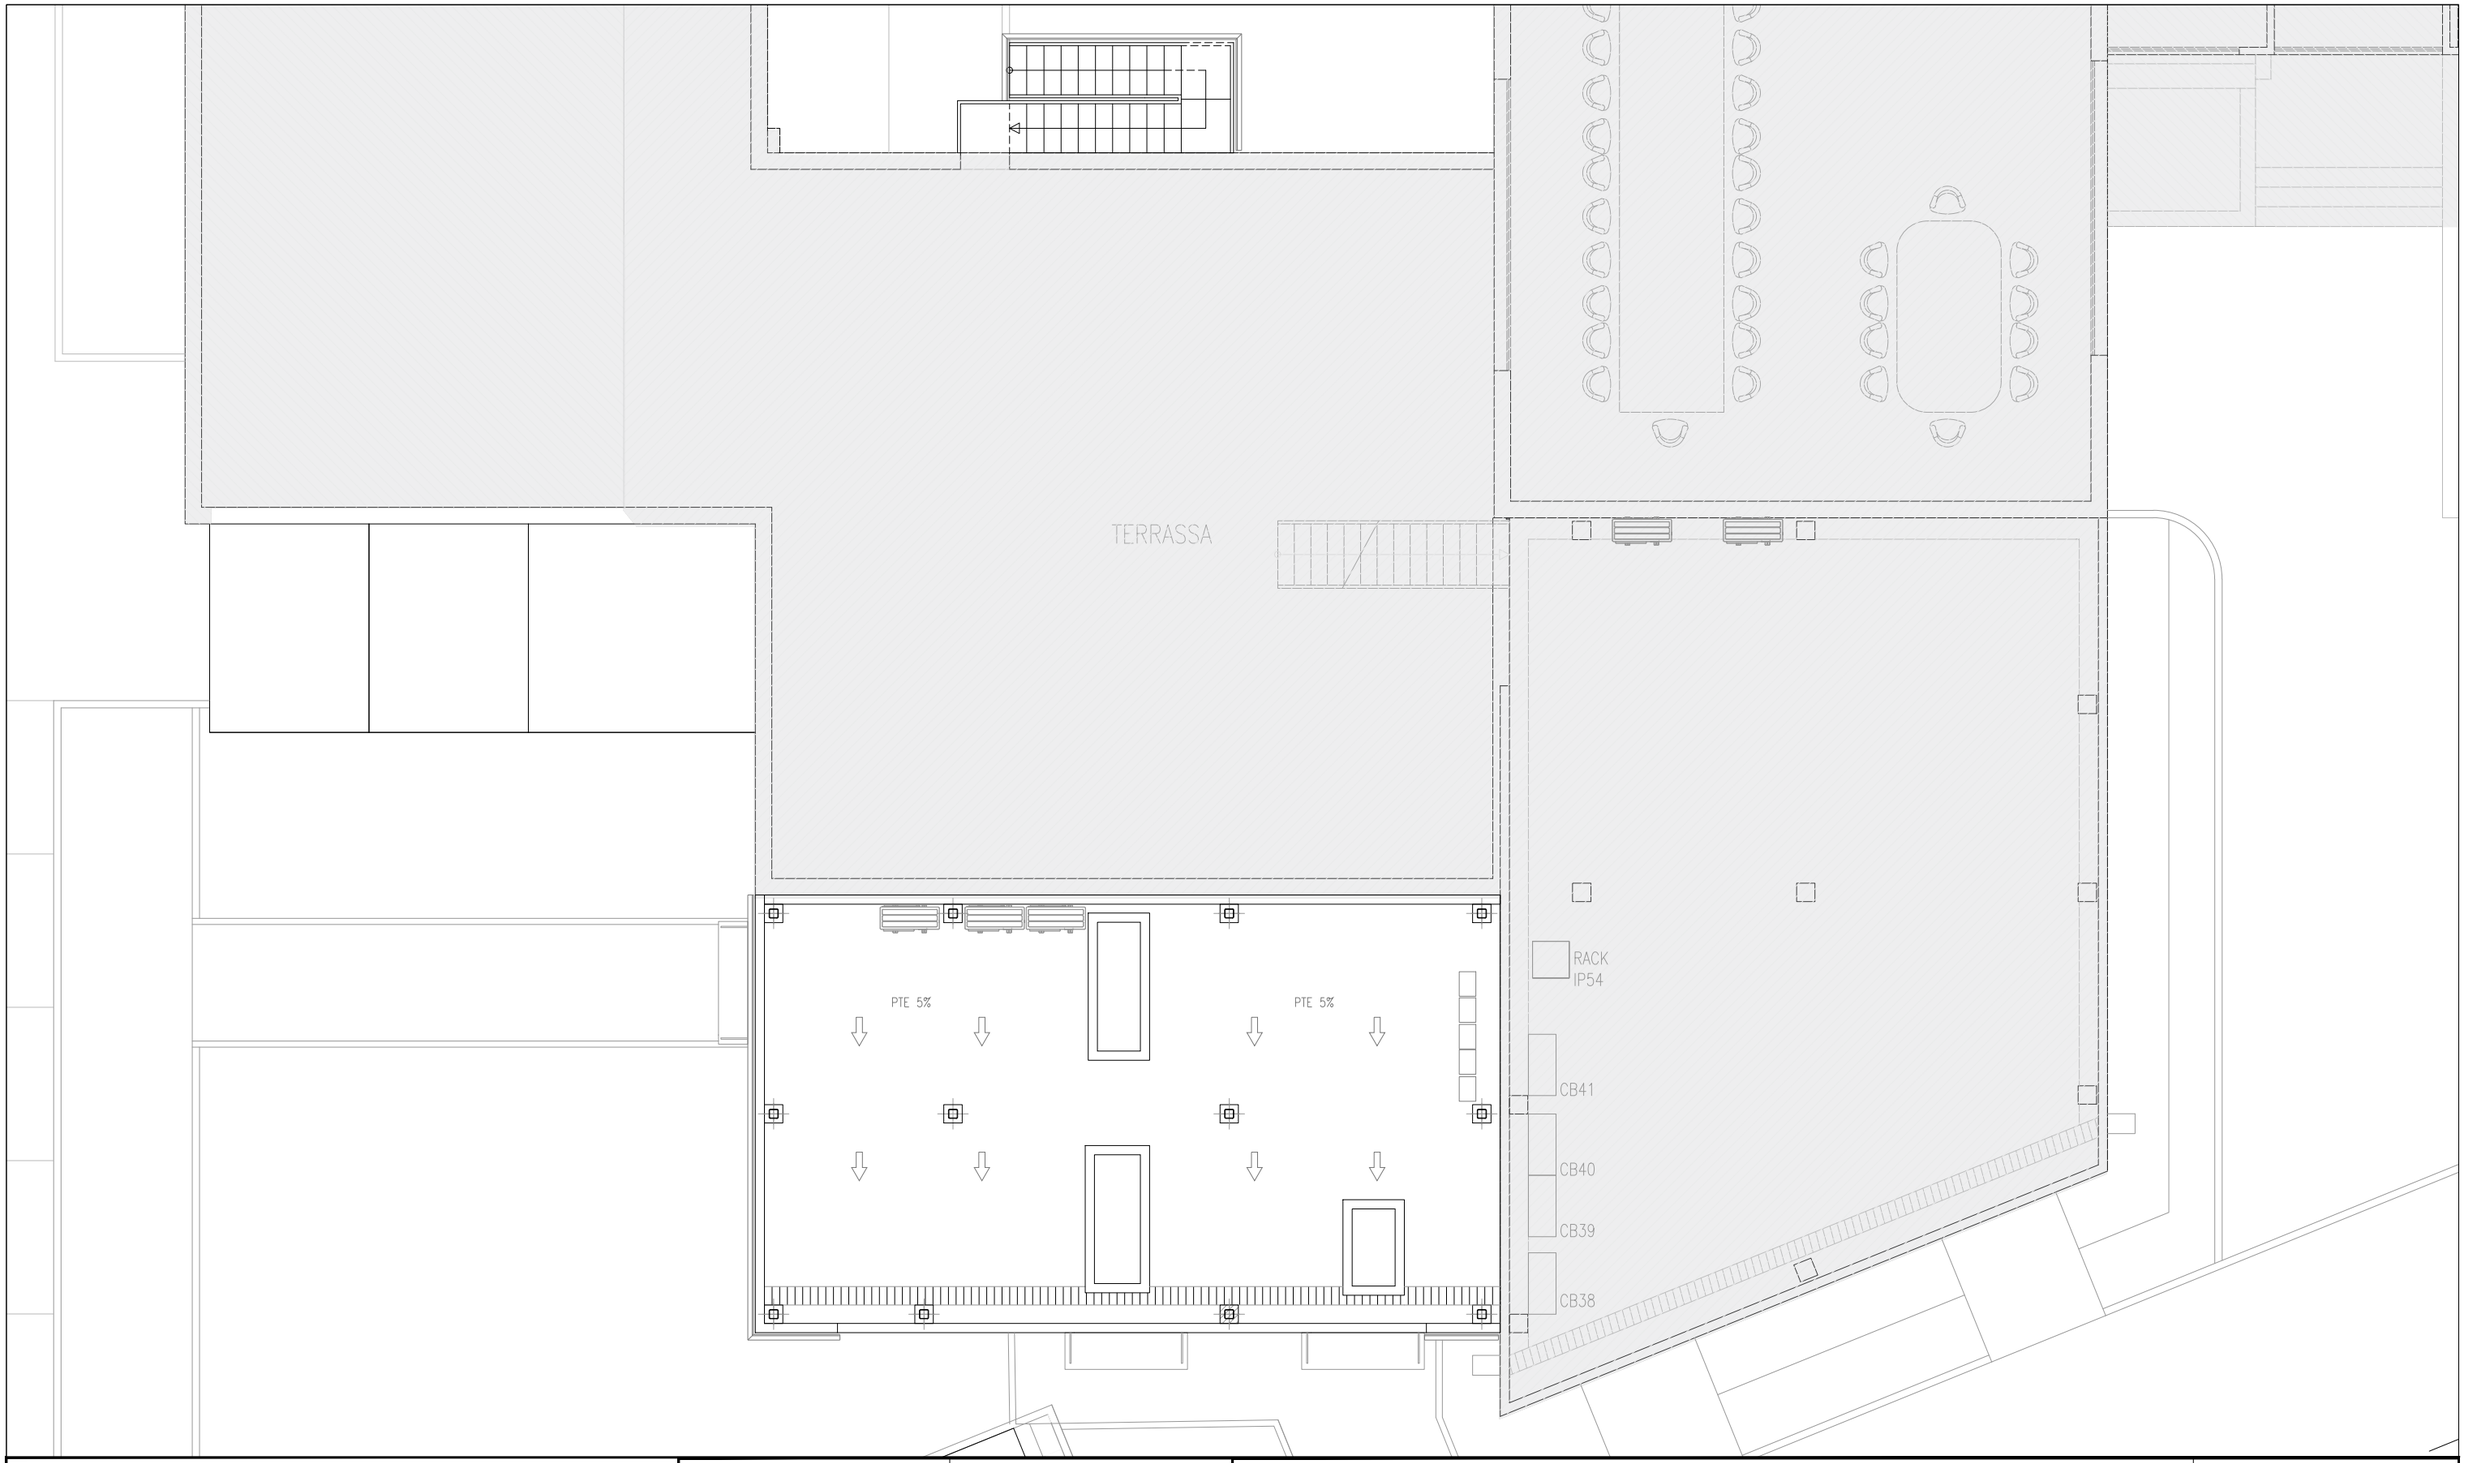

PROYECTO DE EJECUCIÓN DE AMPLIACIÓN DE LOS SISTEMAS DE CLIMATIZACIÓN Y REFRIGERACIÓN DEL CPD EN EL CAMPUS DE BURJASSOT.

Situación: CAMPUS DE BURJASSOT	Fecha: SEPTIEMBRE 2025	Escala: e 1/100
	Referencia: PR560_PL_#A	Plano Nº: 02.02

PLANTA CUBIERTA. DISTRIBUCIÓN

José Luis Banacloig Zahonero
Arquitecto. Nº. Col. 8534

José M. Verdú Esteve
Ingeniero industrial. Nº. Col. 1646

LEING ingeniería
Kaizen Kaizen Kaizen Kaizen
ISO 9001 ISO 14001 ISO 50001 ISO 45001

VNIVERSITAT DE VALÈNCIA
UNITAT TÈCNICA