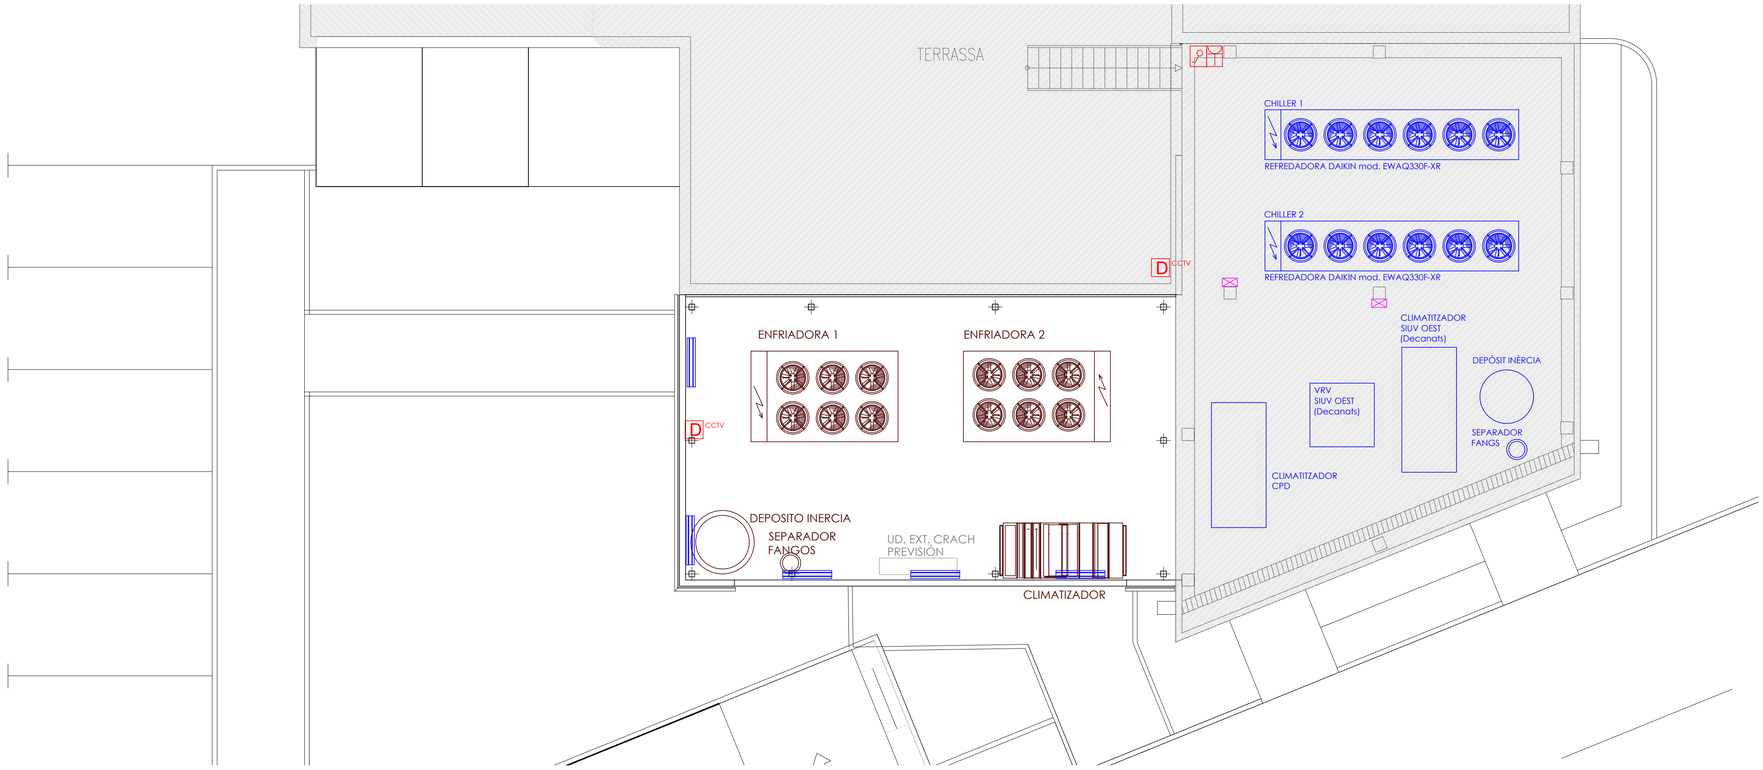

Planta primera nivel 1

LEYENDA

	LUMINARIA RESISTO 1200 IP66 5000LM 840 36 W
	LUMINARIA EXISTENTE TRASLADADA
	LUMINARIA DE EMERGENCIA NOVA N5A+KES 231 lm IP65
	TOMA CORRIENTE 2P+T 32 A 232 V MACHO HEMBRA MARECHAL
	TOMA CORRIENTE 2P+T 10/16 A 250V IP44
	INTERRUPTOR 16A 250V IP44
	CONMUTADOR 16A 250V IP44
D	RJ45 Cat6A (RACK E11AE)
D CCTV	RJ45 Cat6A (RACK E11AE)
	RJ45 Cat6A (RACK D)
P1	PUESTO DE TRABAJO: 2 T.C. SAI 2 T.C. RED 2 RJ45 (RACK E11AE)
P2	PUESTO DE TRABAJO (h=1.2m): 4 T.C. RED 2 RJ45 (RACK D ESPACIO 047) 1 TOMA FO MONOMODO OS2
	CANALIZACION ACTUAL
	C.D.S. ACTUAL (CUADROS ELECTRICOS)
	C.D.S. NUEVO (CUADROS ELECTRICOS)
	CANALIZACION NUEVA
	ARQUETA NUEVA

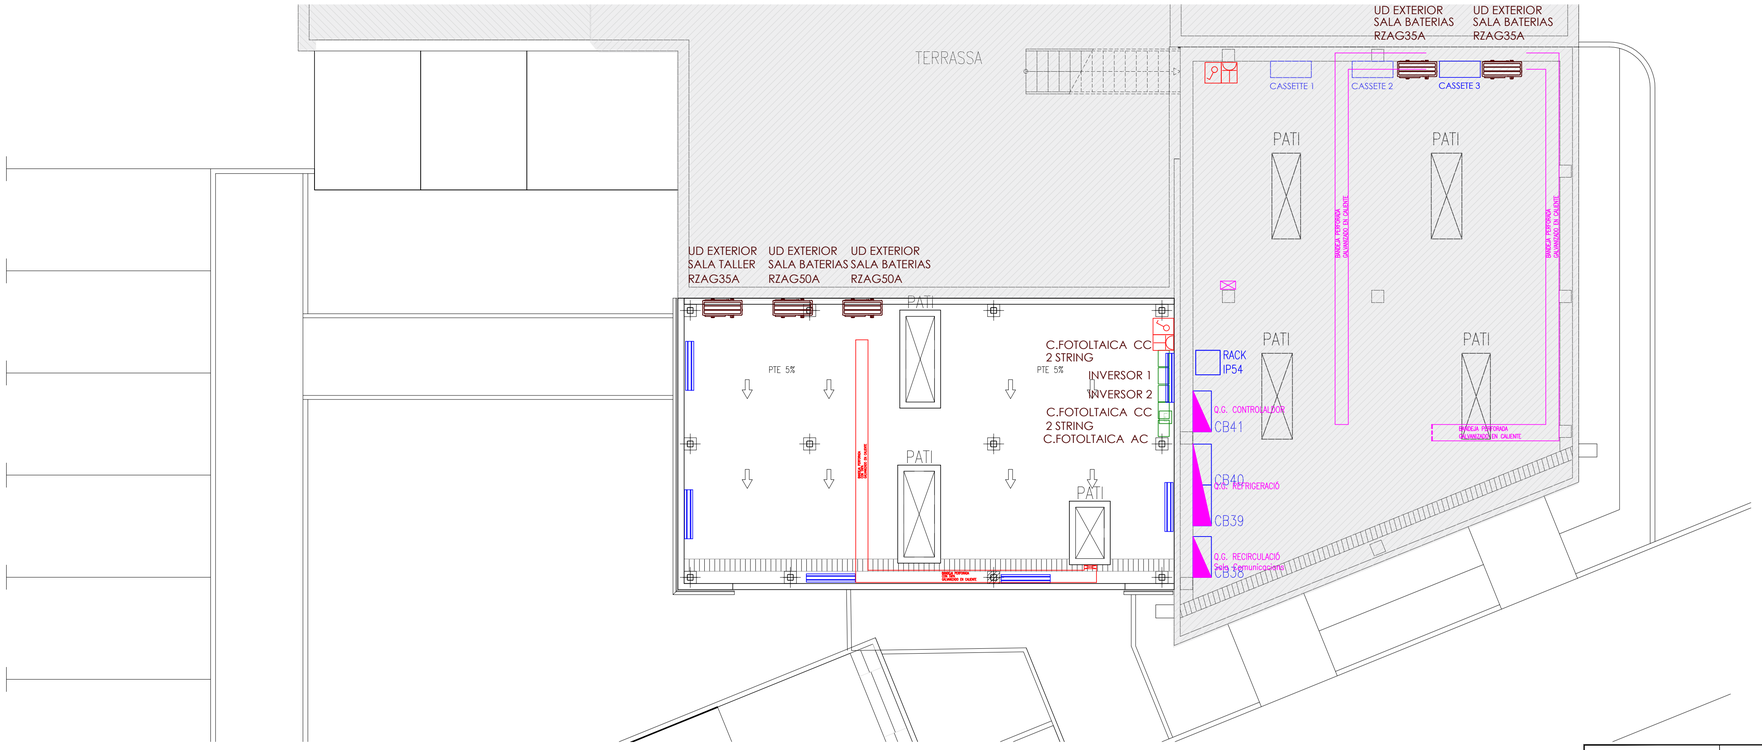

Planta primera nivel 0

José Luis Banacloig Zahonero Arquitecto. Nº. Col. 8534	LEING ingeniería José M. Verdú Esteve Ingeniero industrial. Nº. Col. 1646	PROYECTO DE EJECUCIÓN DE AMPLIACIÓN DE LOS SISTEMAS DE CLIMATIZACIÓN Y REFRIGERACIÓN DEL CPD EN EL CAMPUS DE BURJASSOT.
		Situación: CAMPUS DE BURJASSOT · Fecha: SEPTIEMBRE 2025 · Escala: 1:75
		Referencia: PR560_PL_#B · Plano Nº: 12.BT.06
		INSTALACION ELECTRICA EN B.T. ESTADO REFORMADO . Planta primera
		VNIVERSITAT DE VALÈNCIA UNITAT TÈCNICA