

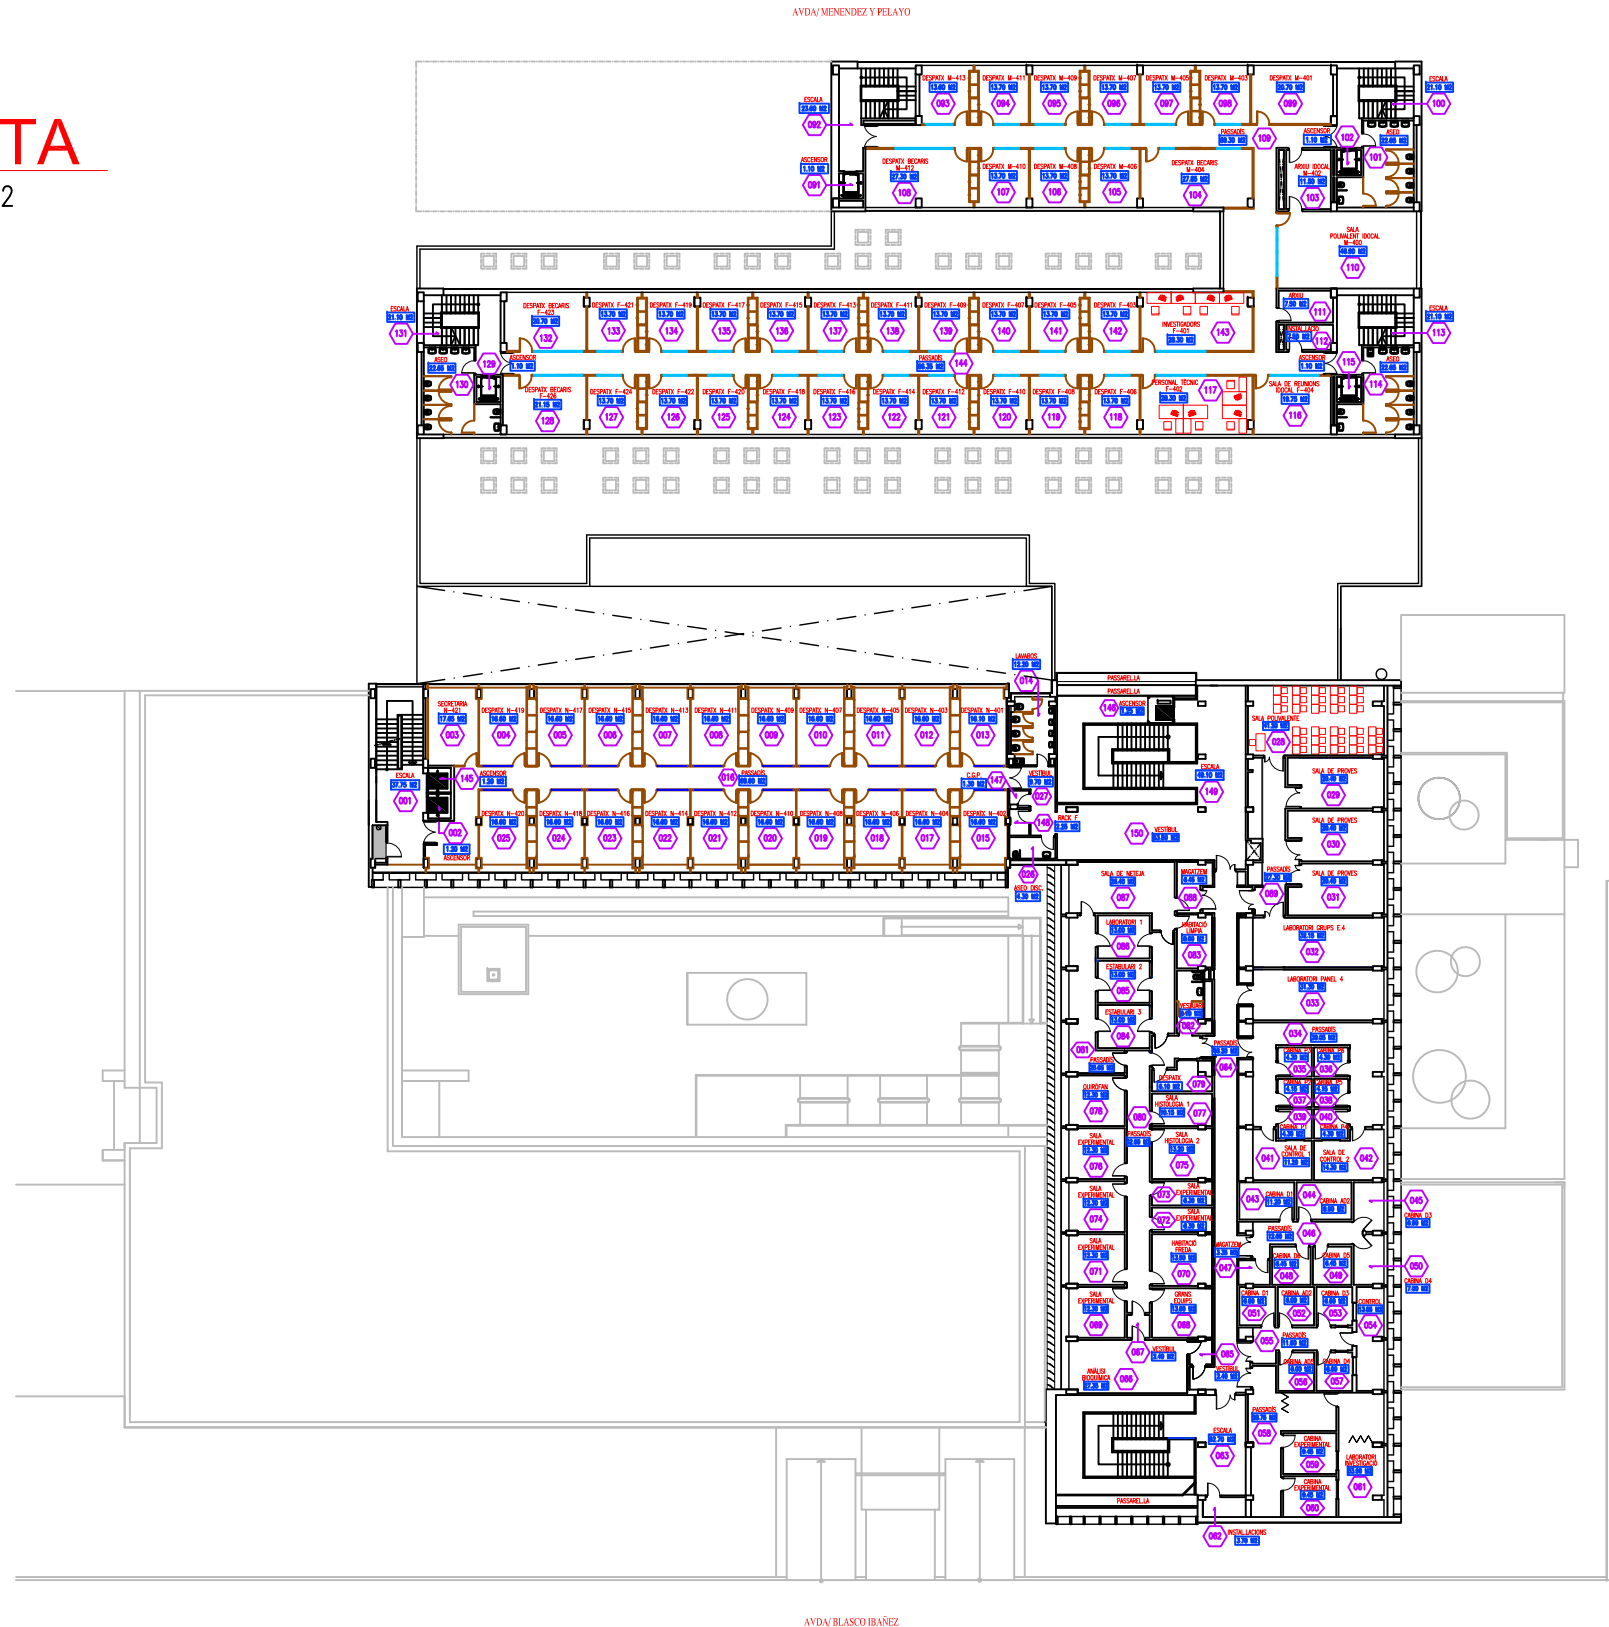


PLANTA QUARTA

SUPERFICIE CONSTRUÏDA 3.015,35 M²

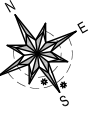

VNIVERSITAT DE VALÈNCIA
Servei Tècnic i de Manteniment

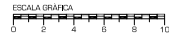

CEUV

CATÀLEG D'ESPAIS

SITUACIÓ:	CAMPUS BLASCO IBAÑEZ	CAMPUS:	01
EDIFICI:	FACULTAT DE PSICOLOGIA	NÚMERO:	07
PLÀNOL:	PLANTA QUARTA	PLANTA:	P4
REALITZACIÓ:	S.T.M	DATA:	DESEMBRE 2014
Nº PLÀNOL:	7	ESCALA:	GRÀFICA
CODE:	107P4		