



PLANTA TERCERA

SUPERFICIE CONSTRUÏDA 3.015,35 M2

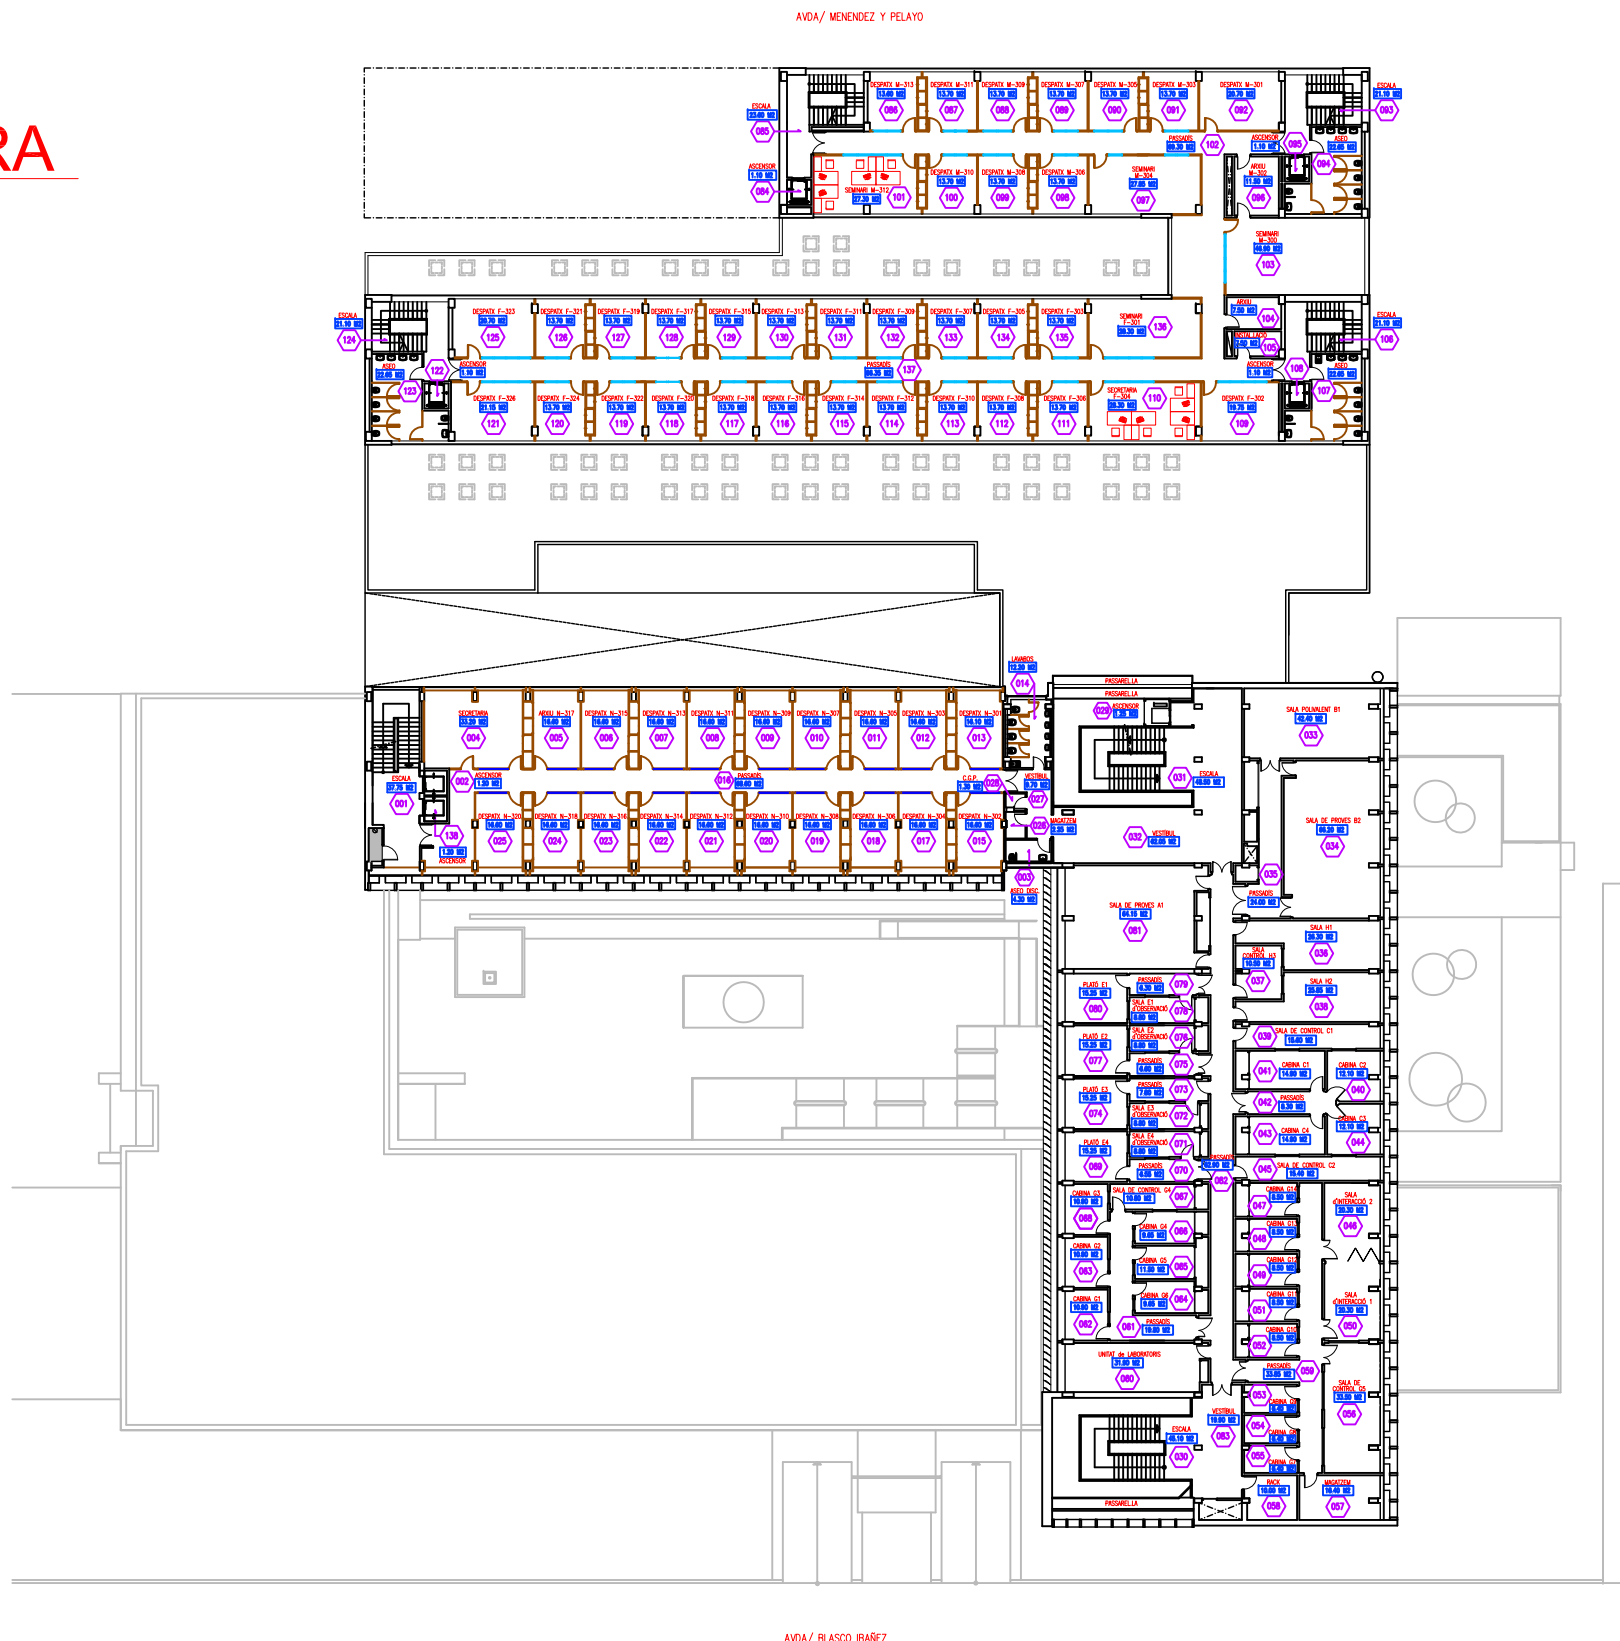

VNIVERSITAT DE VALÈNCIA
Servei Tècnic i de Manteniment

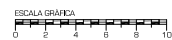

CEUV
CATÀLEG D'ESPÀIS

SITUACIÓ:	CAMPUS BLASCO IBAÑEZ	CAMPUS:	01
EDIFICI:	FACULTAT DE PSICOLOGIA	NÚMERO:	07
PLÀNOL:	PLANTA TERCERA	PLANTA:	P3
REALITZACIÓ:	S.T.M	DATA:	DESEMBRE 2014
Nº PLÀNOL:	6	ESCALA:	GRÀFICA
CODE:	107P3		