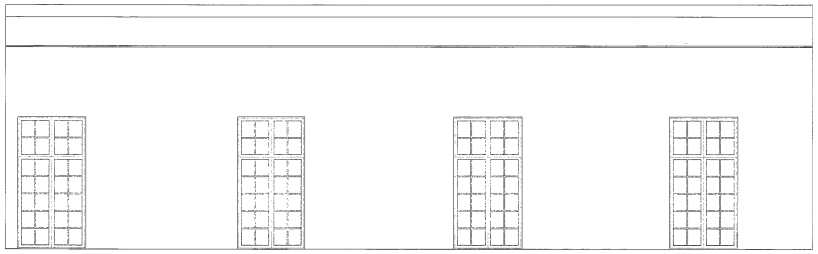

ALZADO 1

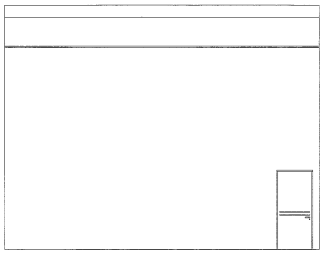

ALZADO 2

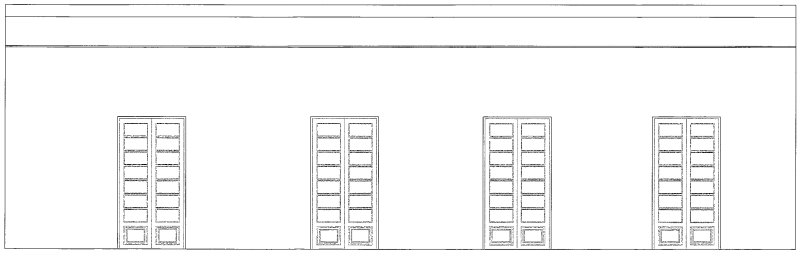

ALZADO 3

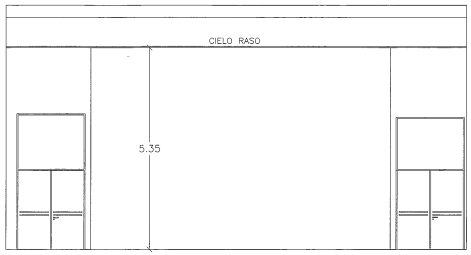

ALZADO 4

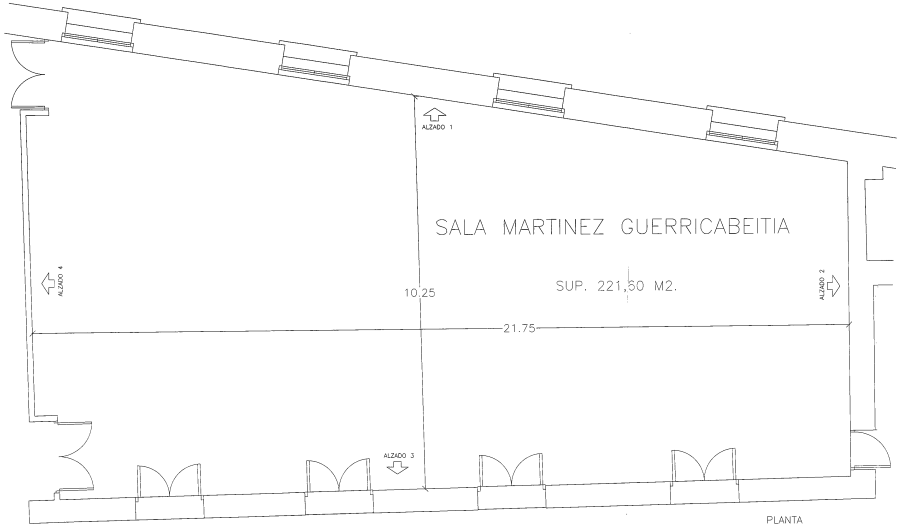

PLANTA

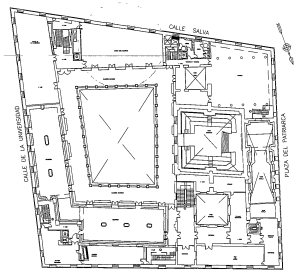

SITUACION EN PLANTA

ESCALA GRAFICA

0 1 2 3 4 5 6 7 8 9 10

UNIVERSITAT DE VALENCIA
UNITAT TECNICA

Arquitectos: ANTONIO ESCARIO MARTINEZ, LUIS CARRATALA CALVO	PROYECTO DE: REHABILITACION DEL EDIFICIO DE LA CALLE DE LA NAVE	
Arquitectos Tecnicos: VICENTE TARAZONA IZQUIERDO, JOSE MIGUEL SANCHIS LEON	SITUACION: CALLES LA NAVE, UNIVERSIDAD, SALVA Y PLAZA DEL PATRIARCA DE VALENCIA	Nº
Ingenieros Industriales: VICENTE PERPIÑA ROVIRA, JAIME VALLES AYNAT	PLANO: SALA MARTINEZ GUERRICABEITIA PLANTA PRIMERA	Clave / Obra 379
Ingeniero de Caminos: ALBERTO ALBERT QUILES	Delineado. / Fecha: JUNIO 2004	Escala 1:50