



ICARRATALASERVIDOR\proyectos\735\_ENFERMERIA\LEGENDARIO\INSTALACIONES\01-PLANOS\735 INS 73A27.dwg

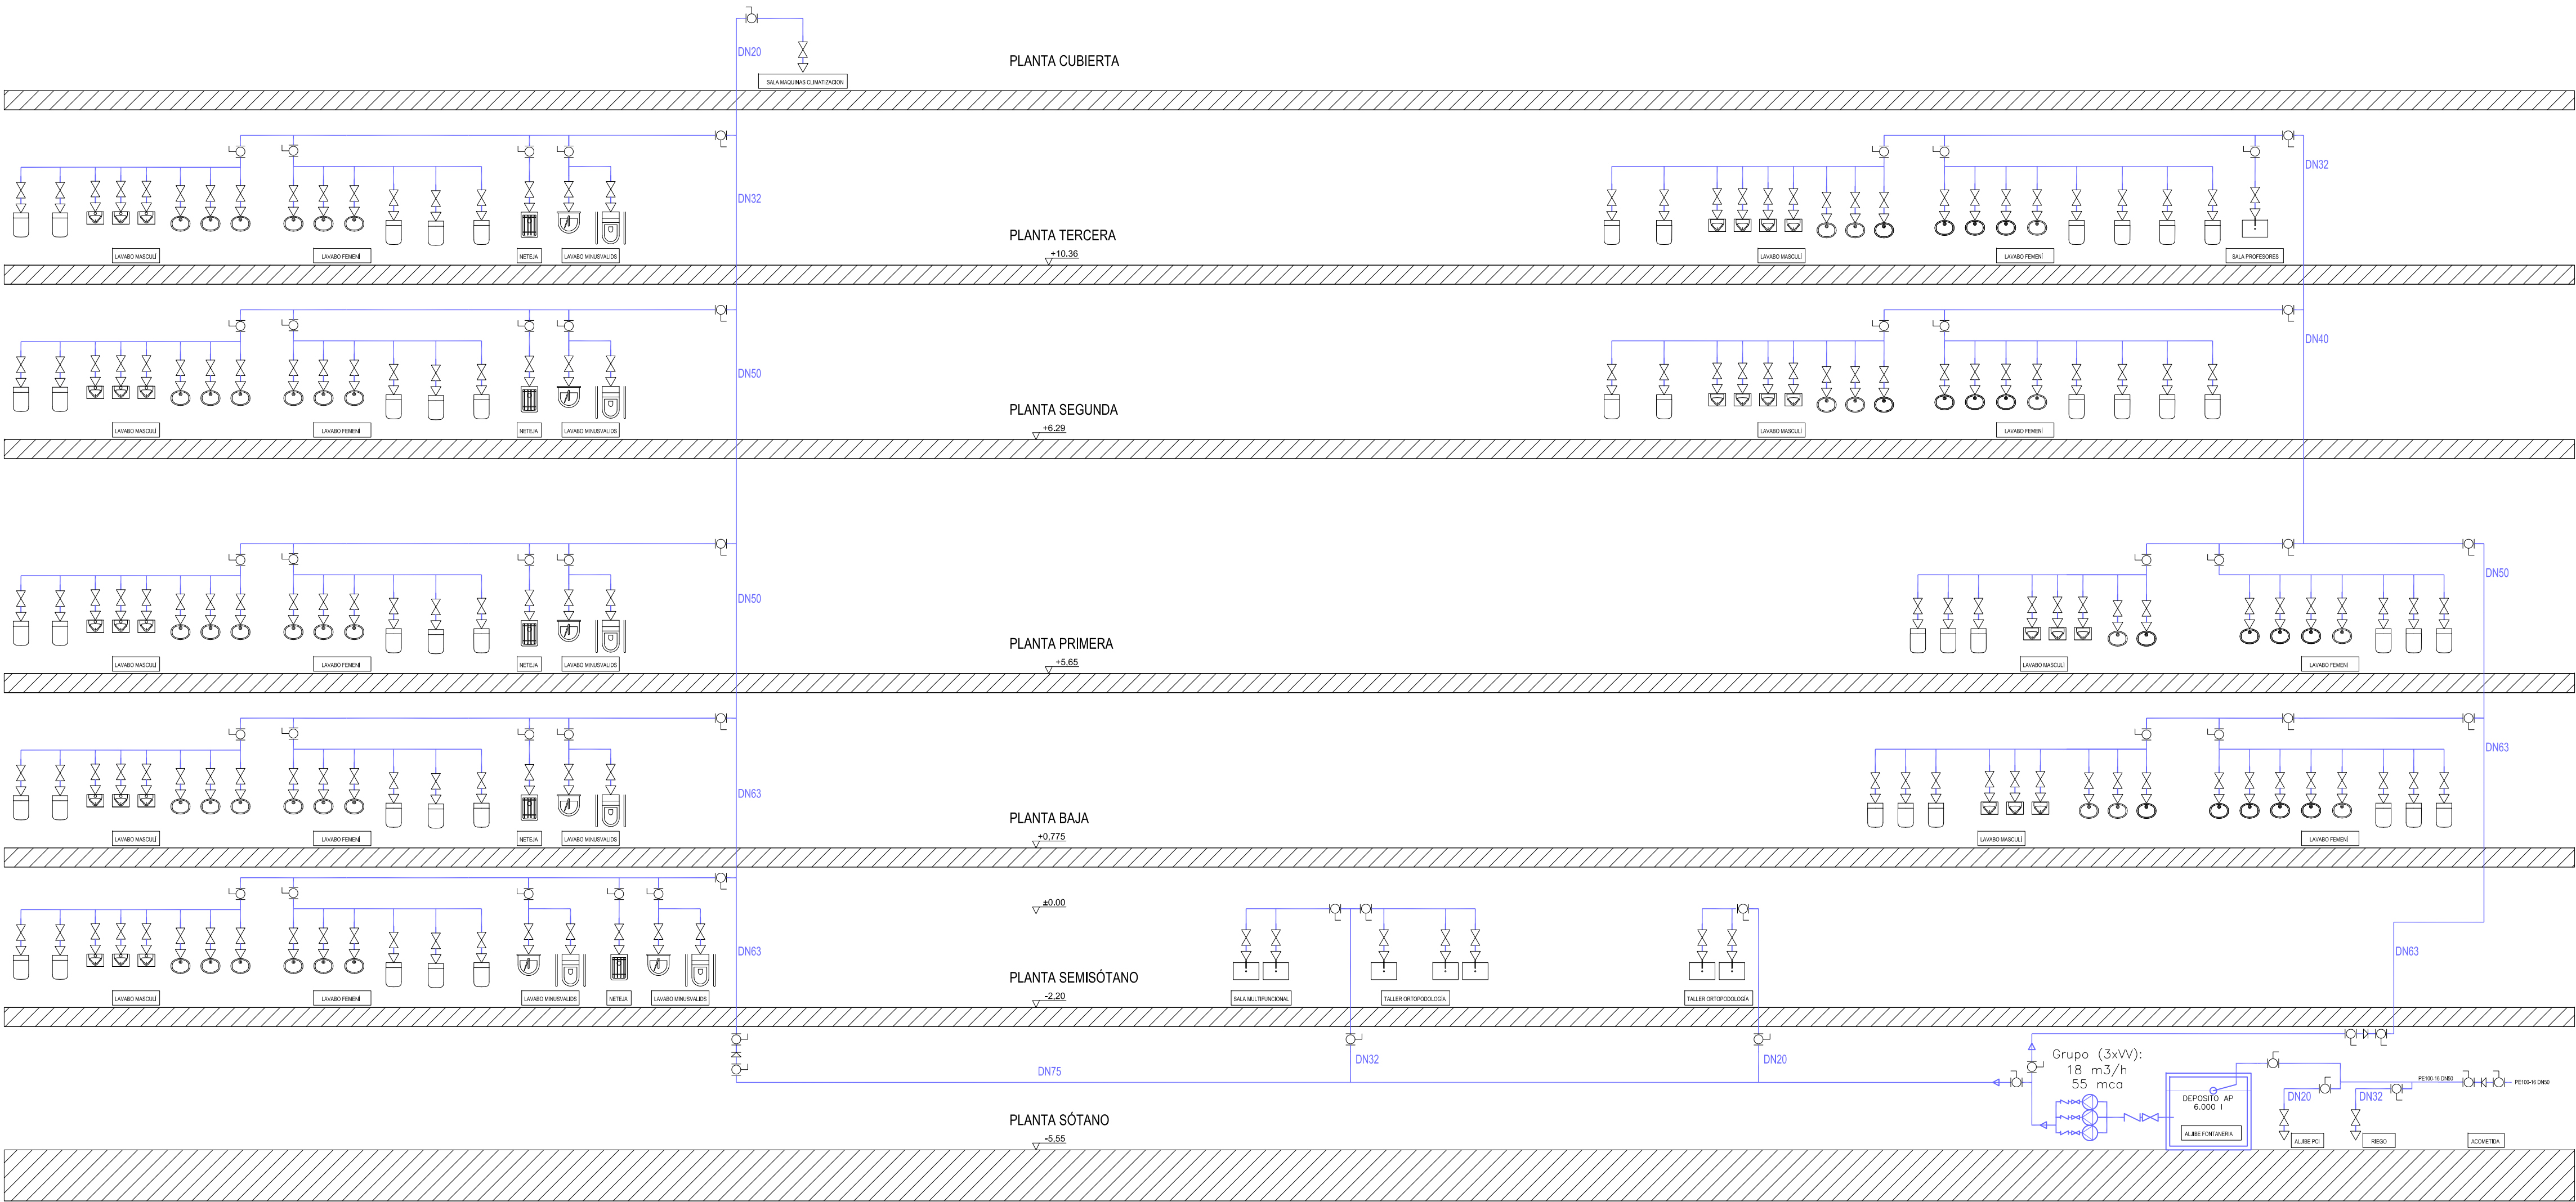

**CTAVCOLEGIO**  
**TECNOLOGIA**  
**VISADO 14/09/17**  
00983 LUIS CARRATALA CALVO  
06325 DIEGO CARRATALA COLLADO  
**ARQUITECTOS**  
**DE VALÈNCIA**  
E-16-02569-400 P-1 de 1 O-17-0007976-025-09362  
Documentación sometida a visado conforme al A.E.S. de la Ley 7/2009 y al RD 1080/2010 sobre visado colegial

LAS DIMENSIONES PUEDEN SUFRIR LIGERAS VARIACIONES COMO CONSECUENCIA DE POSIBLES MODIFICACIONES PROGRAMATICAS, INTEGRACION DE SUPERFICIES PARA INSTALACIONES Y REAJUSTE DE LAS SECCIONES ESTRUCTURALES. PARA FABRICACION LAS MEDIDAS SE TOMARÁN EN OBRA.  
TODAS LAS DIMENSIONES EN LOS PLANOS QUEDAN BAJO LA RESPONSABILIDAD DE LA EMPRESA CONSTRUCTORA. EN CASO DE ENCONTRAR UN ERROR EN LOS PLANOS, ESTE DEBE SER NOTIFICADO.  
El presente documento es copia de su original del que es autor CARRATALÁ ARQUITECTOS. Su utilización total o parcial, así como cualquier reproducción o cesión a terceros, requerirá la previa autorización expresa de sus autores, quedando en todo caso prohibida cualquier modificación unilateral del mismo.

PROYECTO DE EJECUCIÓN  
EDIFICIO FACULTAD DE ENFERMERÍA Y PODOLOGÍA

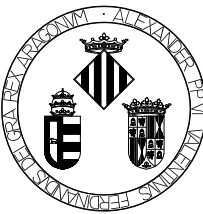

UNIVERSITAT DE VALÈNCIA

Avenida Menéndez Pelayo Campus Blasco Ibáñez Valencia		MAYO 2017	FECHA
INSTALACIÓN FONTANERÍA ESQUEMA FONTANERÍA		S/E	ESCALA
LUIS CARRATALÁ CALVO		DIEGO CARRATALÁ COLLADO	

Carratalá arquitectos



I-2.9

NÚMERO