


CUADRO DE SUPERFICIES UTILES	
COBERTA	
NOMBRE	SUPERFICIE
Escala	33,88
Instal.lacions	12,63
Vestibul	4,25
	50,76

CUADRO DE SUPERFICIES CONSTRUIDAS	
"UNIVERSITAT DE VALENCIA" CAMPUS BLASCO IBAÑEZ	
PLANTA SOTERRANI	2.113,47
PLANTA SEMISOTERRANI	1.357,58
PLANTA BAIXA	1.284,81
PLANTA PRIMERA	1.283,53
PLANTA PRIMERA ALTILLO	184,22
PLANTA SEGONA	1.077,99
PLANTA TERCERA	1.071,74
COBERTA	77,00
TOTALCONSTRUIDA	8.450,34

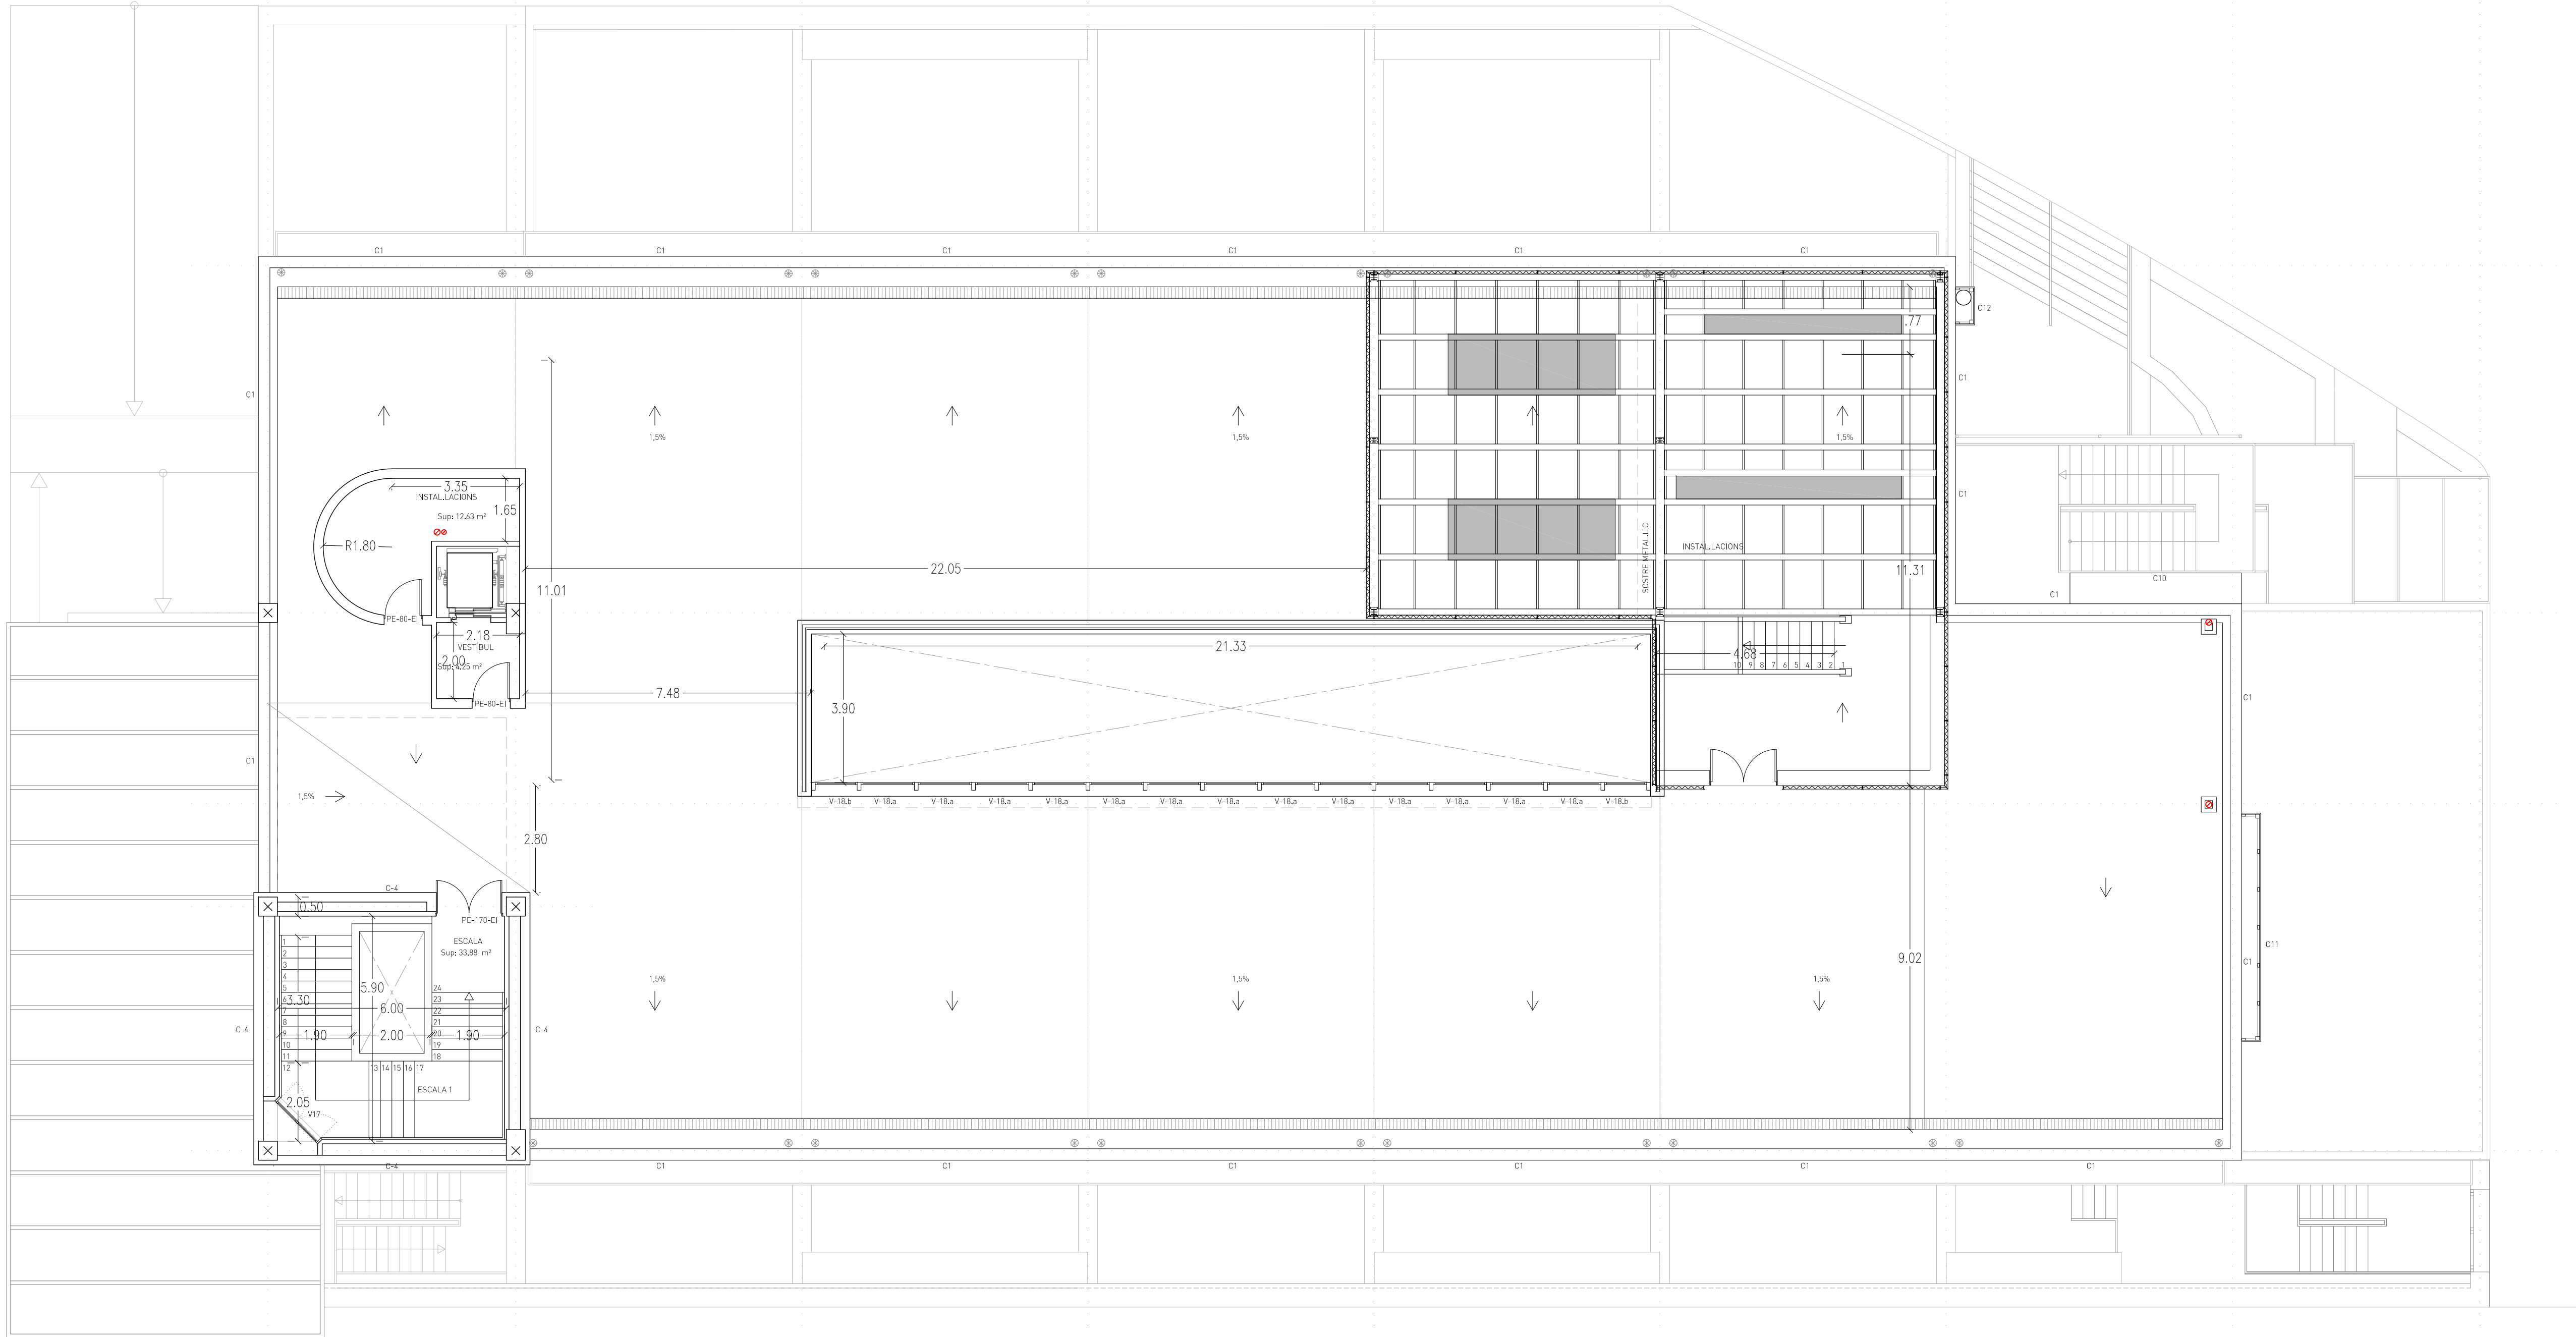

LAS DIMENSIONES PUEDEN SUJERIR LIGERAS VARIACIONES COMO CONSECUENCIA DE POSIBLES MODIFICACIONES PROGRAMATICAS, INTEGRACION DE SUPERFICIES PARA INSTALACIONES Y REAJUSTE DE LAS SECCIONES ESTRUCTURALES. PARA FABRICACION LAS MEDIDAS SE TOMARAN EN OBRA.

TODAS LAS DIMENSIONES EN LOS PLANOS QUEDAN BAJO LA RESPONSABILIDAD DE LA EMPRESA CONSTRUCTORA. EN CASO DE ENCONTRAR UN ERROR EN LOS PLANOS, ESTE DEBE SER NOTIFICADO.

El presente documento es copia de su original del que es autor CARRATALA ARQUITECTOS. Su utilización total o parcial, así como cualquier reproducción o cesión a terceros, requerirá la previa autorización expresa de sus autores, quedando en todo caso prohibida cualquier modificación unilateral del mismo.

PROYECTO DE EJECUCIÓN

EDIFICIO FACULTAD DE ENFERMERÍA Y PODOLOGÍA



UNIVERSITAT DE VALÈNCIA

Avenida Menéndez Pelayo Campus Blasco Ibañez Valencia	MAYO 2017	FECHA
SITUACIÓN		
COTAS, SUPERFICIES Y REFERENCIA DE CARPINTERÍAS CUBIERTAS	1/100	ESCALA
PLANO		
LUIS CARRATALÁ CALVO	DIEGO CARRATALÁ COLLADO	
Carratalá arquitectos		NÚMERO



A-5.8

C/ GENARO LAHUERTA 15-2, 46010 VALENCIA TELF: 963 60 44 49
luis@carratalaarquitectos.es / diego@carratalaarquitectos.es / www.carratalaarquitectos.es