

SECTORES

SECTOR 1 PL. APARCAMIENTO SUP. 2,113,47m2

SECTOR 2 SUP. 942,13m2

SECTOR 3 SUP. 2,237,39m2

SECTOR 4 SUP. 3,089,59m2

SECTORES USO DOCENTE: E110

SECTOR APARCAMIENTO BAJO RASANTE: E120

HIPOTESIS DE BLOQUEO ESCALERAS

ESCALERA IZQUIERDA DESCENDENTE-PROTEGIDA


H1=34mP1=103mP2=144mP3=111=405P

CAPACIDAD EVACUACION=107p--> CUMPLE

ESCALERA DERECHA-DESCENDENTE-ABIERTA AL EXTERIOR

H1=34mP1=103mP2=144mP3=111=405P

CAPACIDAD DE EVACUACION=744p (P480) --> CUMPLE

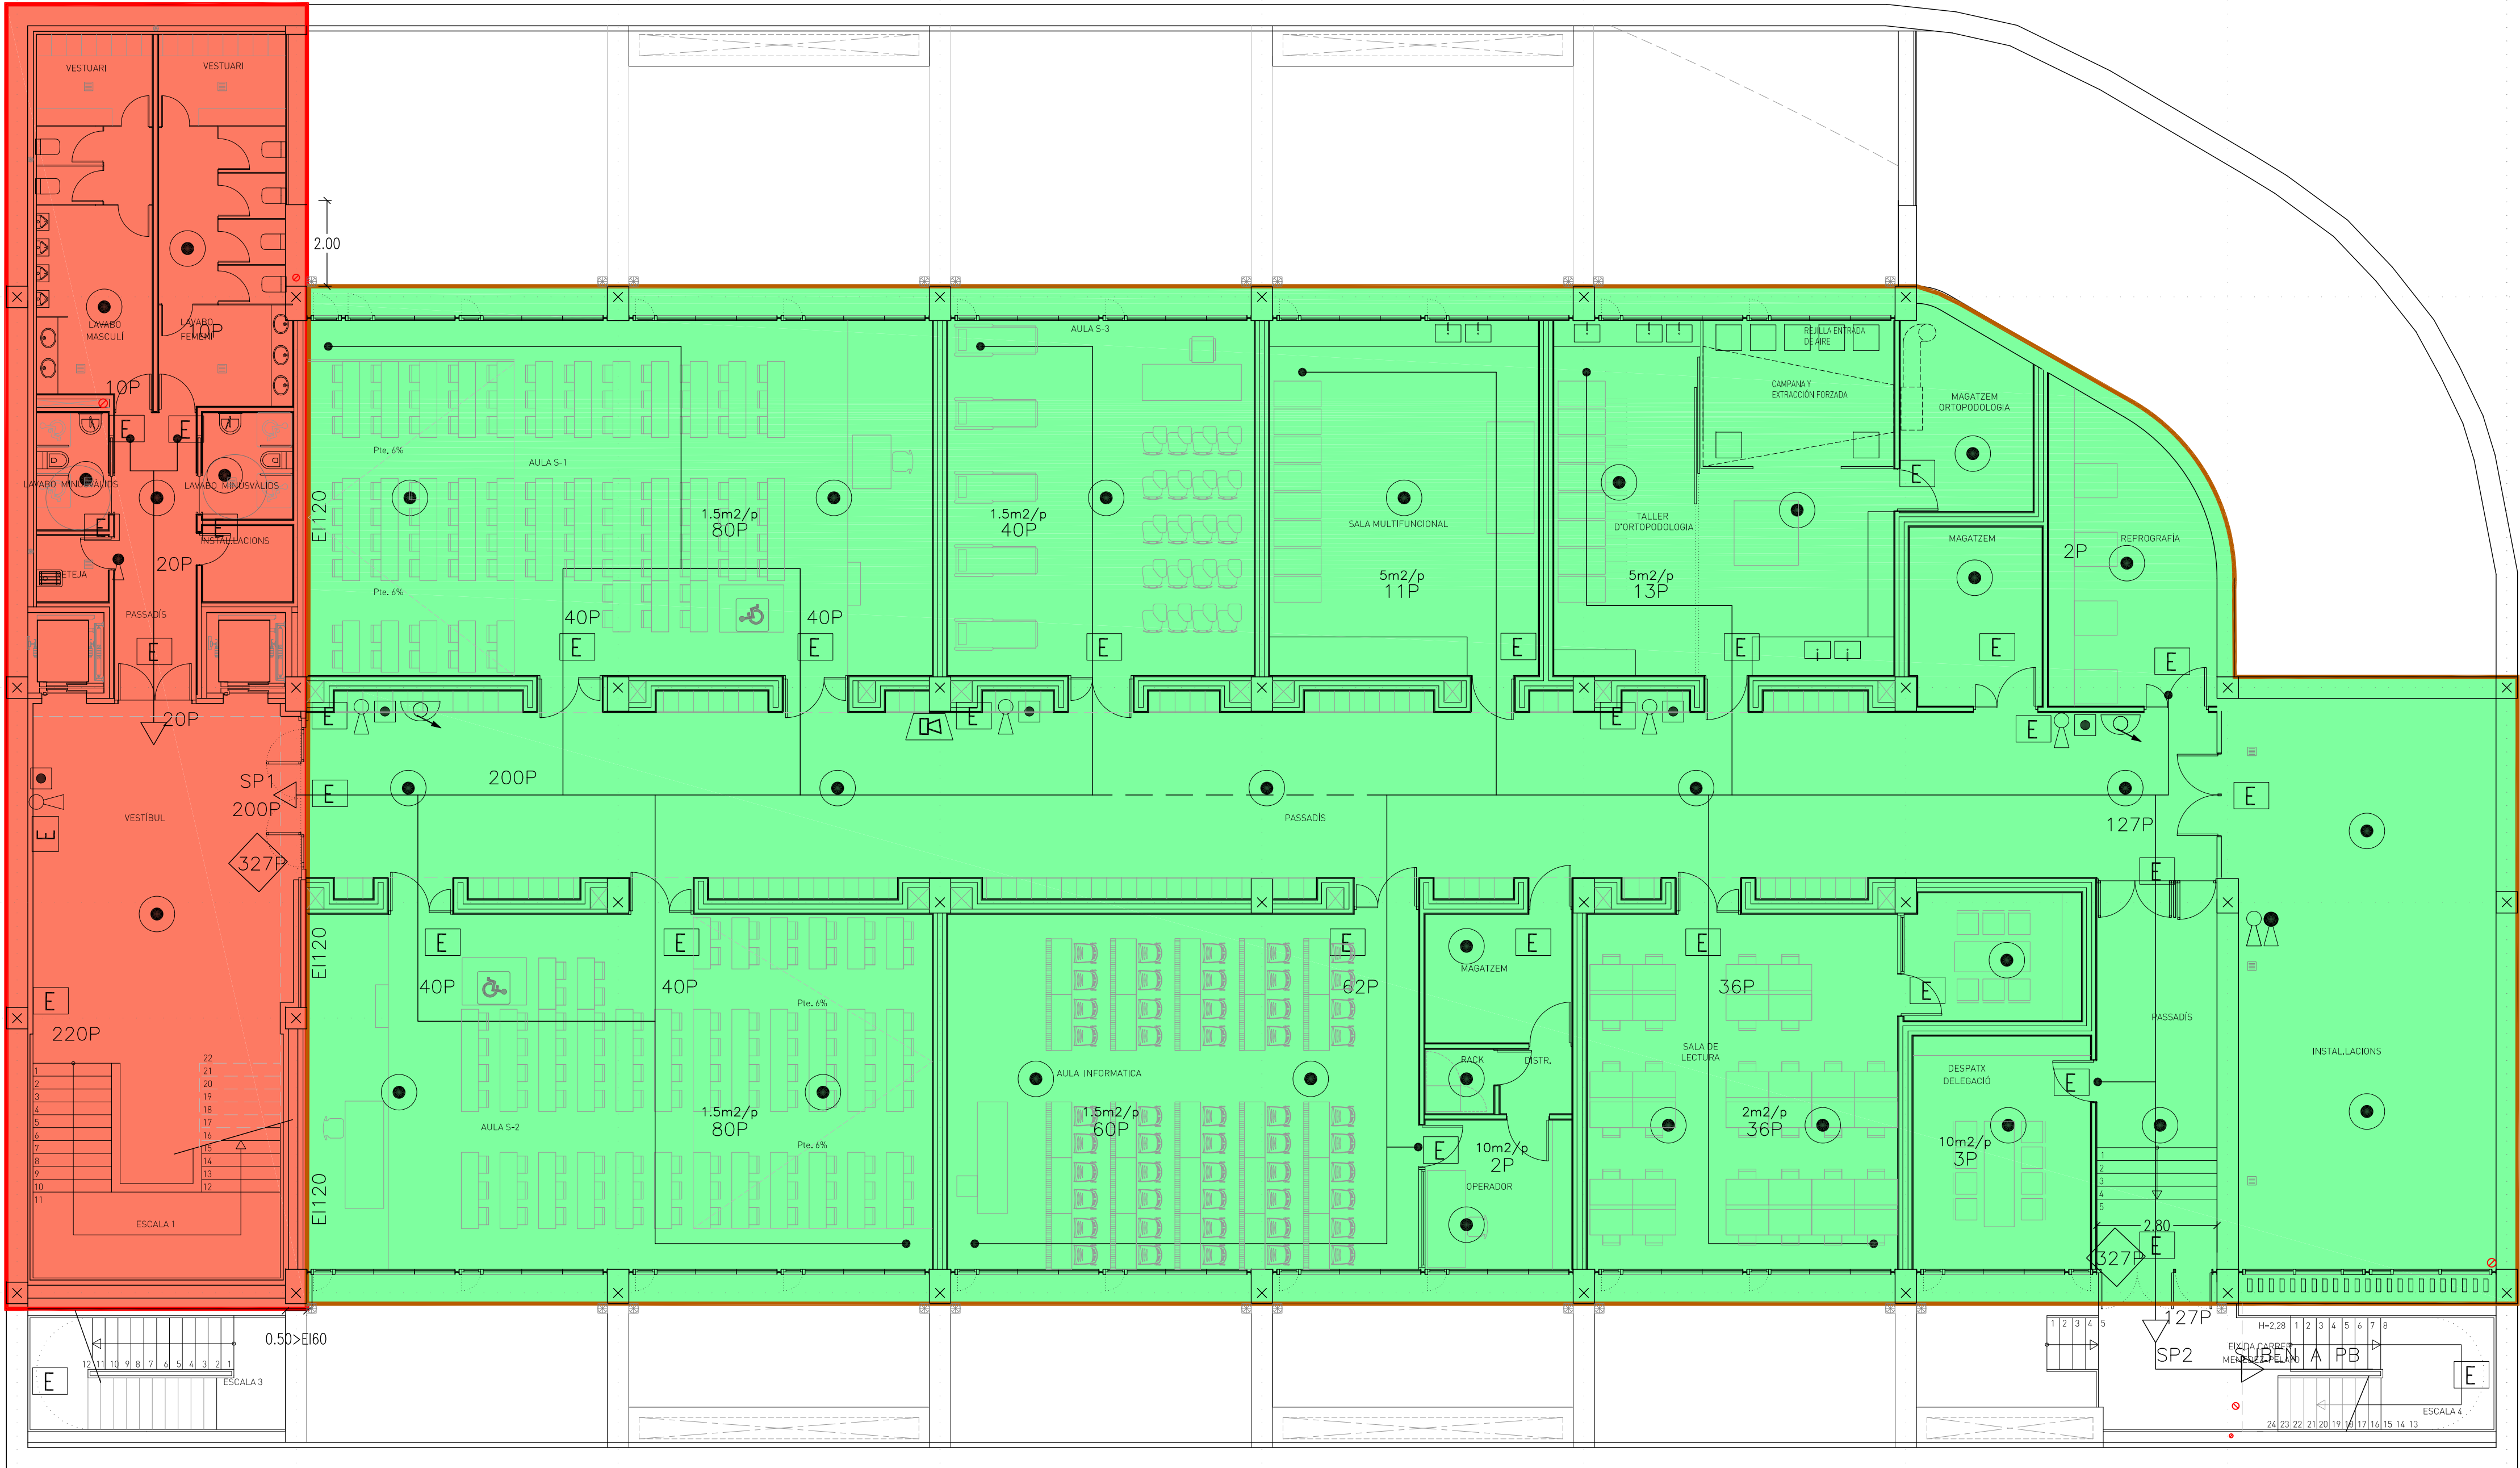

SÍMBOLO	DESCRIPCION
	Boca de incendio equipada
	Extintor de CO2
	Extintor de polvo e Kg.
	Luz de Emergencia
	Pulsador de alarma
	Detector óptico de humos
	Detector termovelocimétrico
	Central de señalización y control (EN PL. BAJA)
	Sirena acústica interior
	Sirena optico-acústica exterior (EN PL. BAJA)

CTAVCOLEGIO

VISADO 14/09/17

00893 LLUIS CARRATALA CALVO

08325 DIEGO CARRATALA COLLADO

DE ARQUITECTOS

DE VALENCIA

E116-02059-400

P1 de 1

07-0000795-122-00000

Documentación emitida a modo de informe al Art.5 de la Ley 30/2009 y al RPT 1/800/2010 sobre visado colegial

LAS DIMENSIONES PUEDEN SUFRIR LIGERAS VARIACIONES COMO CONSECUENCIA DE POSIBLES MODIFICACIONES PROGRAMATICAS, INTEGRACION DE SUPERFICIES PARA INSTALACIONES Y REAJUSTE DE LAS SECCIONES ESTRUCTURALES. PARA FABRICACION LAS MEDIDAS SE TOMARÁN EN OBRA.

TODAS LAS DIMENSIONES EN LOS PLANOS QUEDAN BAJO LA RESPONSABILIDAD DE LA EMPRESA CONSTRUCTORA. EN CASO DE ENCONTRAR UN ERROR EN LOS PLANOS, ESTE DEBE SER NOTIFICADO.

El presente documento es copia de su original del que es autor CARRATALÁ ARQUITECTOS. Su utilización total o parcial, así como cualquier reproducción o cesión a terceros, requerirá la previa autorización expresa de sus autores, quedando en todo caso prohibida cualquier modificación unilateral del mismo.

PROYECTO DE EJECUCIÓN

EDIFICIO FACULTAD DE ENFERMERÍA Y PODOLOGÍA



UNIVERSITAT DE VALÈNCIA

Avenida Menéndez Pelayo

Campus Blasco Ibáñez

Valencia

SITUACIÓN

FECHA

MAYO 2017

JUSTIFICACIÓN DE DB-SI

PLANTA SEMISOTANO

PLANO

ESCALA

1/100

LUIS CARRATALÁ CALVO

DIEGO CARRATALÁ COLLADO

CE

CE

A-9.2

NÚMERO

Carratalá arquitectos

C/ GENARO LAHUERTA 15-2, 46010 VALENCIA

TEL: 963 60 44 49

luis@carratalaarquitectos.es / diego@carratalaarquitectos.es / www.carratalaarquitectos.es