


\\carratala\server\proyectos\15-2-2017\ENFERMERIA\_15-2-2017\ARCHITECTURA\PLANTA PRIMERA.DWG

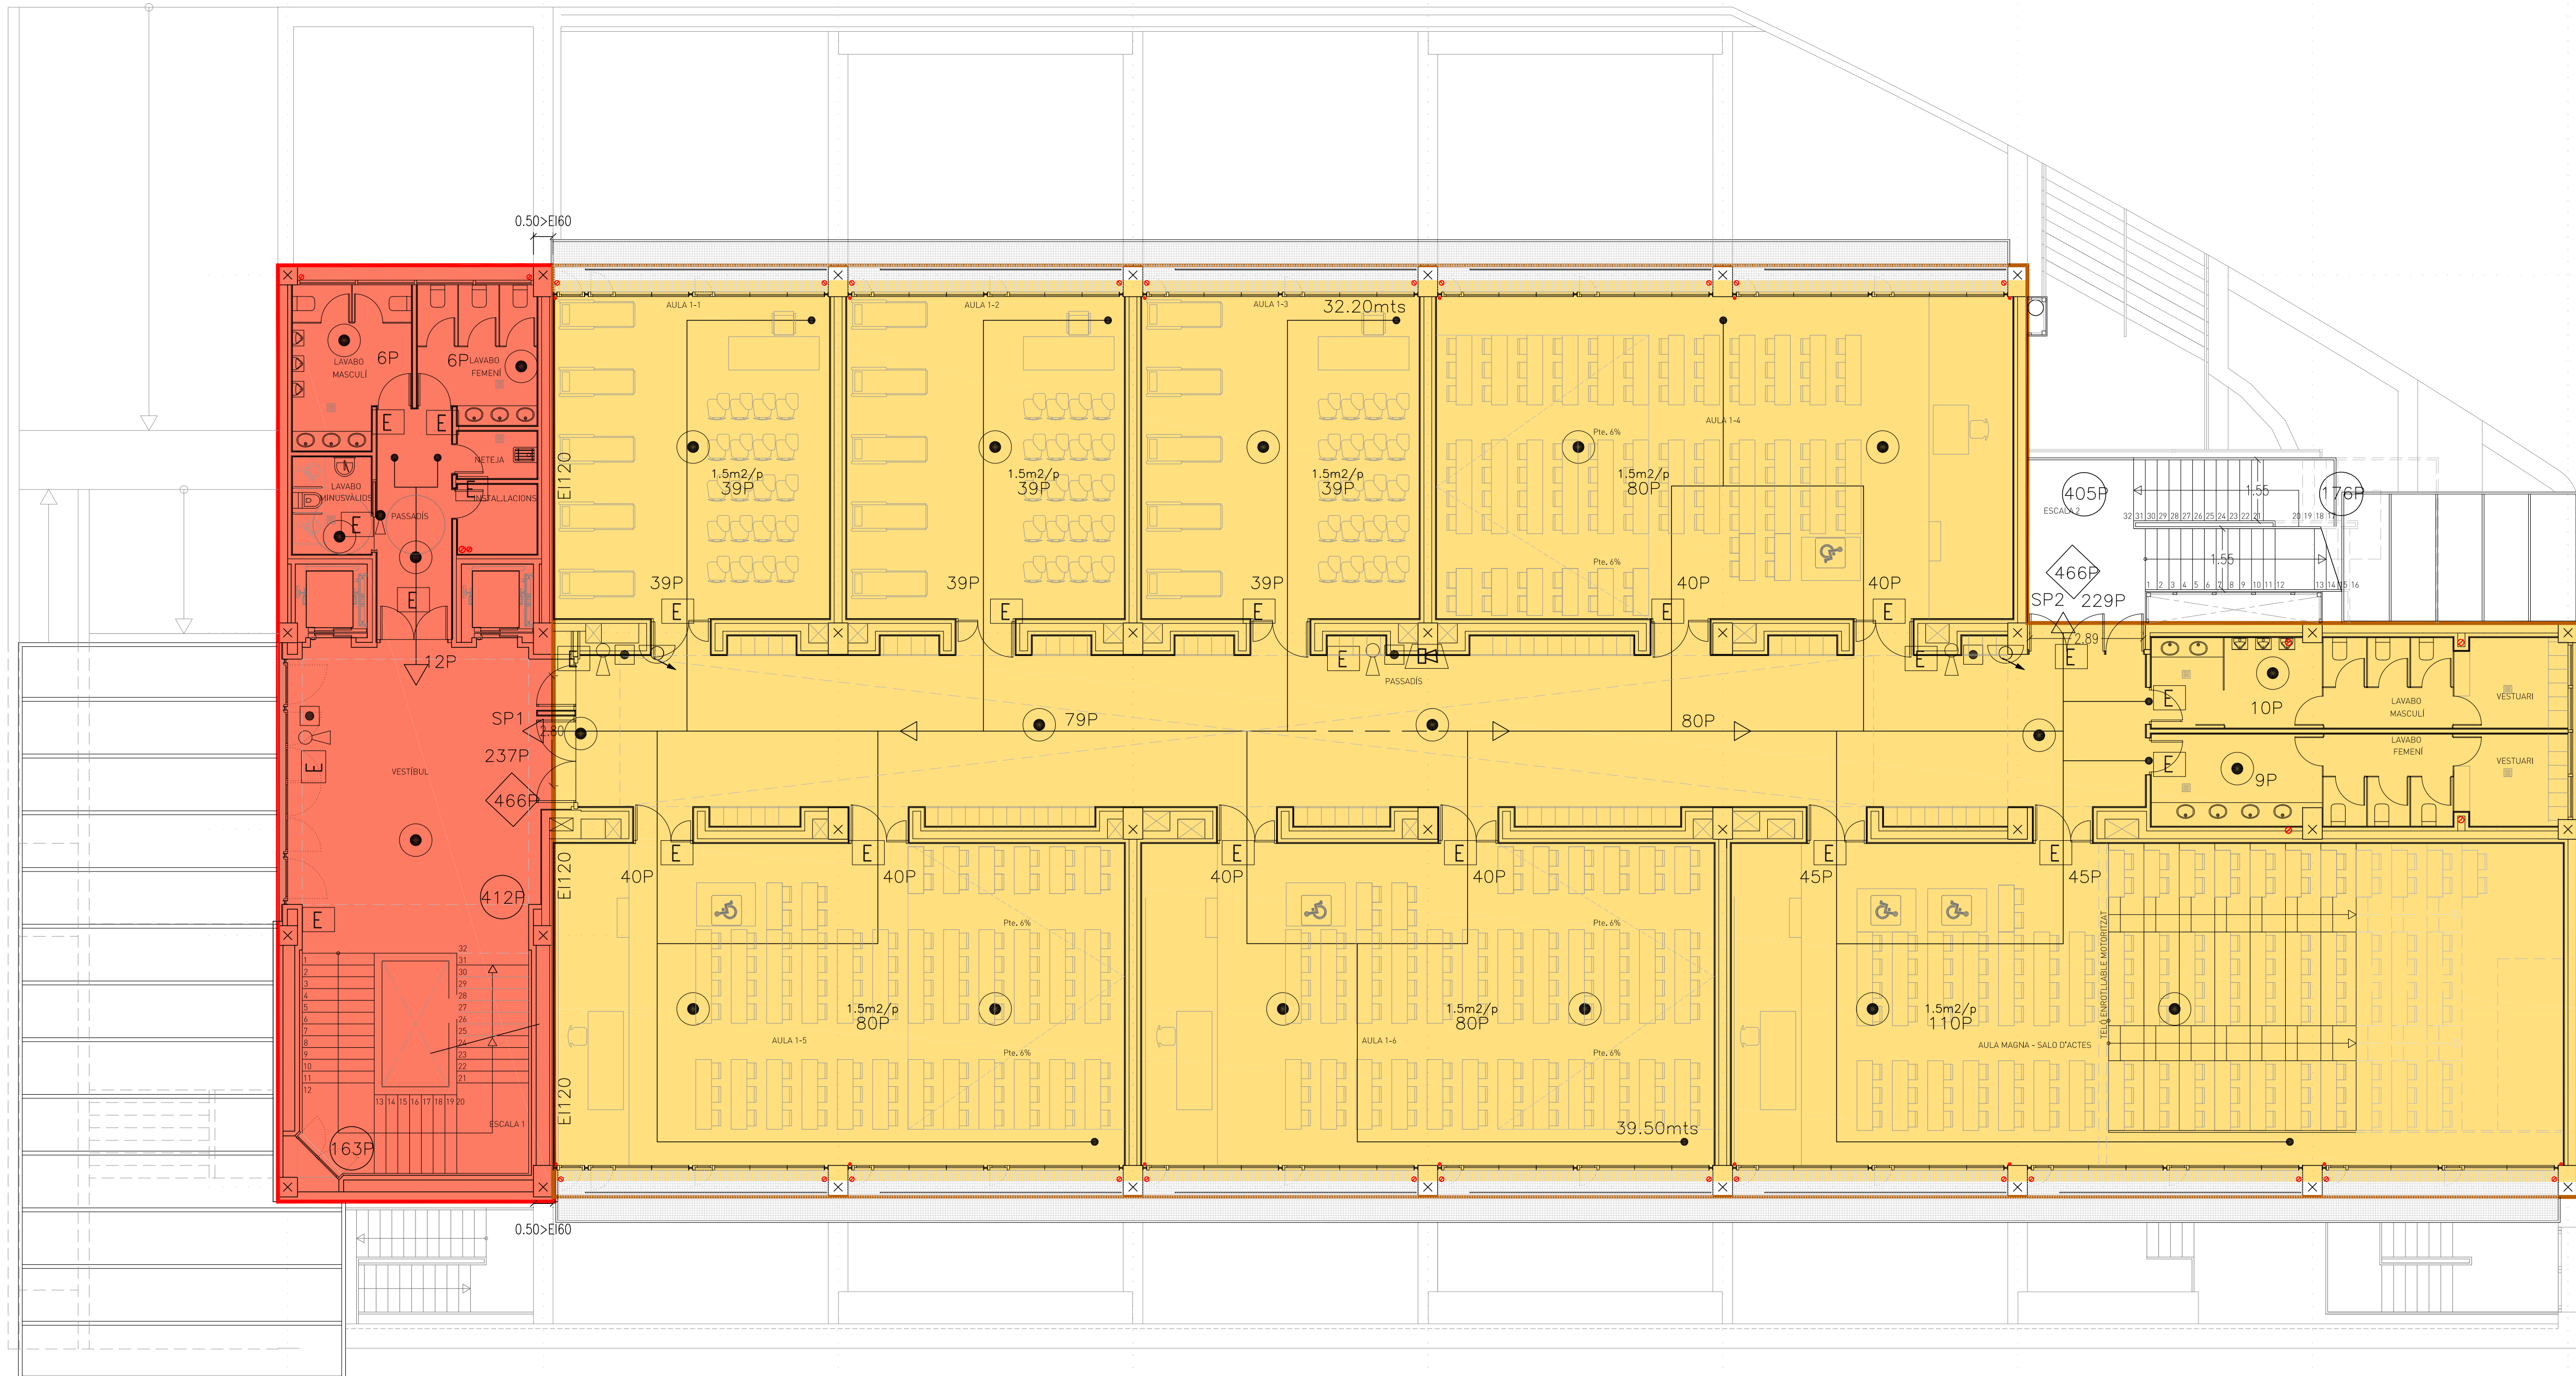

es: 1/100  
0 1 2 3



SECTORES	
	SECTOR 1 PL. APARCAMIENTO SUP. 2,113,47m <sup>2</sup>
	SECTOR 2 SUP. 942,13m <sup>2</sup>
	SECTOR 3 SUP. 2,237,39m <sup>2</sup>
	SECTOR 4 SUP. 3,089,59m <sup>2</sup>
SECTORES USO DOCENTE: E110 SECTOR APARCAMIENTO BAJO RASANTE: E1120	
HIPOTESIS DE BLOQUEO ESCALERAS ESCALERA IZQUIERDA-DESCENDENTE-PROTEGIDA H1+33p/PL13+107m/PL13+446p/PL13+477P CAPACIDAD EVACUACION=1079p -> CUMPLE	
ESCALERA DERECHA-DESCENDENTE-ABIERTA AL EXTERIOR H1+156p/PL1+156p/PL1+446p/PL1+477P CAPACIDAD DE EVACUACION=744p (PL1680) -> CUMPLE	

SIMBOLO	DESCRIPCION
	Boca de incendio equipada
	Extintor de CO2
	Extintor de polvo 6 Kg.
	Luz de Emergencia
	Pulsador de alarma
	Detector óptico de humos
	Detector termovelocimétrico
	Central de señalización y control (EN PL. BAJA)
	Sirena acústica interior
	Sirena optico-acústica exterior (EN PL. BAJA)



LAS DIMENSIONES PUEDEN SUJERIR LIGERAS VARIACIONES COMO CONSECUENCIA DE POSIBLES MODIFICACIONES PROGRAMATICAS, INTEGRACION DE SUPERFICIES PARA INSTALACIONES Y REAJUSTE DE LAS SECCIONES ESTRUCTURALES. PARA FABRICACION LAS MEDIDAS SE TOMARAN EN OBRA.  
TODAS LAS DIMENSIONES EN LOS PLANOS QUEDAN BAJO LA RESPONSABILIDAD DE LA EMPRESA CONSTRUCTORA. EN CASO DE ENCONTRAR UN ERROR EN LOS PLANOS, ESTE DEBE SER NOTIFICADO.  
El presente documento es copia de su original del que es autor CARRATALA ARQUITECTOS. Su utilización total o parcial, así como cualquier reproducción o cesión a terceros, requerirá la previa autorización expresa de sus autores, quedando en todo caso prohibida cualquier modificación unilateral del mismo.

## PROYECTO DE EJECUCIÓN EDIFICIO FACULTAD DE ENFERMERÍA Y PODOLOGÍA



UNIVERSITAT DE VALÈNCIA

Avenida Menéndez Pelayo  
Campus Blasco Ibáñez  
Valencia

MAYO 2017

FECHA

SITUACIÓN

JUSTIFICACIÓN DE DB-SI  
PLANTA PRIMERA

1/100

ESCALA

PLANO

LUIS CARRATALÁ CALVO

DIEGO CARRATALÁ COLLADO



Carratalá arquitectos

A-9.4

NÚMERO

C/ GENARO LAHUERTA 15-2, 46010 VALENCIA TELF: 963 60 44 49  
luis@carratalaarquitectos.es / diego@carratalaarquitectos.es / www.carratalaarquitectos.es