


Planta primera nivel 1

LEYENDA	
	LUMINARIA de LAMP o ODELUX 2x28W/840 DALI
	LUMINARIA mod. LLEDO 296803383000008 ICE LINE S LED830 35W L-1502 SUSPEN/SUPERF. N/R
	LUMINARIA mod. RZB 451162.009 28 W IP66 Planox LED
	LUMINARIA mod. RZB 451163.009 40 W IP66 Planox LED
	DETECTOR PRESENCIA, SENSOR LUMINOSIDAD CON REGULACIÓN DALI
	DETECTOR PRESENCIA Y SENSOR LUMINOSIDAD
	TOMA CORRIENTE 2P+T 10/16 A 250V
	TOMA CORRIENTE 3P+N+T 10/16 A 250V
	TOMA CORRIENTE 2P+T 10/16 A 250V IP44
	INTERRUPTOR 16A 250V IP44
	CONMUTADOR 16A 250V IP44
	INTERRUPTOR 16A 250V
	LUMINARIA DE EMERGENCIA NOVA N6 320 lm de DAISALUX
	LUMINARIA DE EMERGENCIA NOVA N2 95 lm de DAISALUX
	RJ45 Cat6 AMP
	PUESTO DE TRABAJO: 2 T.C. SAI 4 T.C. RED 2 RJ45
	C.D.S. (CUADROS ELECTRICOS)

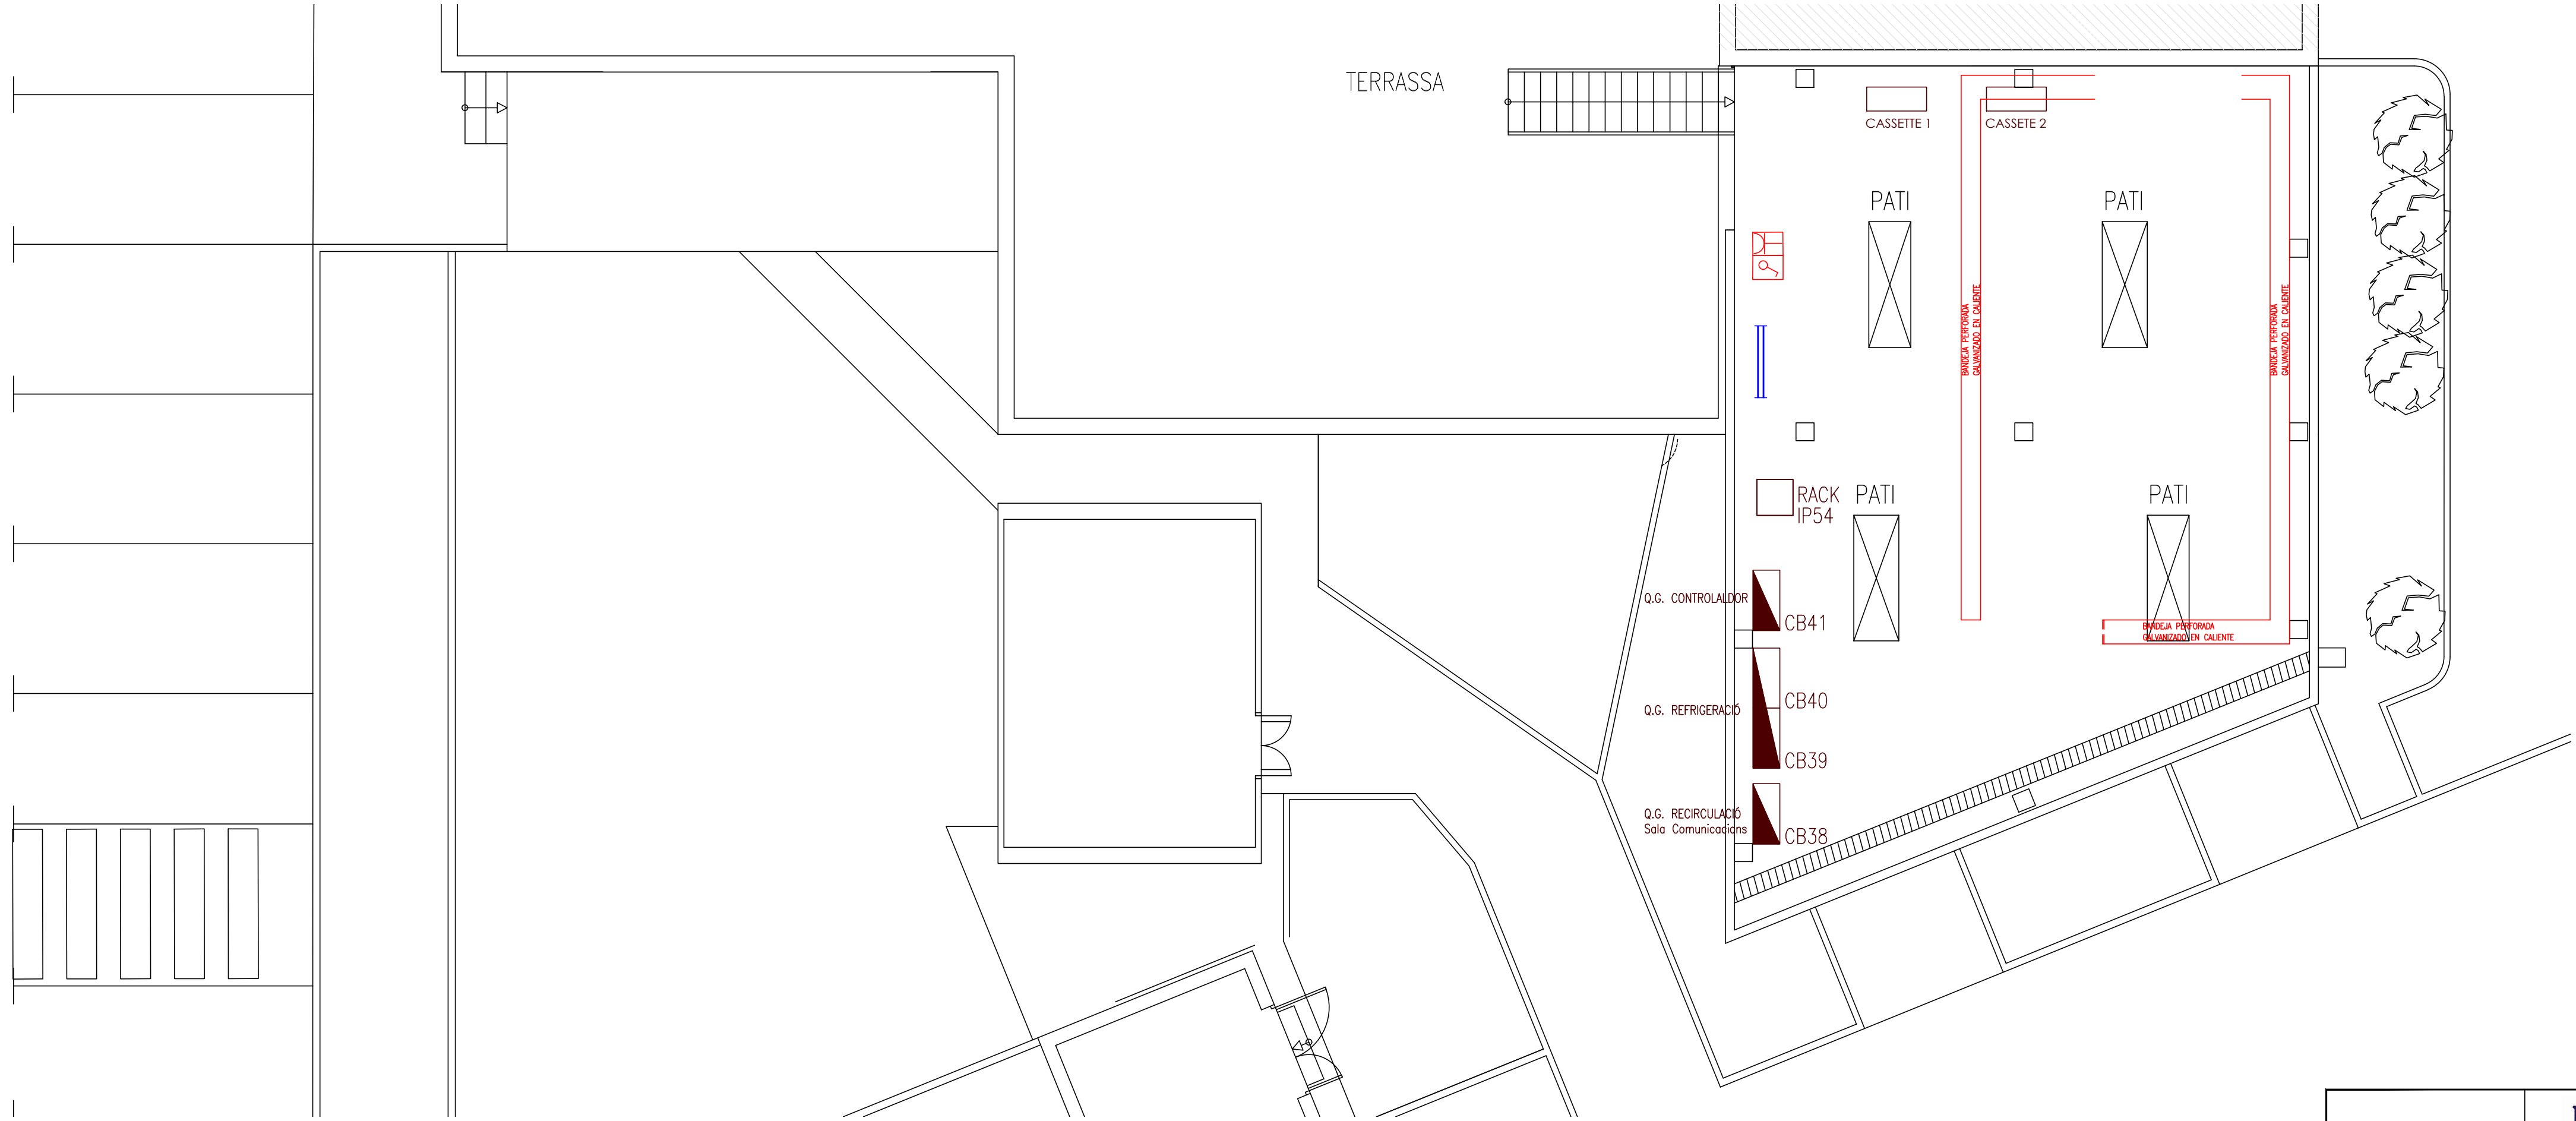

Planta primera nivel 0