


Planta primera nivel 1

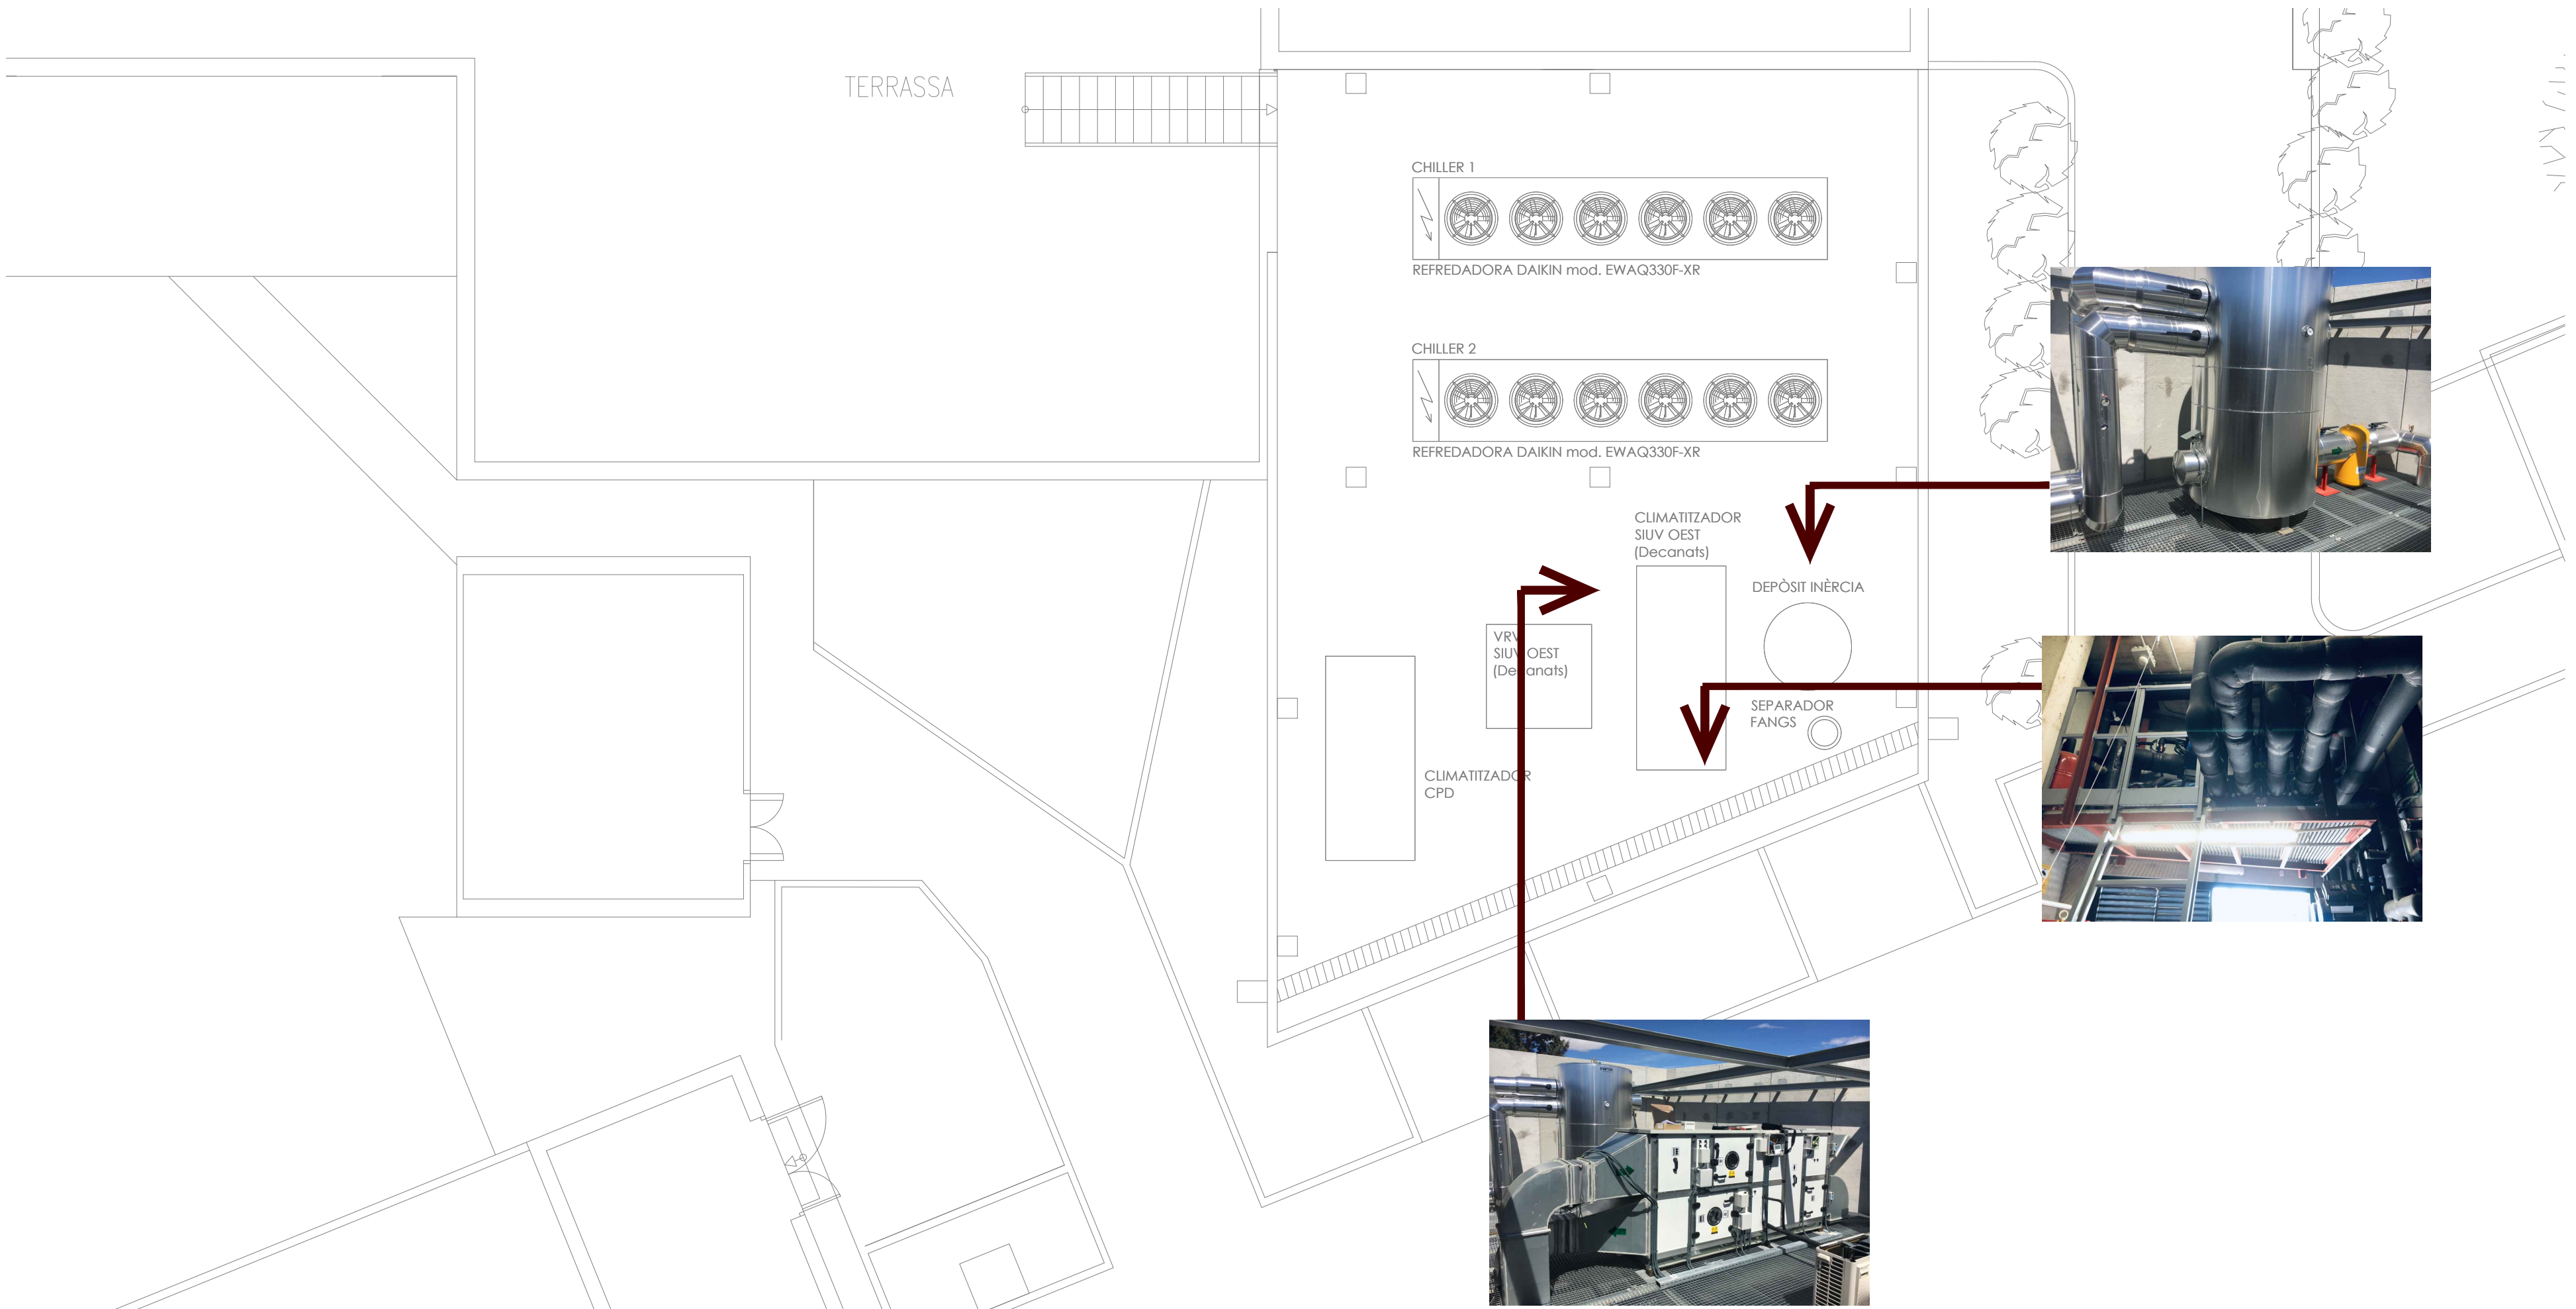

Planta primera nivel 0