


Planta primera nivel 0

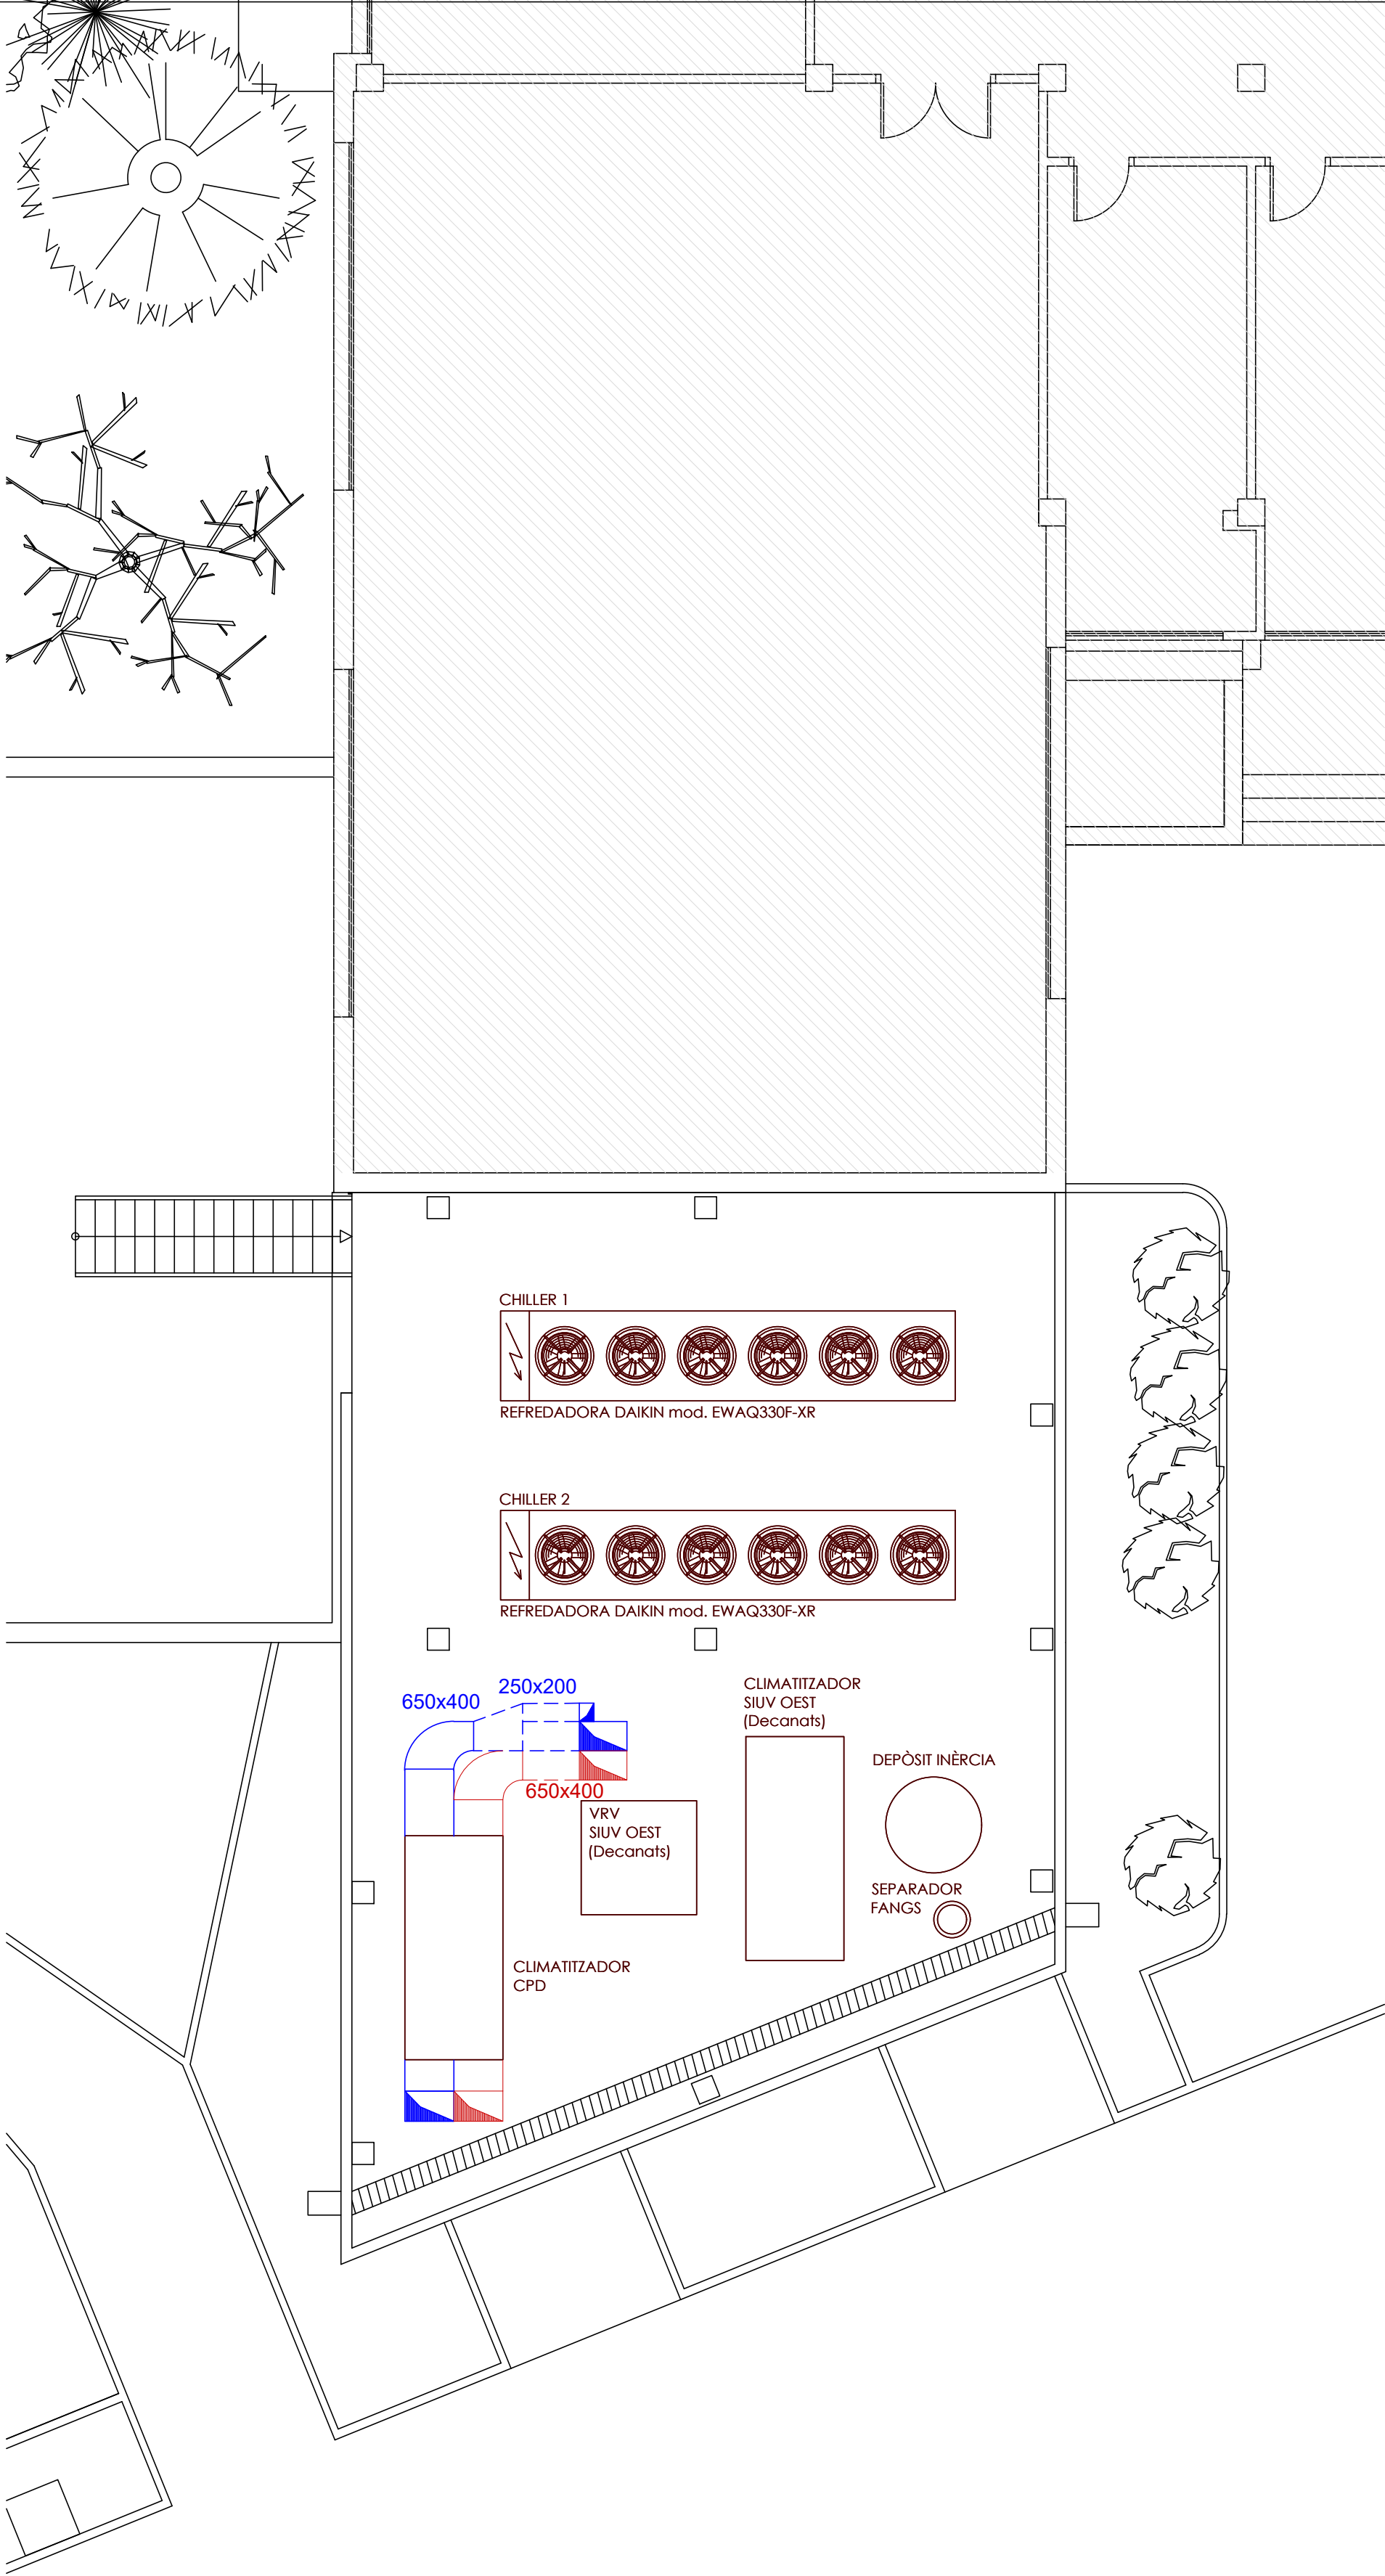

Planta primera nivel 1

| LEYENDA CLIMATIZACION | |
|-----------------------|--|
| | CONDUCTO IMPULSION |
| | CONDUCTO RETORNO |
| | CONDUCTO RECIRCULACION |
| RCC | REGULADOR CAUDAL CONSTANTE |
| RCV | REGULADOR CAUDAL VARIABLE |
| | DIFUSOR ROTACIONAL mod. VDW-R H=300mm |
| | REJILLA IMPULSION mod. AH |
| | REJILLA RETORNO mod. AH |
| | UD. INTERIOR |
| | TERMOSTATO |