

PROYECTO BASICO Y EJECUCIÓN DE AMPLIACIÓN 2 DEL EDIFICIO 1 DEL PARQUE CIENTÍFICO DE PATERNA DE LA UNIVERSITAT DE VALENCIA

PROMOTOR: UNIVERSITAT DE VALENCIA

SITUACIÓN: PARC CIENTÍFIC DE PATERNA DE LA UNIVERSITAT DE VALENCIA

PLANO DE ORGANIZACIÓN DE OBRA




(ESTUDIO DE SEGURIDAD Y SALUD)

LOTO ARQ, S.L.P.
JUAN MANUEL LÓPEZ TORRES arquitecto.
JUAN MANUEL LÓPEZ GONZÁLEZ arquitecto.
Estudio: C/José Artés de Arcos, 34 - enllo E.
04004 Almería

web: www.lotoarq.es email: estudio@lotoarq.es
Móvil: +34.609.550.615
Tf. estudio: 950.258.920 - fax: 950.258.920

PROY. CADD: JLT/JLG REFERENCIA: 2515
DIBUJO CADD: FCG FICHERO:

NOTA:
Este plano es copia de su original, del que es autor el (los) arquitecto(s) firmante(s). Su utilización total o parcial, así como cualquier reproducción o cesión a terceros, requerirá la previa autorización expresa de su autor, quedando en todo caso prohibida cualquier modificación unilateral del mismo.

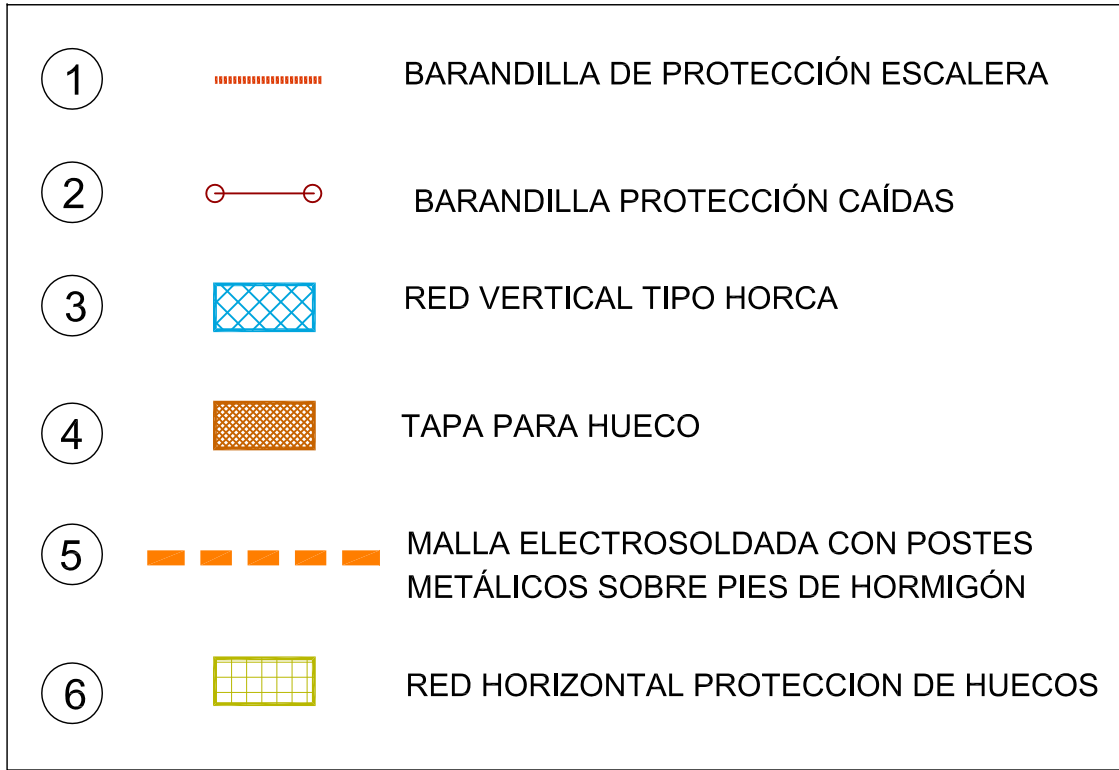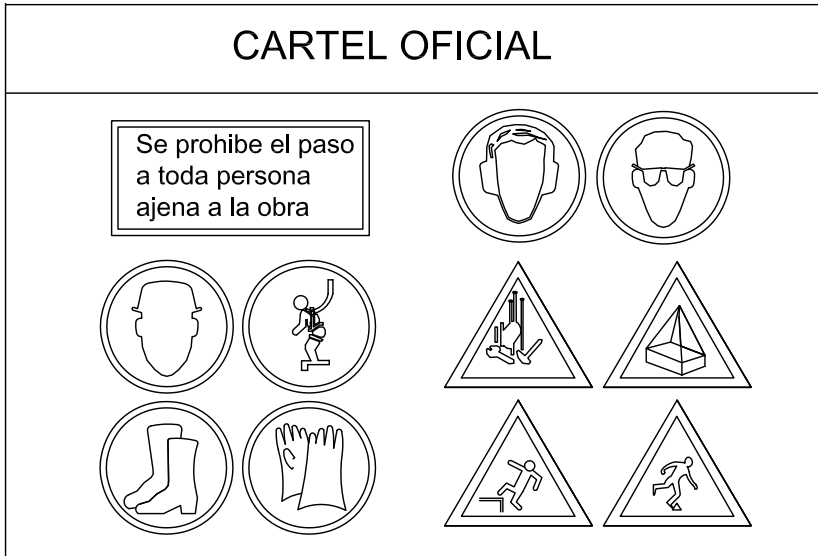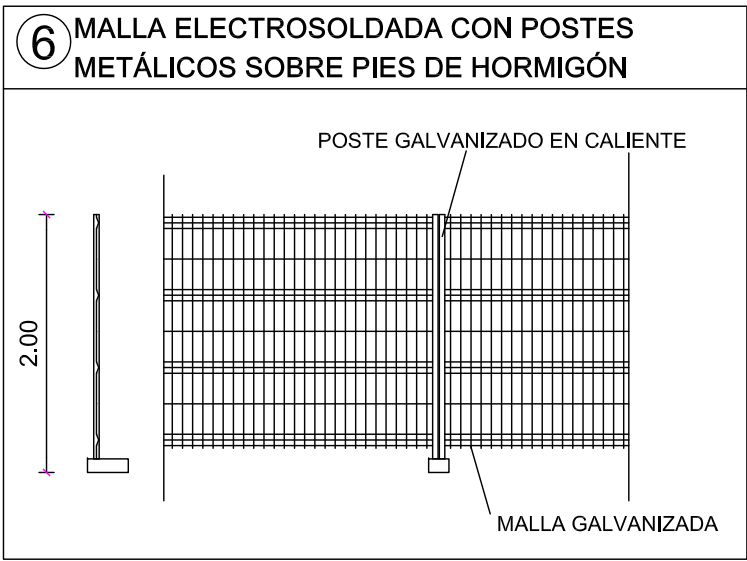

R1. CONTENEDOR DE RESIDUOS PÉTREOS
R2. CONTENEDOR DE RESIDUOS POTENCIALMENTE PELIGROSOS
R3. CONTENEDOR DE RESIDUOS METÁLICOS
R4. CONTENEDOR DE RESIDUOS DE MADERA
R5. CONTENEDOR DE RESIDUOS DE VIDRIO
R6. CONTENEDOR DE RESIDUOS PLÁSTICOS
R7. CONTENEDOR DE RESIDUOS PAPEL Y CARTÓN
R8. CONTENEDOR DE RESIDUOS ORGANICOS

LOTO ARQ, S.L.P.
JUAN M.LÓPEZ TORRES
JUAN M.LÓPEZ GONZÁLEZ
arquitectos

PLANO NÚM. S01

ESCALA: 1/150

FECHA: OCTUBRE 2025





- 1

BARANDILLA DE PROTECCIÓN ESCALERA
- 2



BARANDILLA PROTECCIÓN CAÍDAS
- 3

RED VERTICAL TIPO HORCA
- 4

TAPA PARA HUECO
- 5

MALLA ELECTROSOLDADA CON POSTES METÁLICOS SOBRE PIES DE HORMIGÓN
- 6

RED HORIZONTAL PROTECCION DE HUECOS

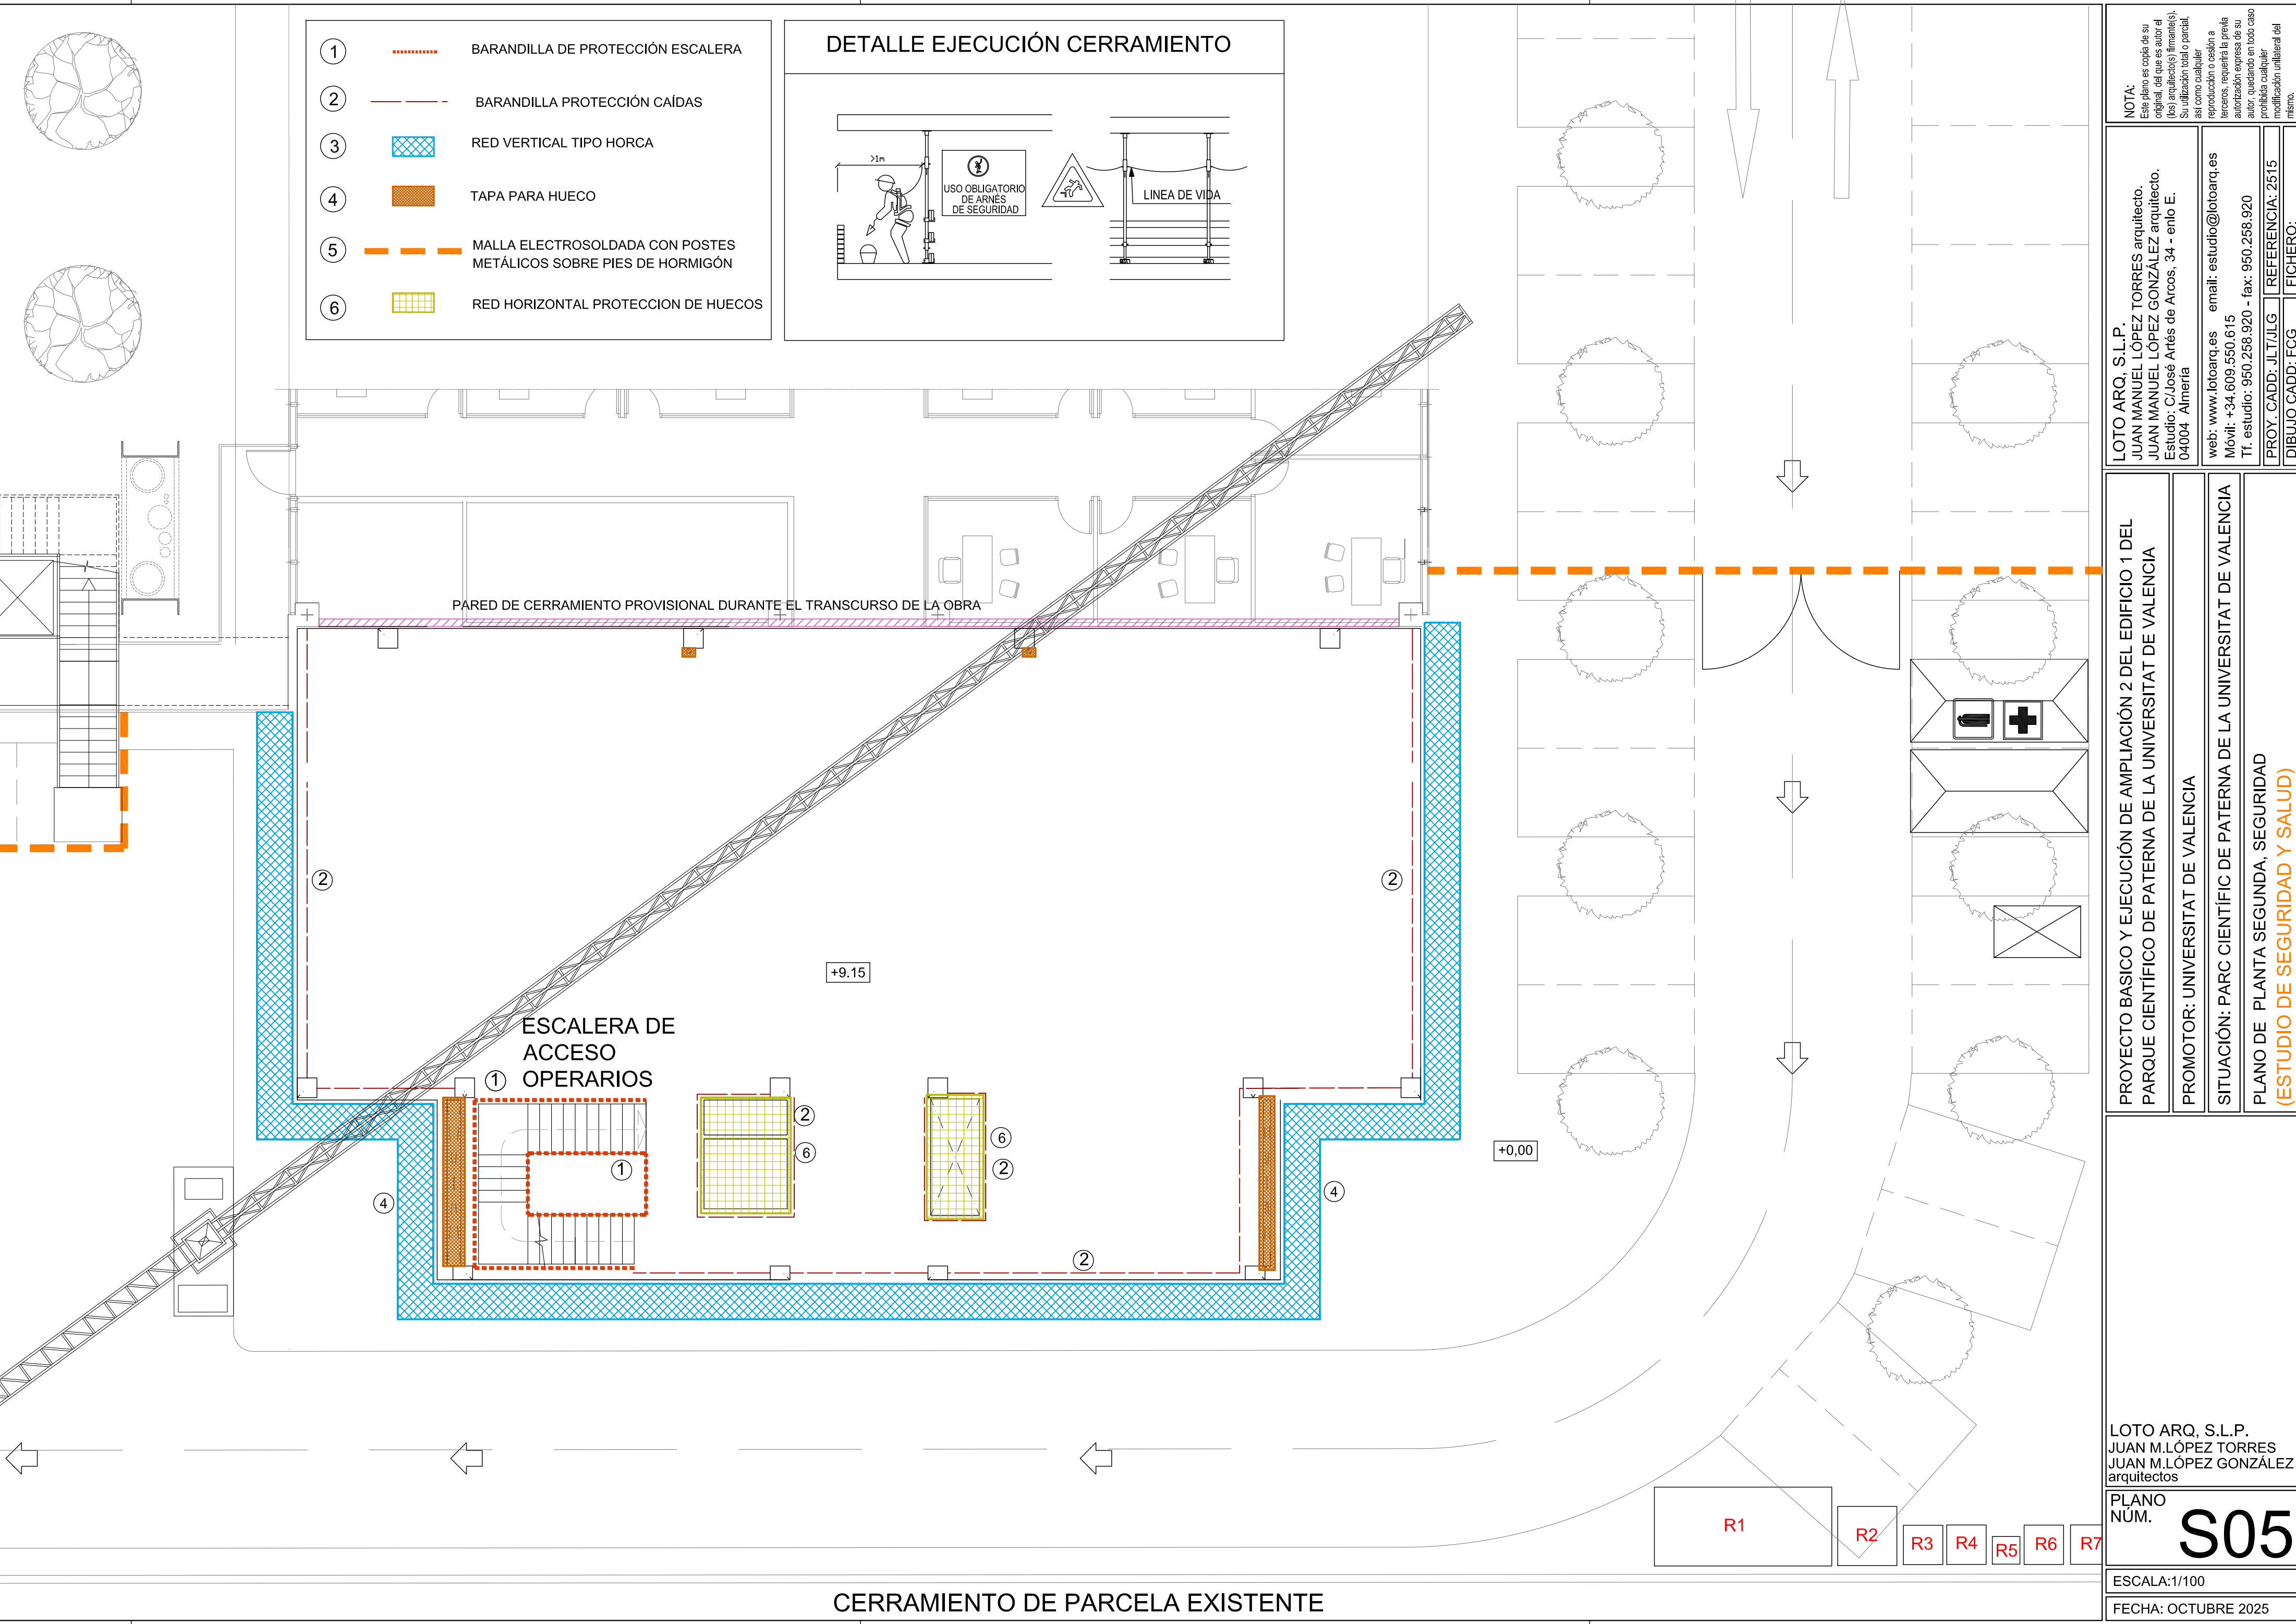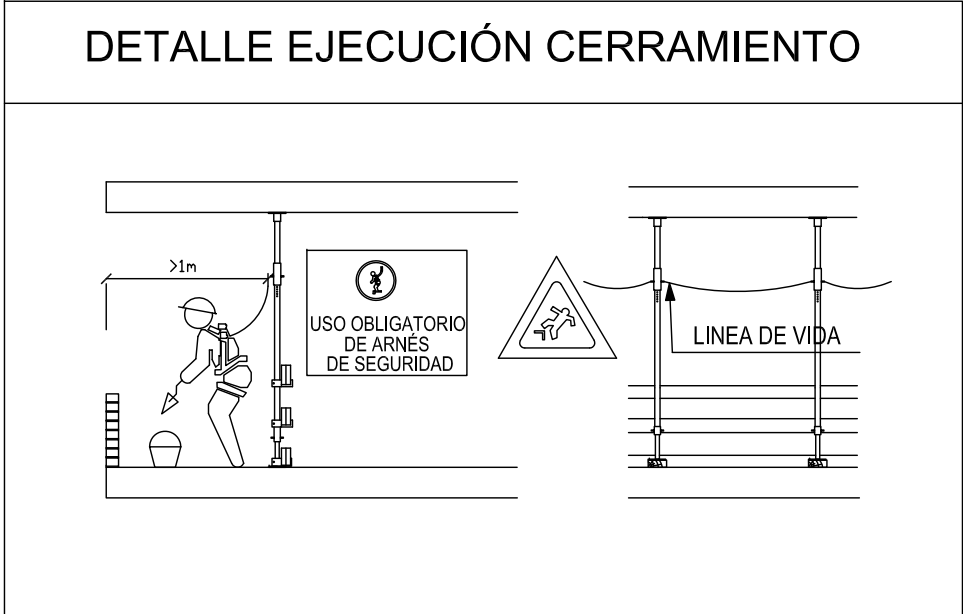

NOTA:
Este plano es copia de su original, del que es autor el (los) arquitecto(s) firmante(s). Su utilización total o parcial, así como cualquier reproducción o cesión a terceros, requerirá la previa autorización expresa de su autor, quedando en todo caso prohibida cualquier modificación unilateral del mismo.

LOTO ARQ, S.L.P.
JUAN MANUEL LÓPEZ TORRES arquitecto.
JUAN MANUEL LÓPEZ GONZÁLEZ arquitecto.
Estudio: C/José Antés de Arcos, 34 - enlo E.
04004 Almería

web: www.lotoarq.es email: estudio@lotoarq.es
Móvil: +34.609.550.615
Tf. estudio: 950.258.920 - fax: 950.258.920

PROY. CADD: JLT/JLG REFERENCIA: 2515
DIBUJO CADD: FCG FICHERO:

PROYECTO BASICO Y EJECUCIÓN DE AMPLIACIÓN 2 DEL EDIFICIO 1 DEL PARQUE CIENTÍFICO DE PATERNA DE LA UNIVERSITAT DE VALENCIA

PROMOTOR: UNIVERSITAT DE VALENCIA

SITUACIÓN: PARC CIENTÍFIC DE PATERNA DE LA UNIVERSITAT DE VALENCIA


PLANO DE PLANTA SEGUNDA, SEGURIDAD
(ESTUDIO DE SEGURIDAD Y SALUD)

LOTO ARQ, S.L.P.
JUAN M.LÓPEZ TORRES
JUAN M.LÓPEZ GONZÁLEZ
arquitectos


PLANO NÚM. **S05**

ESCALA:1/100

FECHA: OCTUBRE 2025

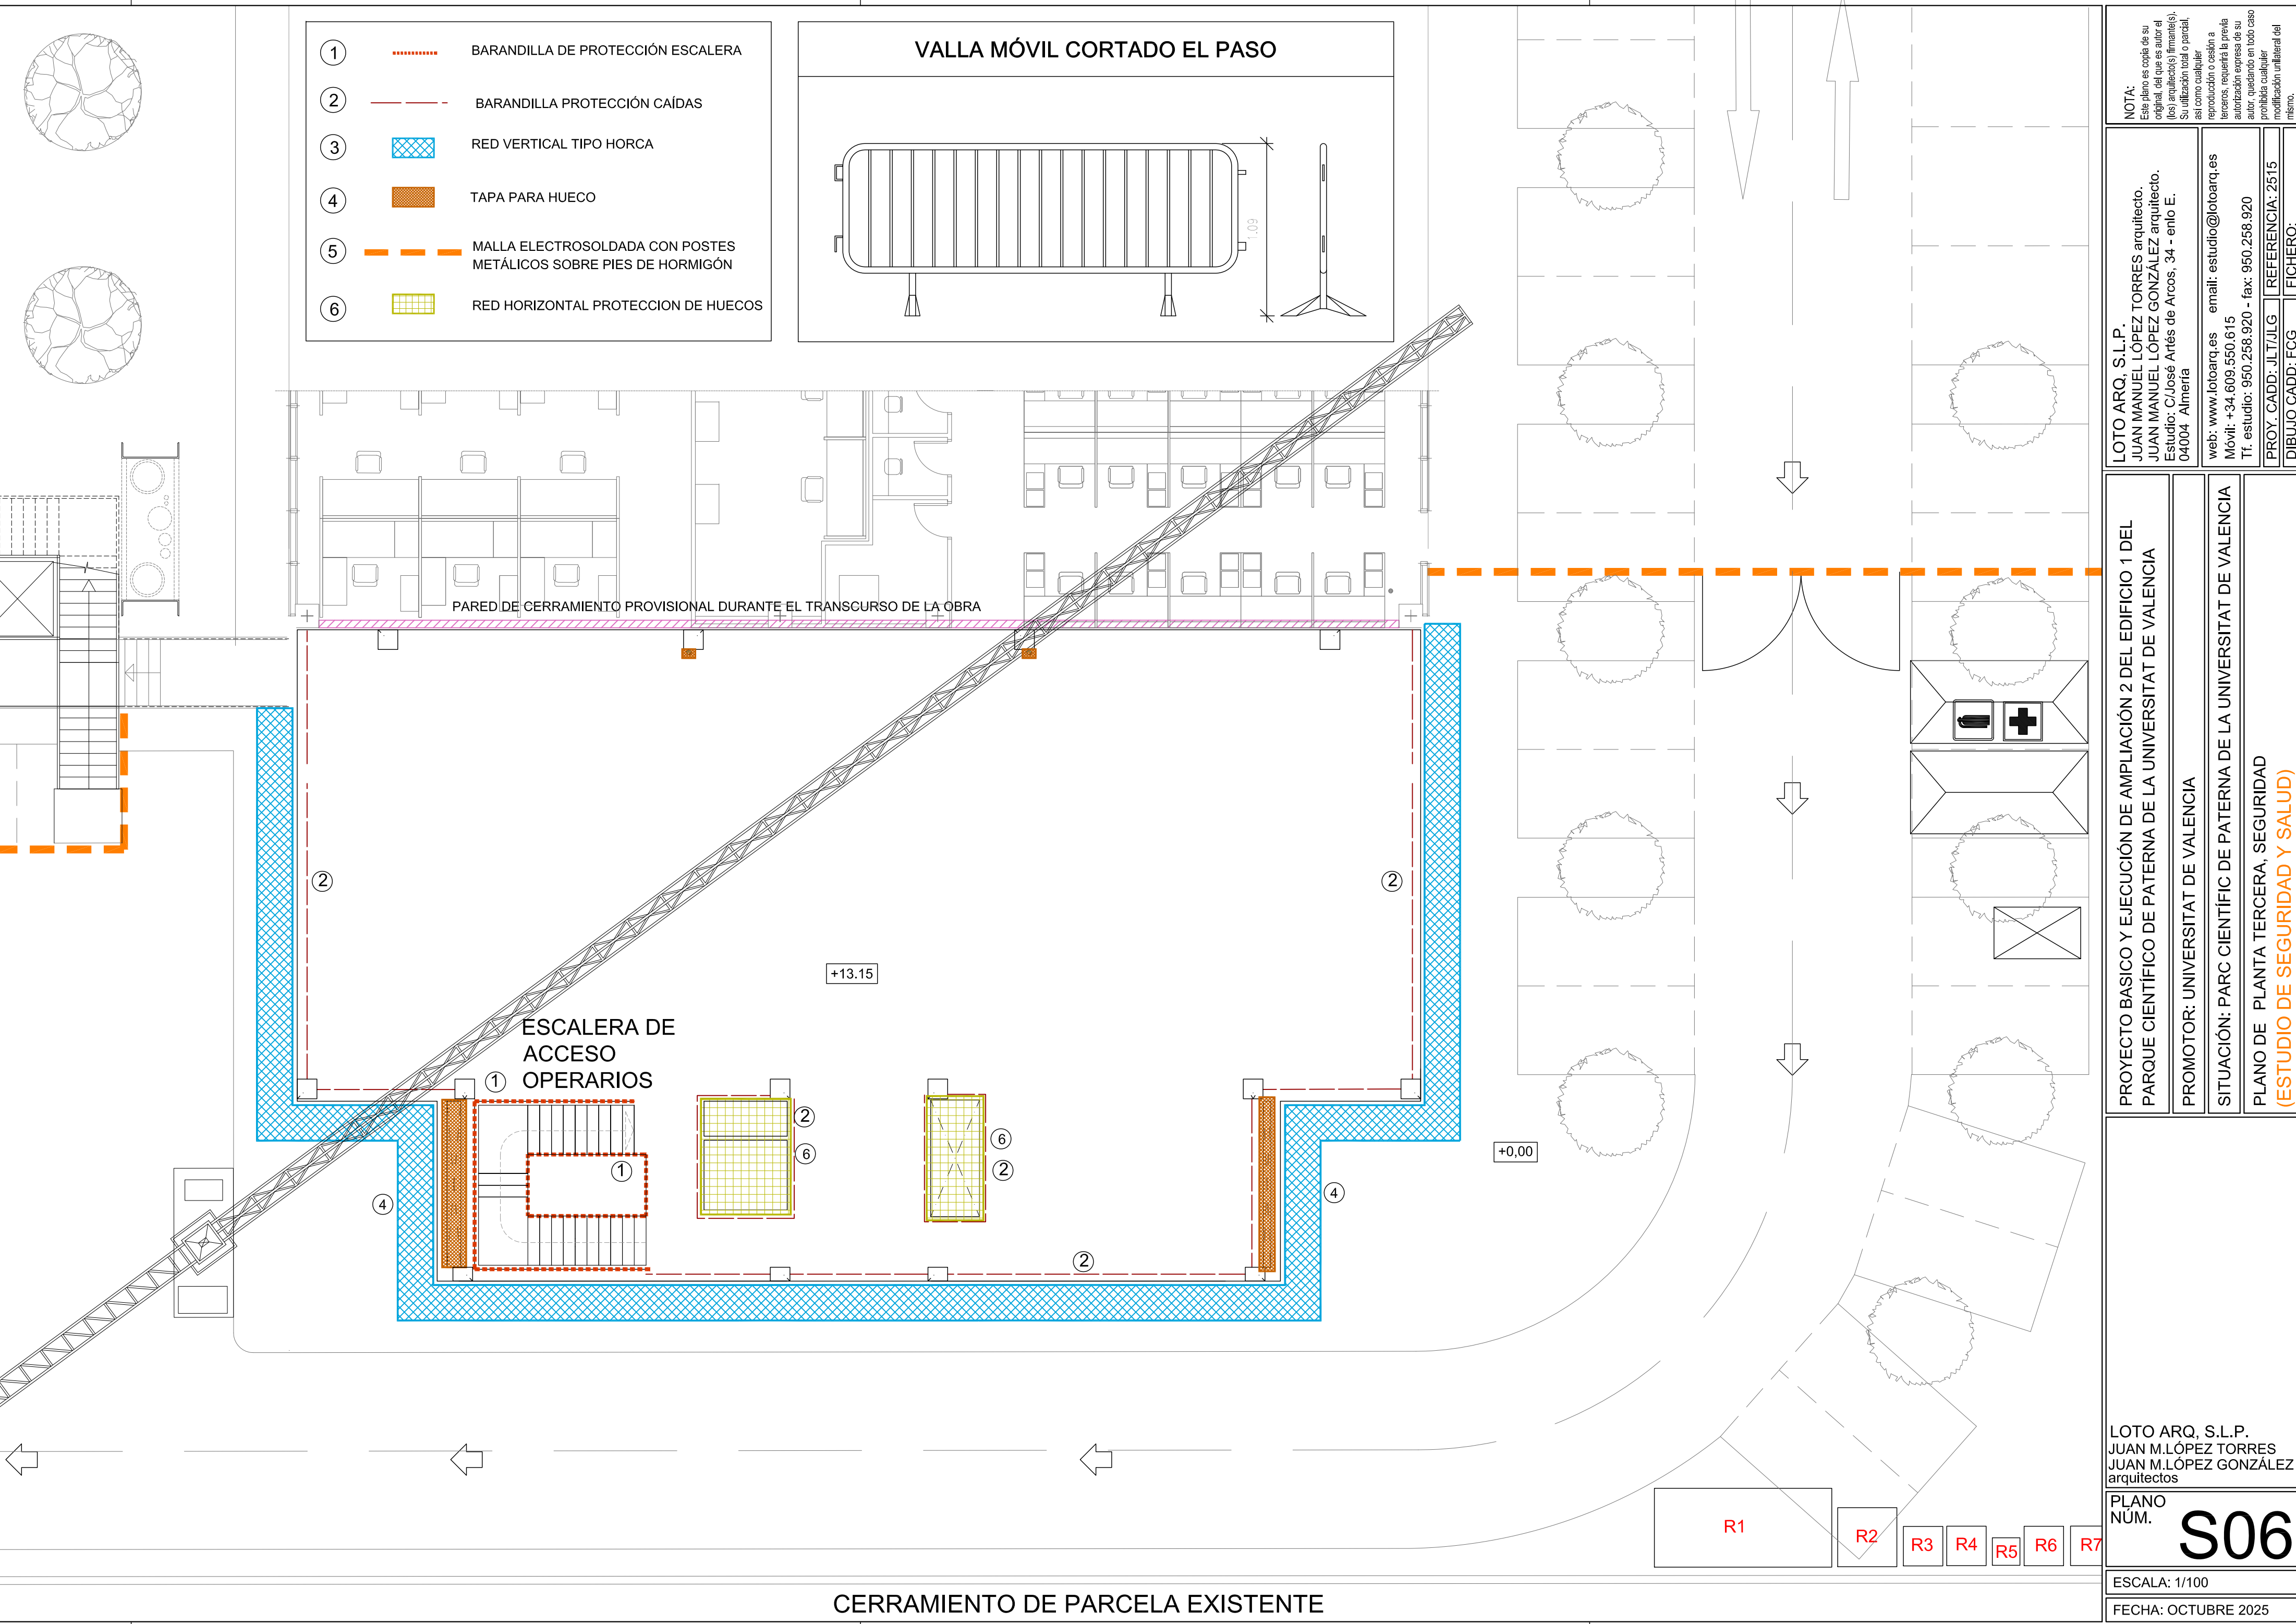

- ① BARANDILLA DE PROTECCIÓN ESCALERA
- ② - - - - - BARANDILLA PROTECCIÓN CAÍDAS
- ③ [Cross-hatch] RED VERTICAL TIPO HORCA
- ④ [Orange square] TAPA PARA HUECO
- ⑤ - - - - - MALLA ELECTROSOLDADA CON POSTES METÁLICOS SOBRE PIES DE HORMIGÓN
- ⑥ [Yellow grid] RED HORIZONTAL PROTECCION DE HUECOS

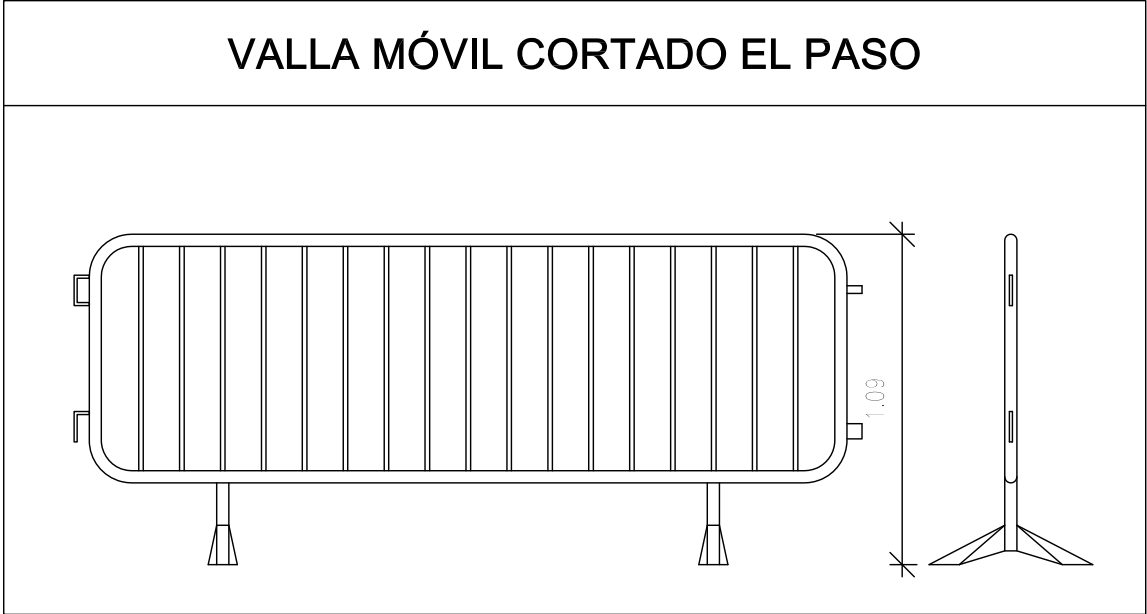

NOTA:
Este plano es copia de su original, del que es autor el (los) arquitecto(s) firmante(s). Su utilización total o parcial, así como cualquier reproducción o cesión a terceros, requerirá la previa autorización expresa de su autor, quedando en todo caso prohibida cualquier modificación unilateral del mismo.

LOTO ARQ, S.L.P.
JUAN MANUEL LÓPEZ TORRES arquitecto.
JUAN MANUEL LÓPEZ GONZÁLEZ arquitecto.
Estudio: C/José Artés de Arcos, 34 - enlo E.
04004 Almería

web: www.lotoarq.es email: estudio@lotoarq.es
Móvil: +34.609.550.615
Tt. estudio: 950.258.920 - fax: 950.258.920

PROY. CADD: JLT/JLG REFERENCIA: 2515
DIBUJO CADD: FCG FICHERO:

PROYECTO BASICO Y EJECUCIÓN DE AMPLIACIÓN 2 DEL EDIFICIO 1 DEL PARQUE CIENTÍFICO DE PATERNA DE LA UNIVERSITAT DE VALENCIA

PROMOTOR: UNIVERSITAT DE VALENCIA

SITUACIÓN: PARC CIENTÍFIC DE PATERNA DE LA UNIVERSITAT DE VALENCIA

PLANO DE PLANTA TERCERA, SEGURIDAD
(ESTUDIO DE SEGURIDAD Y SALUD)

LOTO ARQ, S.L.P.
JUAN M.LÓPEZ TORRES
JUAN M.LÓPEZ GONZÁLEZ
arquitectos

PLANO NÚM. **S06**

ESCALA: 1/100

FECHA: OCTUBRE 2025

- 1

BARANDILLA DE PROTECCIÓN ESCALERA
- 2



BARANDILLA PROTECCIÓN CAÍDAS
- 3

RED VERTICAL TIPO HORCA
- 4

TAPA PARA HUECO
- 5

MALLA ELECTROSOLDADA CON POSTES METÁLICOS SOBRE PIES DE HORMIGÓN
- 6

RED HORIZONTAL PROTECCION DE HUECOS

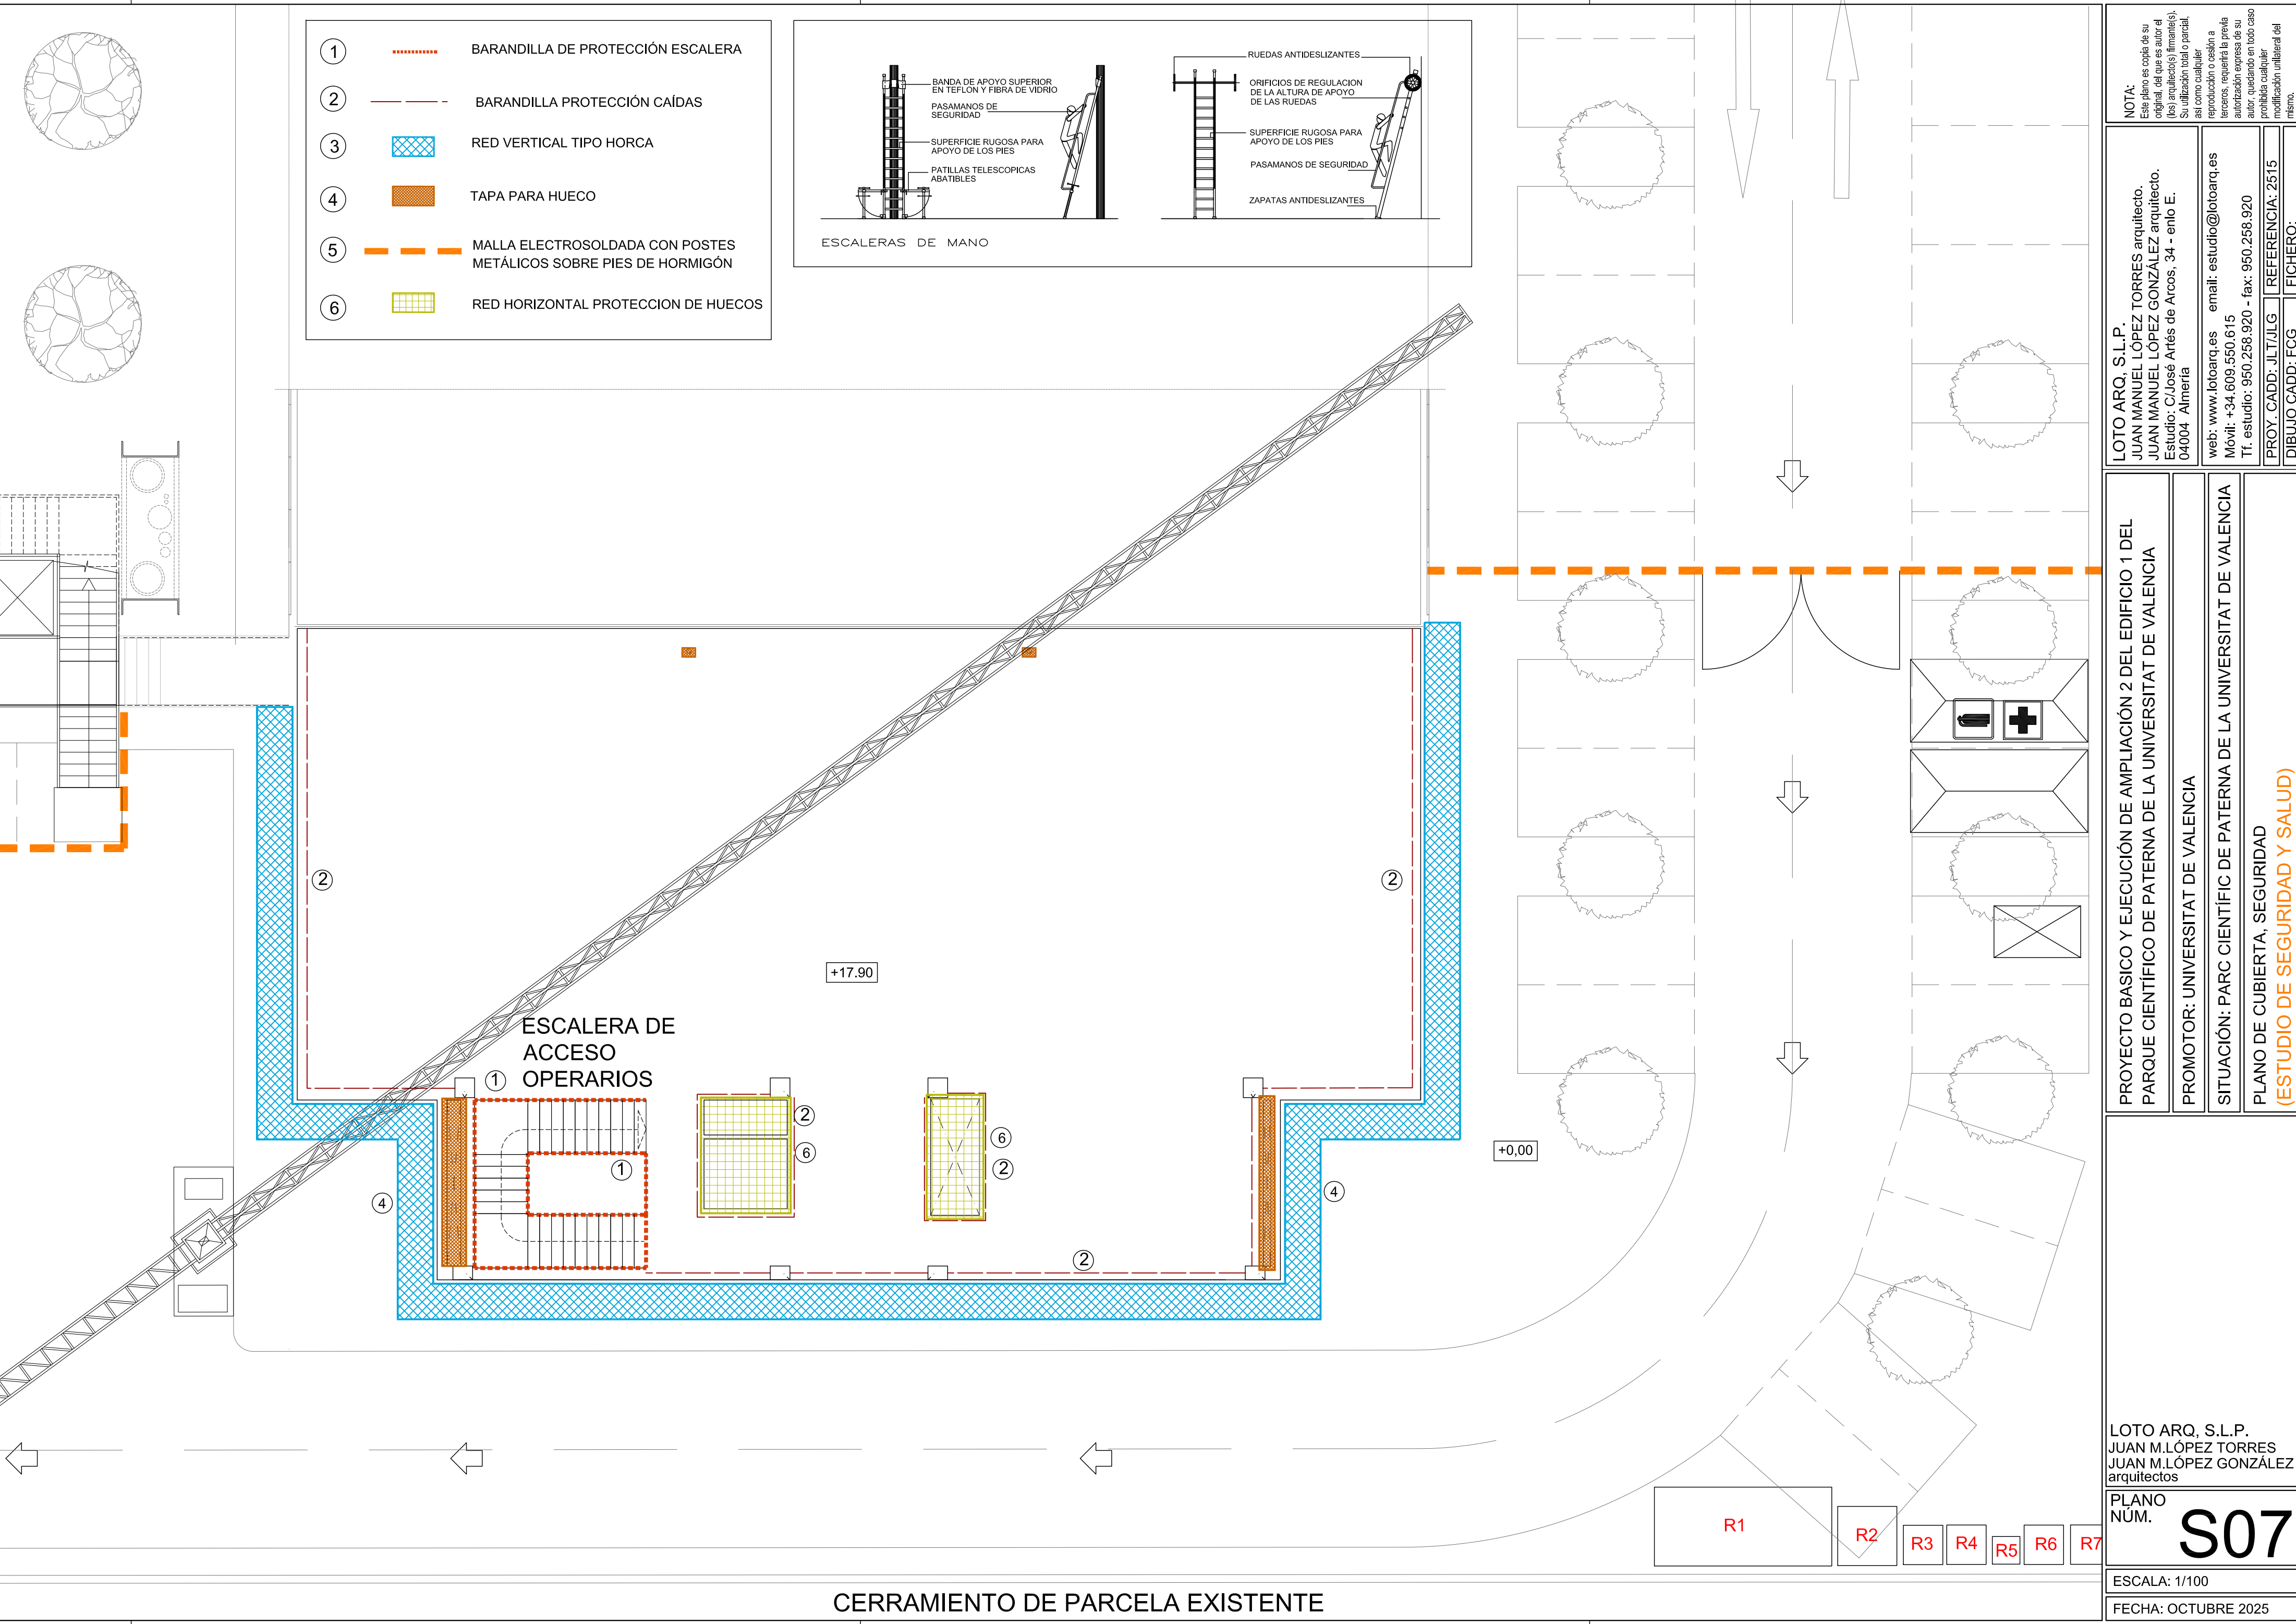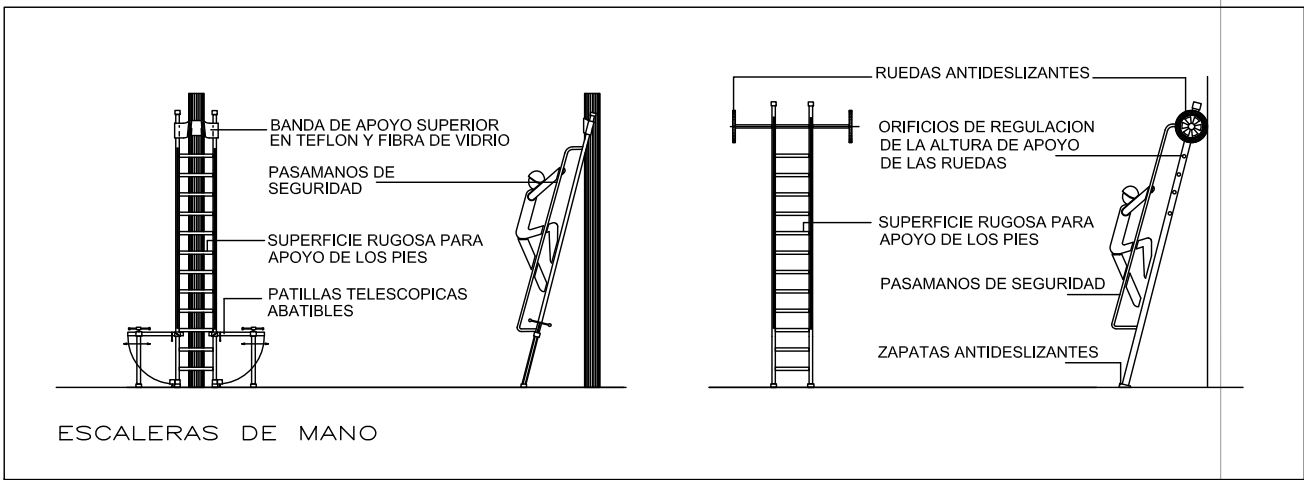

NOTA:
Este plano es copia de su original, del que es autor el (los) arquitecto(s) firmante(s). Su utilización total o parcial, así como cualquier reproducción o copia a terceros, requerirá la previa autorización expresa de su autor, quedando en todo caso prohibida cualquier modificación unilateral del mismo.

LOTO ARQ, S.L.P.
JUAN MANUEL LÓPEZ TORRES arquitecto.
JUAN MANUEL LÓPEZ GONZÁLEZ arquitecto.
Estudio: C/ José Antés de Arco, 34 - enlto E.
04004 Almería

web: www.lotoarq.es email: estudio@lotoarq.es
Móvil: +34.609.550.615
Tf. estudio: 950.258.920 - fax: 950.258.920

PROY. CADDD: JLT/JLG REFERENCIA: 2515
DIBUJO CADDD: FCG FICHERO:

PROYECTO BASICO Y EJECUCIÓN DE AMPLIACIÓN 2 DEL EDIFICIO 1 DEL PARQUE CIENTÍFICO DE PATERNA DE LA UNIVERSITAT DE VALENCIA

PROMOTOR: UNIVERSITAT DE VALENCIA

SITUACIÓN: PARC CIENTÍFIC DE PATERNA DE LA UNIVERSITAT DE VALENCIA


PLANO DE CUBIERTA, SEGURIDAD
(ESTUDIO DE SEGURIDAD Y SALUD)

LOTO ARQ, S.L.P.
JUAN M.LÓPEZ TORRES
JUAN M.LÓPEZ GONZÁLEZ
arquitectos


PLANO NÚM. **S07**

ESCALA: 1/100

FECHA: OCTUBRE 2025

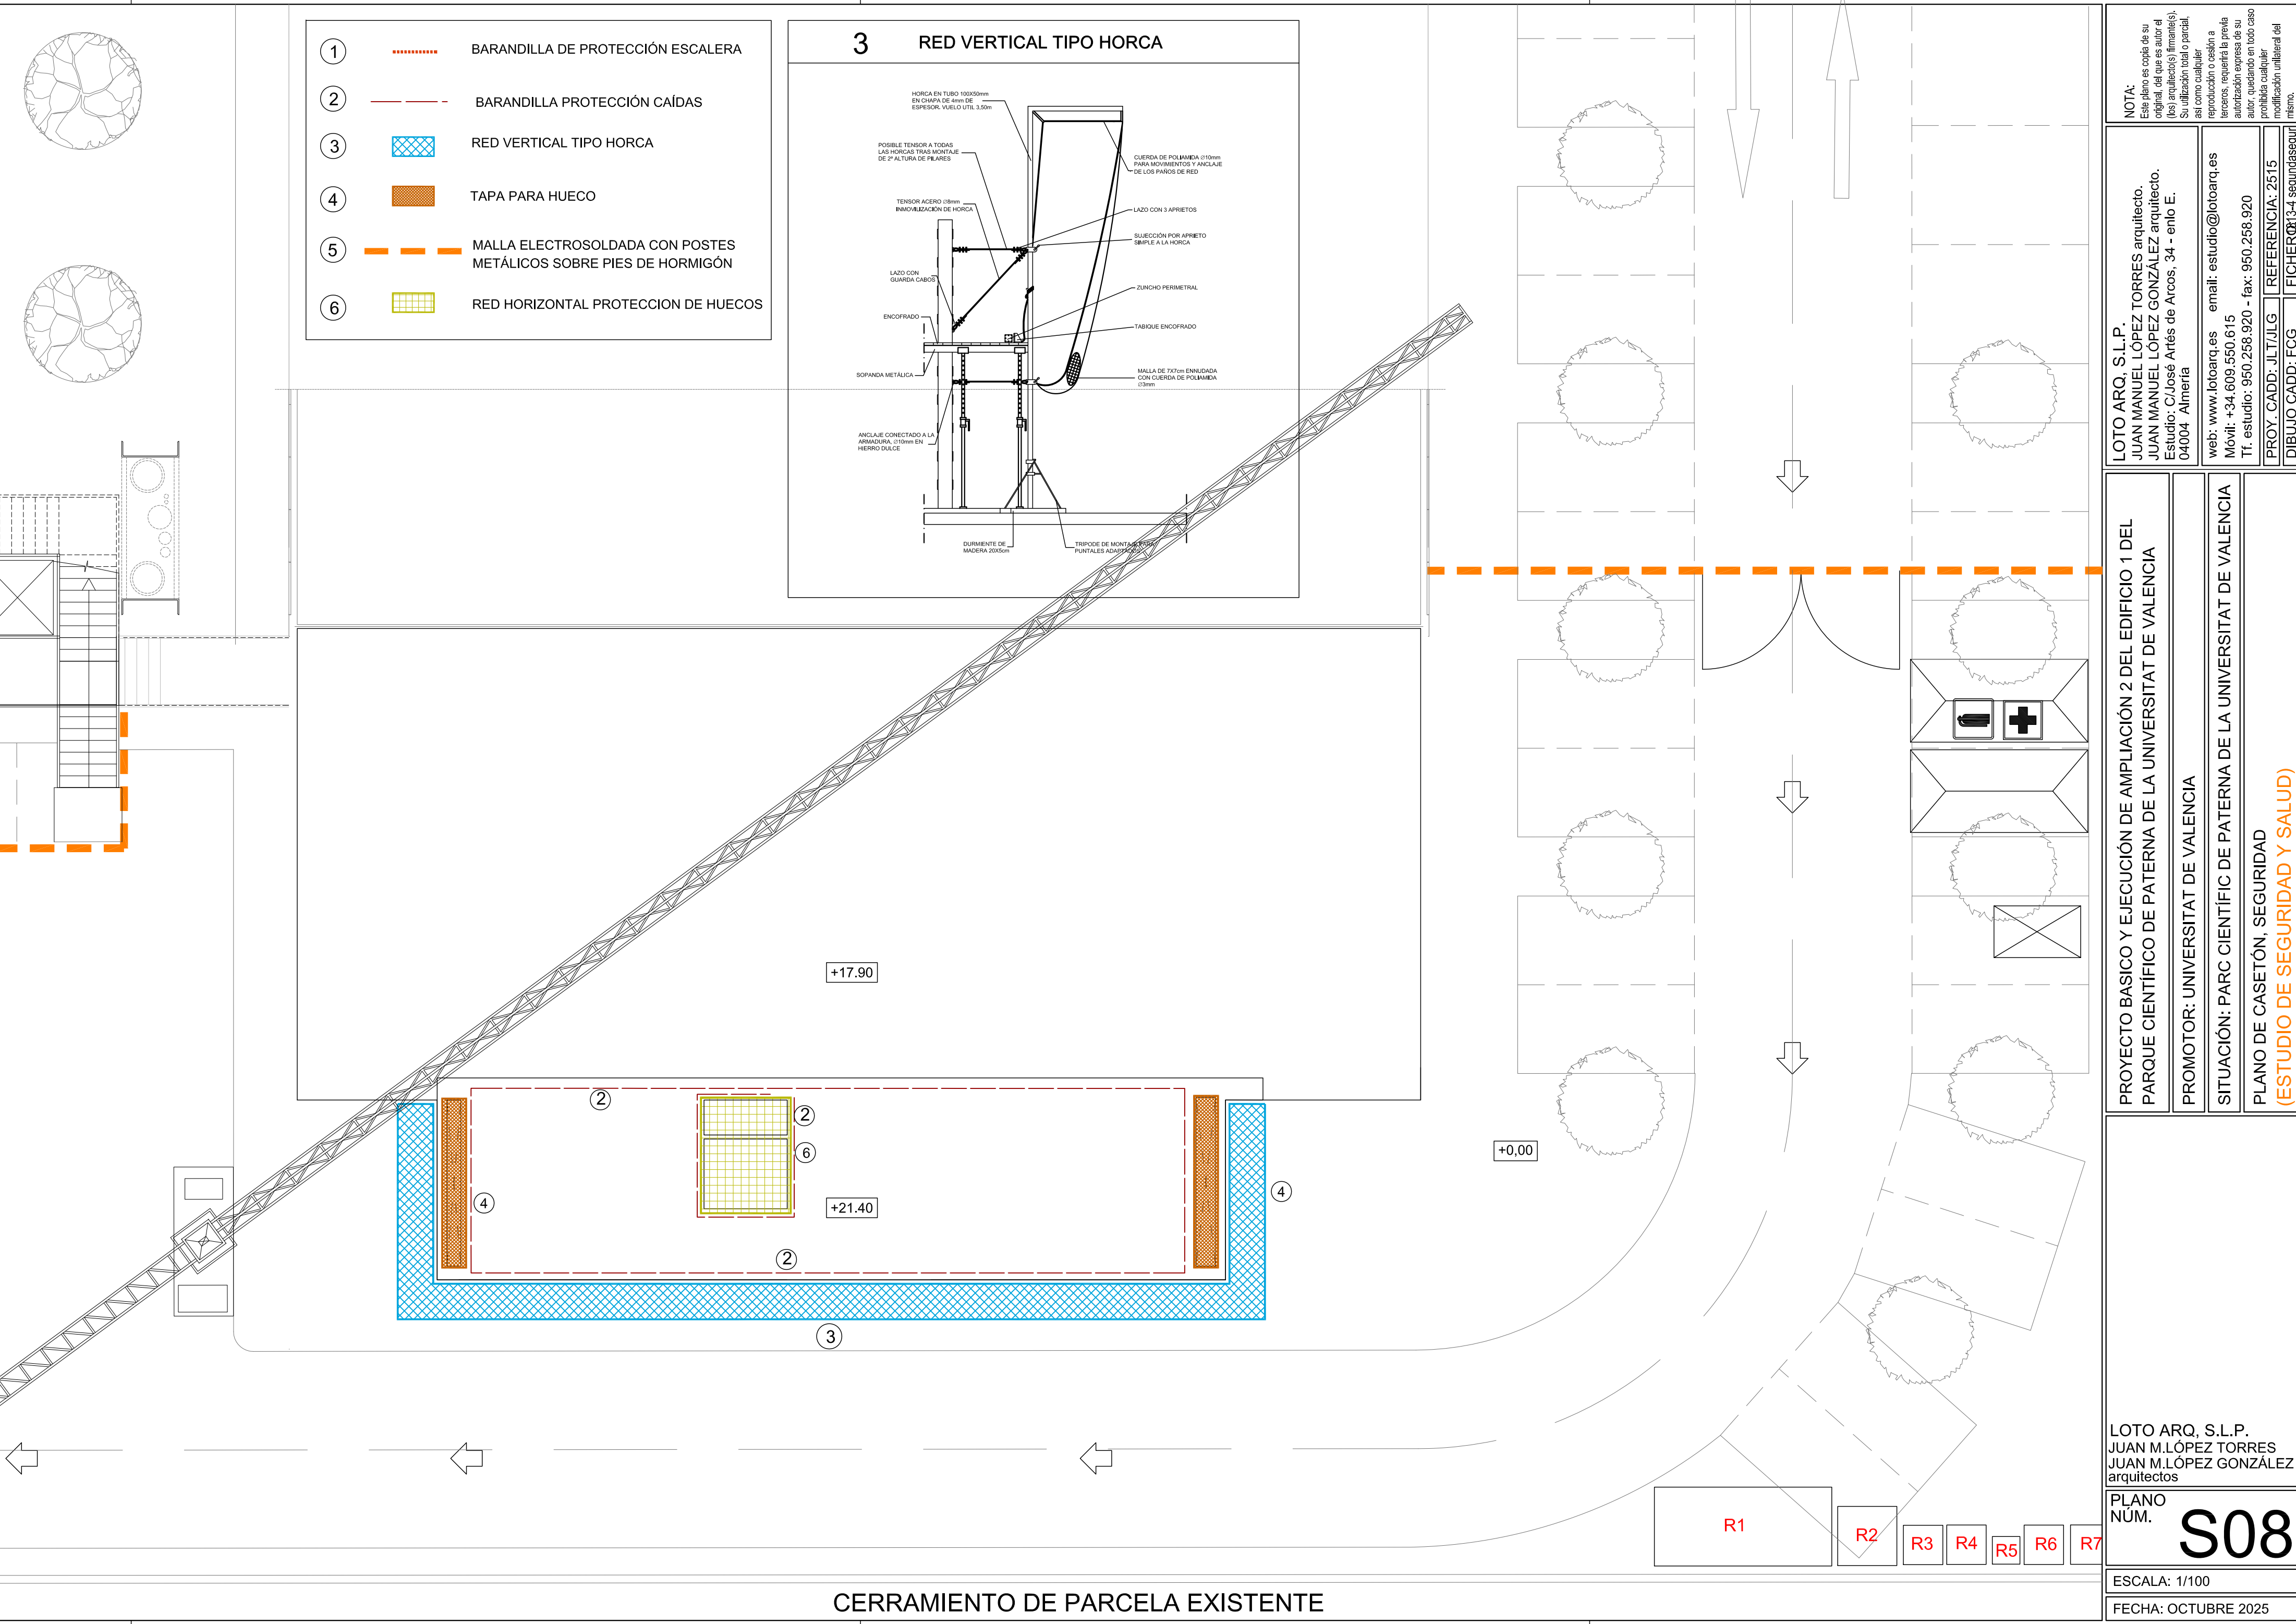

- 1 BARANDILLA DE PROTECCIÓN ESCALERA
- 2 BARANDILLA PROTECCIÓN CAÍDAS
- 3 RED VERTICAL TIPO HORCA
- 4 TAPA PARA HUECO
- 5 MALLA ELECTROSOLDADA CON POSTES METÁLICOS SOBRE PIES DE HORMIGÓN
- 6 RED HORIZONTAL PROTECCION DE HUECOS

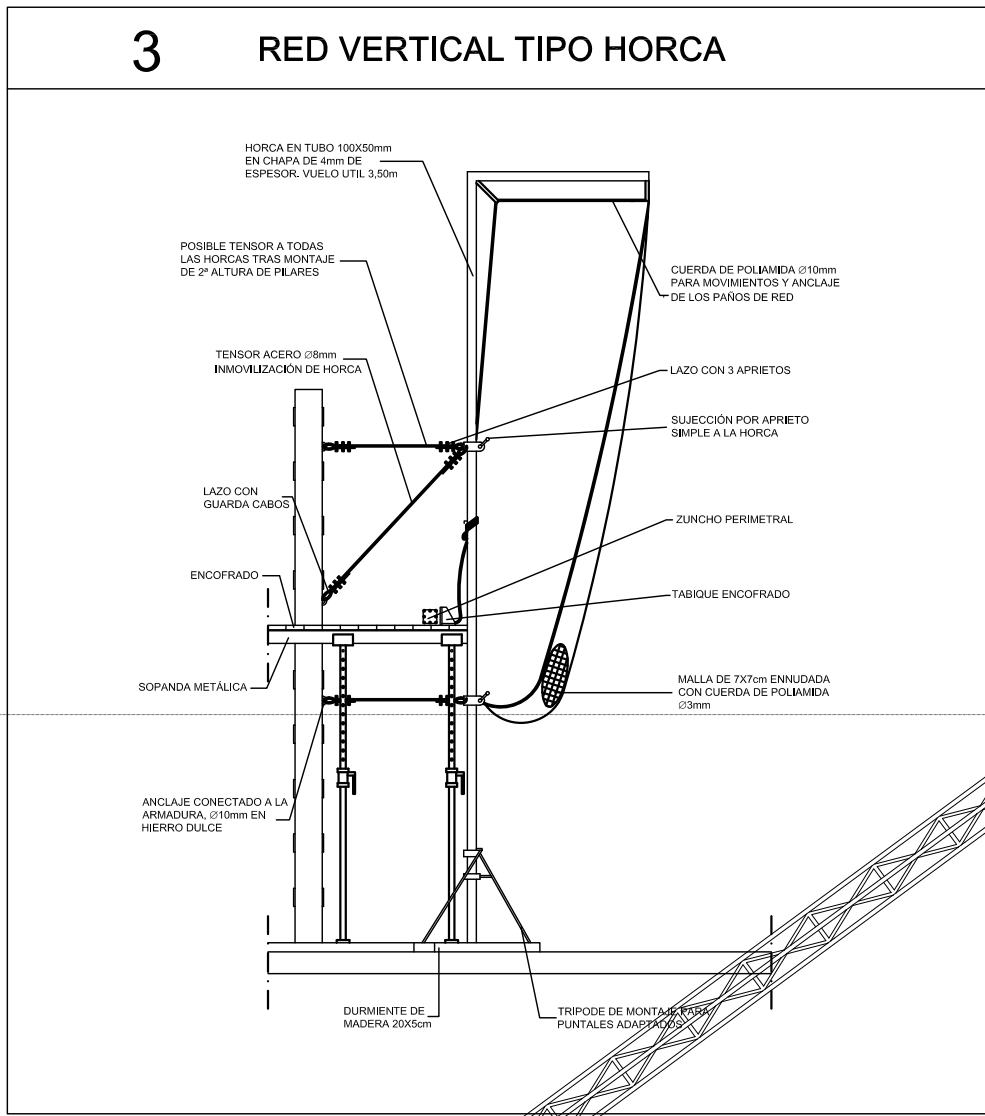

NOTA:
Este plano es copia de su original, del que es autor el (los) arquitecto(s) firmante(s). Su utilización total o parcial, así como cualquier reproducción o cesión a terceros, requerirá la previa autorización expresa de su autor, quedando en todo caso prohibida cualquier modificación unilateral del mismo.

LOTO ARQ, S.L.P.
JUAN MANUEL LÓPEZ TORRES arquitecto.
JUAN MANUEL LÓPEZ GONZÁLEZ arquitecto.
Estudio: C/ José Antés de Arcos, 34 - enlo E.
04004 Almería

web: www.lotoarq.es email: estudio@lotoarq.es
Móvil: +34.609.550.615
Tf. estudio: 950.258.920 - fax: 950.258.920

PROY. CADD: JLT/JLG REFERENCIA: 2515
DIBUJO CADD: FCG FICHERO: 13-4 seguridadsegur

PROYECTO BASICO Y EJECUCIÓN DE AMPLIACIÓN 2 DEL EDIFICIO 1 DEL PARQUE CIENTÍFICO DE PATERNA DE LA UNIVERSITAT DE VALENCIA

PROMOTOR: UNIVERSITAT DE VALENCIA

SITUACIÓN: PARC CIENTÍFIC DE PATERNA DE LA UNIVERSITAT DE VALENCIA


PLANO DE CASETÓN, SEGURIDAD (ESTUDIO DE SEGURIDAD Y SALUD)

LOTO ARQ, S.L.P.
JUAN M.LÓPEZ TORRES
JUAN M.LÓPEZ GONZÁLEZ
arquitectos

PLANO NÚM. S08

ESCALA: 1/100

FECHA: OCTUBRE 2025

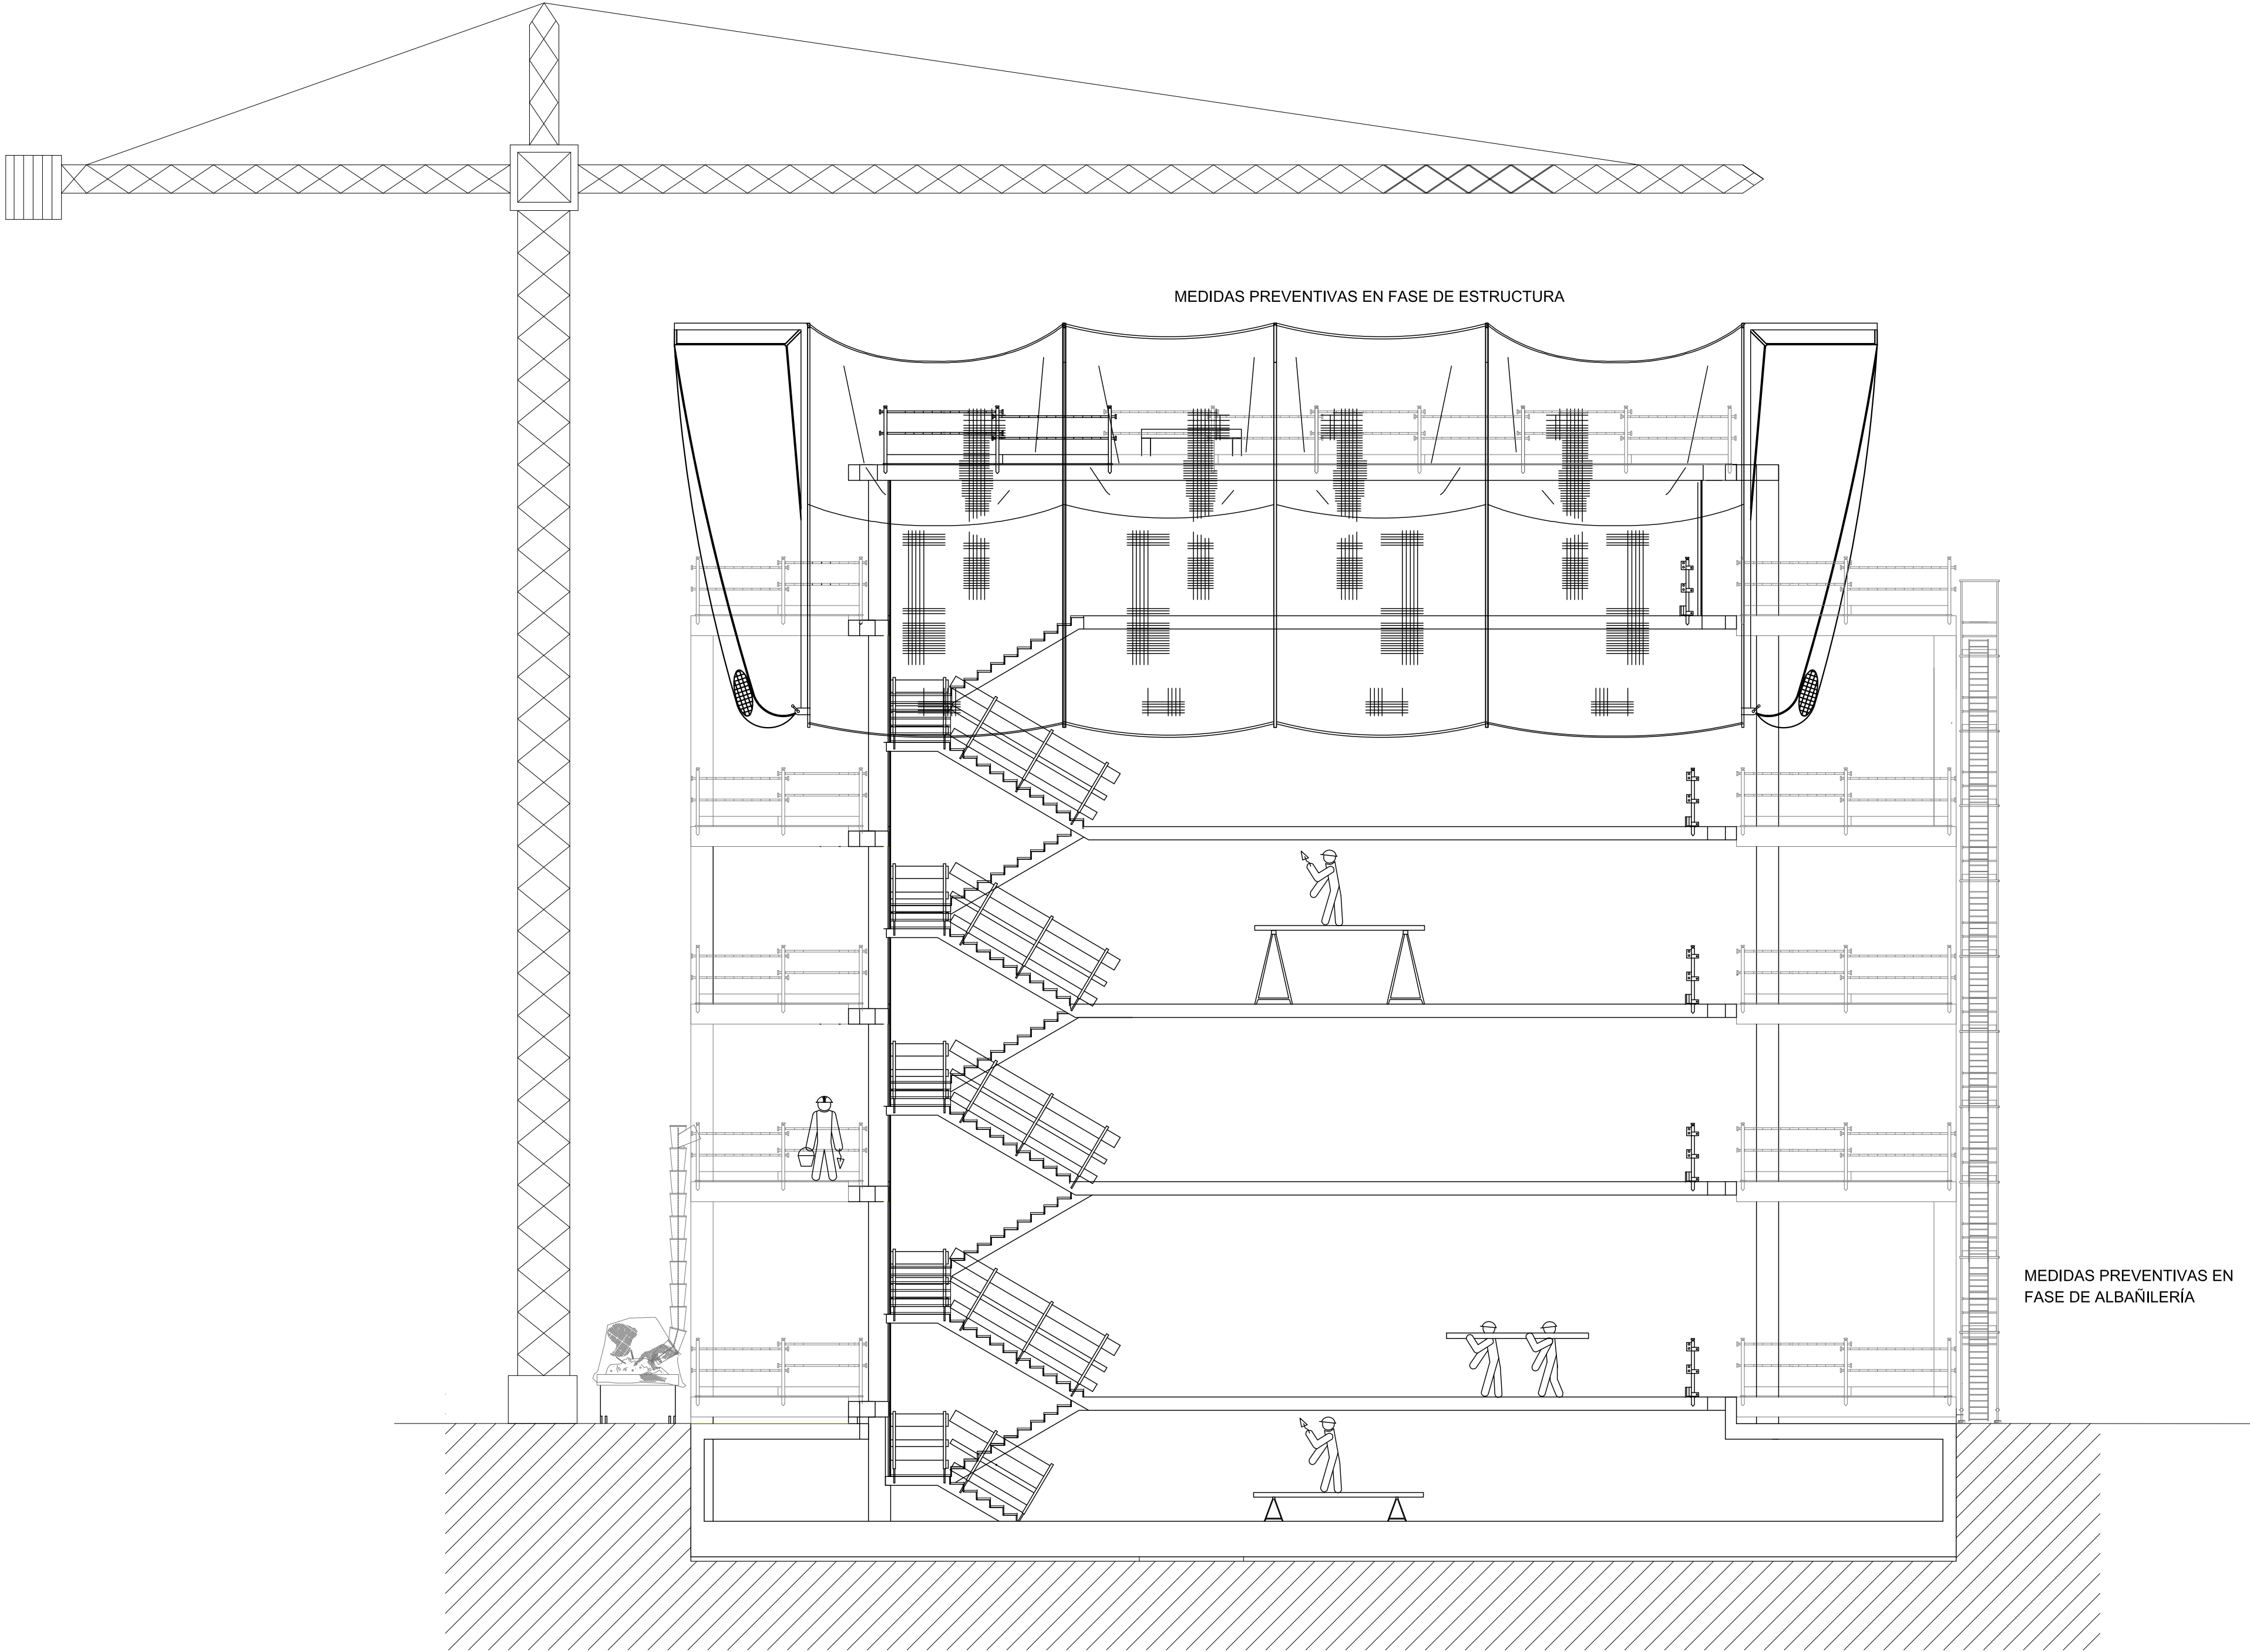

NOTA:
Este plano es copia de su original, del que es autor el (los) arquitecto(s) firmante(s). Su utilización total o parcial, así como cualquier reproducción o cesión a terceros, requerirá la previa autorización expresa de su autor, quedando en todo caso prohibida cualquier modificación unilateral del mismo.

LOTO ARQ, S.L.P.
JUAN MANUEL LÓPEZ TORRES arquitecto.
JUAN MANUEL LÓPEZ GONZÁLEZ arquitecto.
Estudio: C/José Artés de Arcos, 34 - enllo E.
04004 Almería

web: www.lotoarq.es email: estudio@lotoarq.es
Móvil: +34.609.550.615
Tf. estudio: 950.258.920 - fax: 950.258.920

PROY. CADD: JLT/JLG REFERENCIA: 2515
DIBUJO CADD: FCG FICHERO:

PROYECTO BASICO Y EJECUCIÓN DE AMPLIACIÓN 2 DEL EDIFICIO 1 DEL PARQUE CIENTÍFICO DE PATERNA DE LA UNIVERSITAT DE VALENCIA

PROMOTOR: UNIVERSITAT DE VALENCIA

SITUACIÓN: PARC CIENTÍFIC DE PATERNA DE LA UNIVERSITAT DE VALENCIA

PLANO DE PROTECCIONES COLECTIVAS. SECCIONES
(ESTUDIO DE SEGURIDAD Y SALUD)

LOTO ARQ, S.L.P.
JUAN M.LÓPEZ TORRES
JUAN M.LÓPEZ GONZÁLEZ
arquitectos

PLANO NÚM. **S09**

ESCALA: 1:100

FECHA: OCTUBRE 2025